



PRIMĂRIA MUNICIPIULUI BACĂU

Județul Bacău, România

Str. Mărășești nr.6, Bacău, 600017
E-mail: primaria@primariabacau.ro



Tel : (+40) 234 581849
Fax: (+40) 234 588757



SERVICIUL ADMINISTRAȚIE PUBLICĂ LOCALĂ ȘI REGISTRUL AGRICOL NR. 10 DIN 20.02.2015

Prezentul proiect de hotărâre a fost înaintat pentru întocmirea raportului în vederea avizării la Comisia de specialitate nr. 1 – Comisia pentru activități economico - financiare, buget, investiții, la Comisia de specialitate nr.2 - Comisia pentru amenajarea teritoriului și urbanism, administrarea patrimoniului și agricultură, la Comisia de specialitate nr. 3 - Comisia pentru comerț, turism, servicii publice și transport urban, gospodărie comunală și energie termică, la Comisia de specialitate nr.4 – Comisia pentru activități social-culturale, culte, învățământ, sănătate, familie, muncă și protecție socială, protecție copii, sport și ocrotirea monumentelor istorice, protecția mediului și reconstrucție ecologică și la Comisia de specialitate nr.5 – Comisia pentru activitate juridică și disciplină, administrație publică, apărarea ordinii publice, respectarea drepturilor și libertăților cetățenești

Amendamentele pe care comisiile de specialitate le vor formula, vor fi depuse la camera 49, în cel mai scurt timp.

SECRETARUL MUNICIPIULUI BACĂU,
NICOLAE OVIDIU POPOVICI



ȘEF SERVICIU,
RODICA-FLORENTINA TAMBA

RT/Ds.I-A-2/Ex.1

ROMÂNIA
JUDEȚUL BACĂU
VICEPRIMARUL MUNICIPIULUI BACĂU
Nr. 1219/ 19.02.2015

EXPUNERE DE MOTIVE

la proiectul de hotărâre privind completarea inventarului centralizat al domeniului privat al municipiului Bacău însușit prin HCL nr. 199/ 2003 cu modificările și completările ulterioare

Prin H.C.L. nr. 430/ 2009, s-a aprobat actualizarea inventarului bunurilor care aparțin domeniului privat al municipiului Bacău însușit prin H.C.L. nr. 199/ 2003.

În urma verificărilor efectuate în teren, s-a constatat existența unor suprafețe de teren care nu sunt evidențiate în inventarul bunurilor care aparțin domeniului privat și pentru care se vor întocmi documentații cadastrale.

Pentru aceste terenuri avem solicitări de concesiune, motiv pentru care se vor întocmi documentații cadastrale.

Pentru obținerea vizei OCPI Bacău și pentru a se putea intabula dreptul de proprietate asupra bunurilor este necesară modificarea, prin hotărâre de consiliu local, a inventarului bunurilor ce aparțin domeniului privat al municipiului Bacău.

Vă rugăm, domnilor consilieri, să adoptați proiectul de hotărâre, în forma prezentată.

VICEPRIMARUL MUNICIPIULUI BACĂU
VASILE TEȘCARU



ROMÂNIA
JUDEȚUL BACĂU
VICEPRIMARUL MUNICIPIULUI BACĂU

PROIECT DE HOTĂRÂRE
privind completarea inventarului centralizat al domeniului privat al
municipiului Bacău însușit prin HCL nr. 199/ 2003 cu modificările și
completările ulterioare

CONSILIUL LOCAL AL MUNICIPIULUI BACAU

Având în vedere :

- Referatul nr. 78025/ 09.02.2015 al Compartimentului Administrare și Inventarierea Patrimoniului;
- Expunerea de motive a Viceprimarului Municipiului Bacău nr. 1219/ 29.02.2015;
- Raportul compartimentului de resort nr. 1220/ 29.02.2015;
- Prevederile art. 4 și ale art. 10 (2) din Legea nr. 213/ 1998, privind bunurile proprietate publică, actualizată;
- Prevederile art. 47 și art. 117 lit. „a” din Legea nr. 215/ 2001 privind administrația publică locală republicată și actualizată;
- Hotărârea Consiliului Local al Municipiului Bacău nr. 199/ 2003 prin care s-a însușit inventarul bunurilor care alcătuiesc domeniul privat al municipiului Bacău, completată;

În baza dispozițiilor art. 36 alin. (2) lit. “c” din Legea nr. 215/ 2001 a administrației publice locale republicată și actualizată:

H O T Ă R Ă Ș T E

ART. 1. – Se aprobă completarea inventarului centralizat al domeniului privat al municipiului Bacău însușit prin HCL nr. 199/ 2003 cu modificările și completările ulterioare, în sensul înscrierii unor bunuri, după cum urmează:

1. teren în suprafață de 83 mp, situat în Bacău, str. 9 Mai, delimitat conform planului de situație anexa nr. 1, parte integrantă din prezenta hotărâre;
2. teren în suprafață de 9,35 mp, situat în Bacău, str. Bradului nr. 54/ A, delimitat conform planului de situație anexa nr. 2, parte integrantă din prezenta hotărâre;
3. teren în suprafață de 5,04 mp, situat în Bacău, str. Aviatorilor nr. 4/ B, delimitat conform planului de situație anexa nr. 3, parte integrantă din prezenta hotărâre;
4. teren în suprafață de 27,64 mp, situat în Bacău, str. Decebal nr. 13/ A, delimitat conform planului de situație anexa nr. 4, parte integrantă din prezenta hotărâre.

ART. 2. – Celelalte prevederi ale Hotărârii Consiliului Local al Municipiului Bacău nr. 199/ 2003 sunt și rămân în vigoare.

ART. 3. – Hotărârea va fi comunicată Arhitectului Șef, Compartimentului Administrarea și Inventarierea Patrimoniului, Direcției Economice și SC Luvis SRL Bacău.

VICEPRIMARUL MUNICIPIULUI BACĂU
VASILE TEȘCANU



Komania
Judetul Bacău
Viceprimarul Mun. Bacău


Anexa comună nr. 1 la HCL nr. din 20.

PLAN DE SITUATIE COTAT

(intravilan)

SCARA 1:500

S.P.A.L.P
pauza la data de 03.12.2011
re-actualizat teren nr. 2-faza
identificarea terenului
in vederea of. leg. proprietate

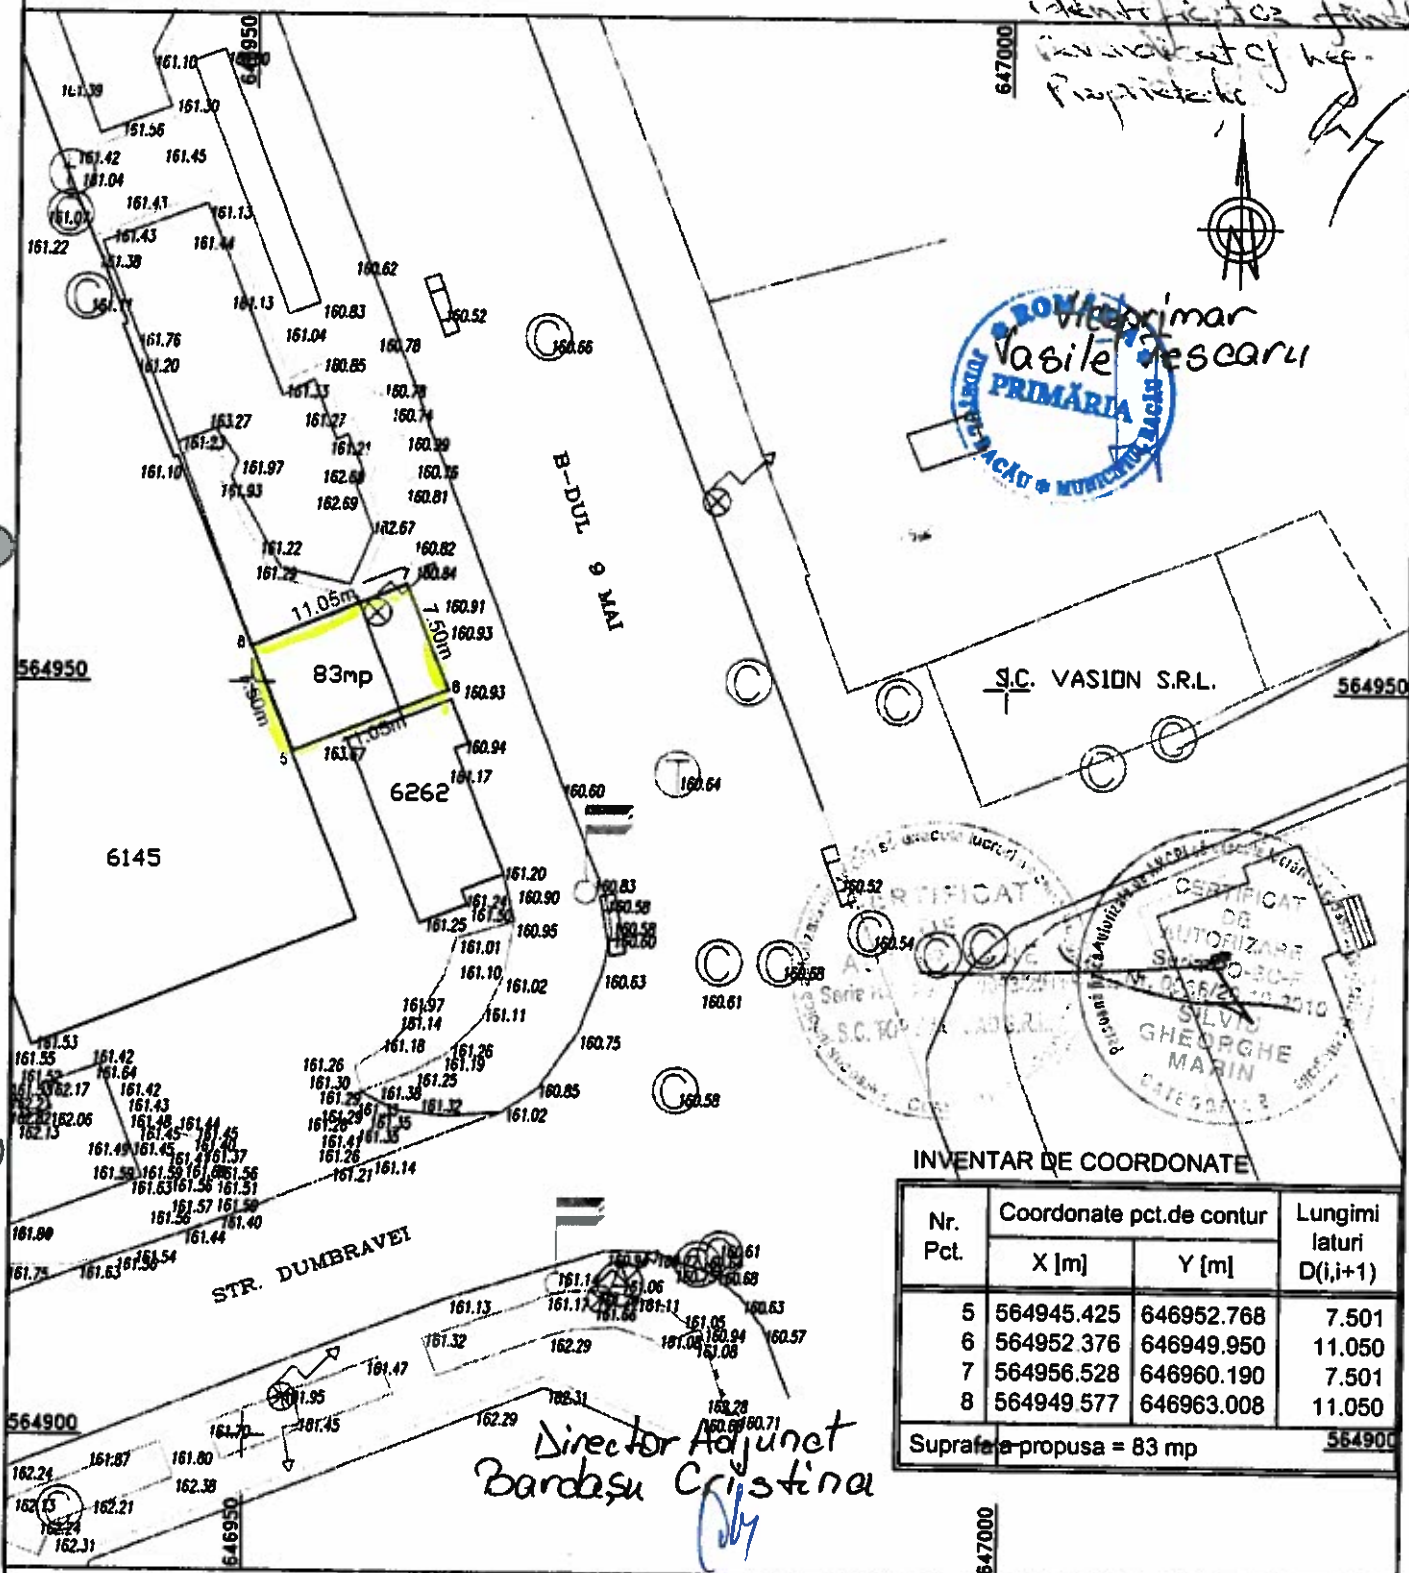

INVENTAR DE COORDONATE

| Nr. Pct. | Coordonate pct.de contur | | Lungimi laturi D(i,i+1) |
|---------------------------|--------------------------|------------|-------------------------|
| | X [m] | Y [m] | |
| 5 | 564945.425 | 646952.768 | 7.501 |
| 6 | 564952.376 | 646949.950 | 11.050 |
| 7 | 564956.528 | 646960.190 | 7.501 |
| 8 | 564949.577 | 646963.008 | 11.050 |
| Suprafata propusa = 83 mp | | | 564900 |

Director Adjunct
Bardasu Cristina

| | | | | | |
|---|---------------|--|-------------------------|--|--|
| SC TOP EVAL CAD S.R.L. Autorizatie: Seria RO-B-J Nr.0093 Cod fiscal:RO 26263744 Sediul: Letea Veche, str. Preot Vladeanu, nr. 27, Bacau Mobil: 0740/677.107 ; E-mail: topo.marin@yahoo.com | | Denumire: CONCESIONARE TEREN PENTRU CONSTRUIRE SPATIU COMERCIAL Amplasament: Mun . Bacau, Str. 9 Mai , Jud. Bacau Beneficiar: S.C. PETMAR IMPEX S.R.L. | | Proiect nr.:/2014 Faza: Concesionare teren Format: A4 | |
| Proiectat | Ing. Marin S. | Scara 1:500 | PLAN DE SITUATIE | Plansa nr. 1 | |
| | | Data: 2014 | | | |

România

Anexa comună nr. 2 la HCL nr. - din - 20

Județul Bacău

645550

Viceprimarul Mun. Bacău


PLAN DE SITUATIE

Scara 1 : 500


Amplasament : strada BRADULUI, nr. 54, scara A, parter, ap. 2,
municipiul BACAU, judetului BACAU



Beneficiar : **MITREA MARIUS - MARIAN si MADALINA - ANCA**

Adresa : strada BRADULUI, nr. 54, scara A, ap. 2, parter, municipiul BACAU

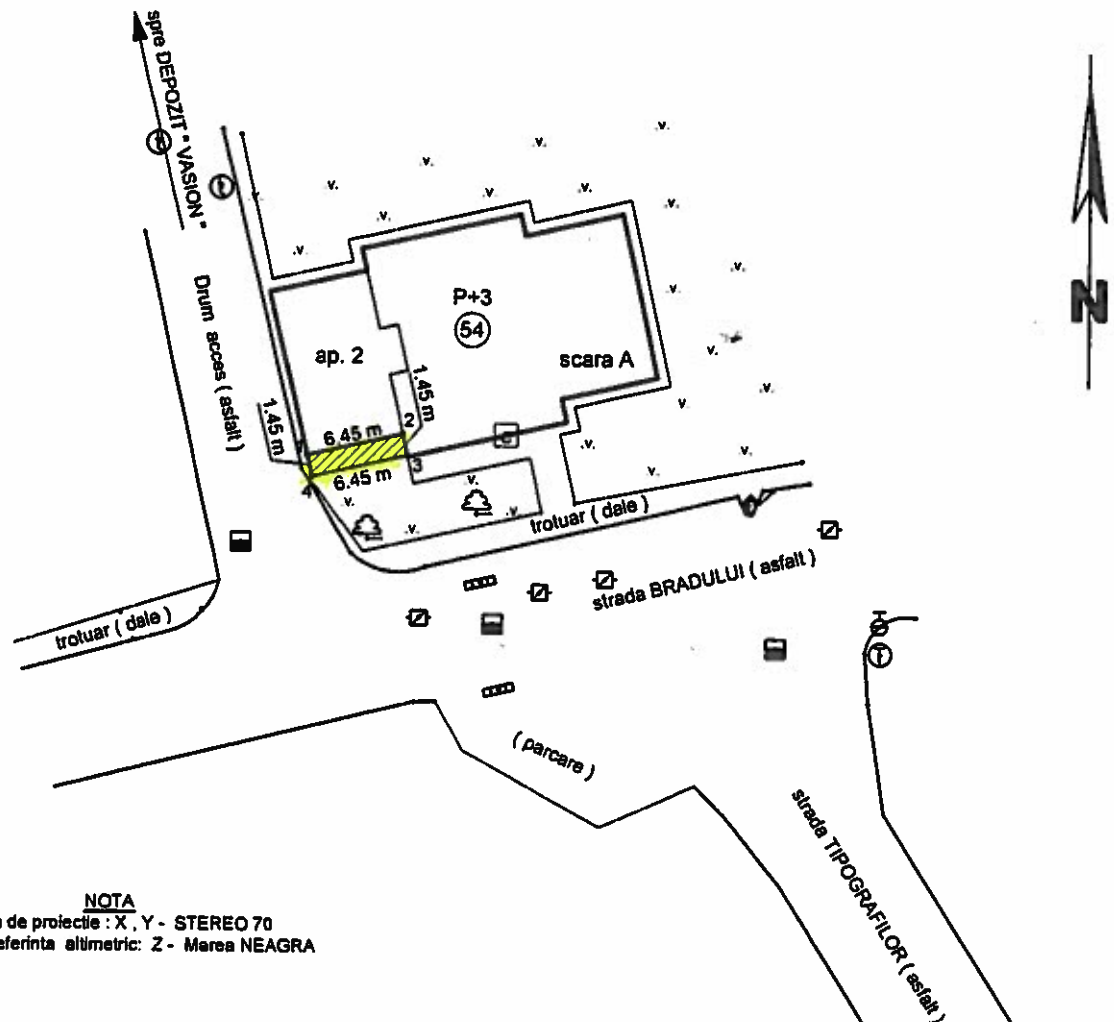

NOTA
 Sistem de proiectie : X, Y - STEREO 70
 Sistem de referinta altimetric : Z - Marea NEAGRA

 Suprafata propusa pentru inchiriere
 S = 9.35 mp (1-2-3-4) - (6.45m X 1.45m)

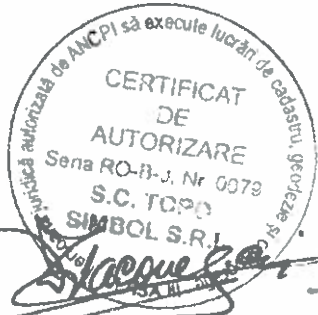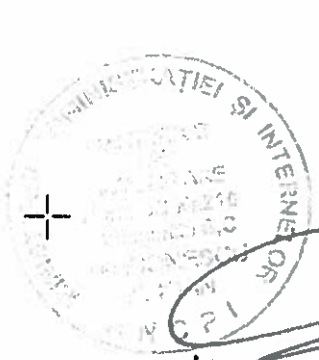

Director Adjunct
 Bardasus Cristina

Intocmit,
 S.C. " TOPO SIMBOL " S.R.L. BACĂU
 Ing. DIACONESCU IOAN

645500

645550

565600

565550

565500

5

România
Judetul Bacău
Viceprimarul Mun. Bacău

567150

ANEXA nr. 3 la HCL nr. din 2015


PLAN DE SITUATIE

Scara 1 : 500

Amplasament : Aleea AVIATORILOR, bloc nr. 4, scara B, parter, ap. 8,
municipiul BACAU, judetul BACAU

Beneficiar : **POGAR NECULAI si CECILIEA**

Adresa : Aleea AVIATORILOR, bloc nr. 4, scara B, ap. 8, parter, municipiul BACAU

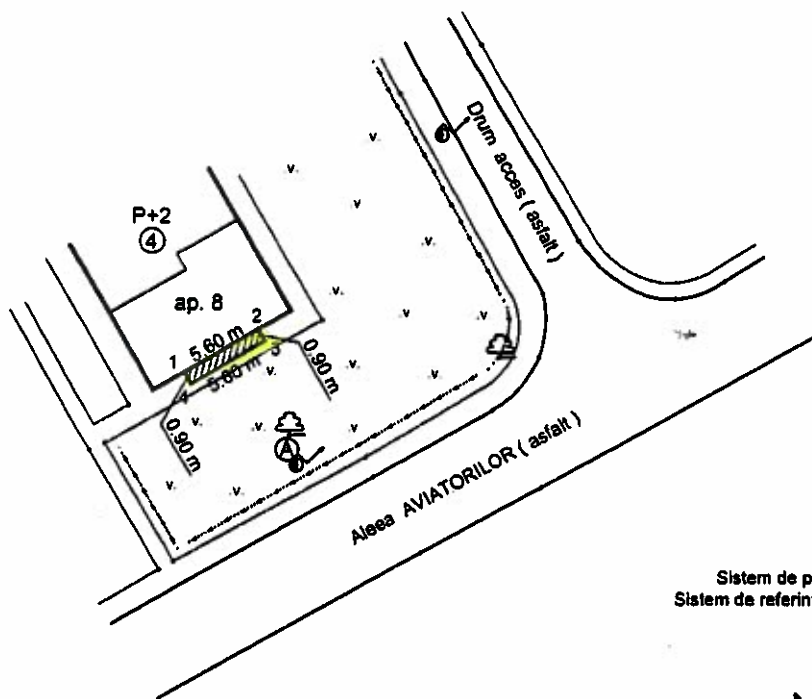

NOTA
Sistem de proiectie : X, Y - STEREO 70
Sistem de referinta altimetric: Z - Marea NEAGRA

Viceprimar
Vasile Teodorescu



Suprafata propusa pentru concesiune
 $S = 5.04 \text{ mp (1-2-3-4) - (5.60m X 0.90m)}$



Intocmit,
S.C. "TOPO SIMBOL" S.R.L. BACĂU
Ing. DIACONESCU IOAN

Director Adjunct
Bardasa Cristina

S.J.A.L.P
până la data de
02.12.2014 terenul
respectiv nu a fost
identificat ca fiind
reventat al. leg.
Proprietate
Lungu M.

647150

561500

561450

561400

6

KOMANIA
 Județul Bacău
 Viceprimarul Mun. Bacău

Anexa comună nr. 4 la HEL nr. ___ din ___ 21


646100

PLAN DE SITUATIE

Scara 1 : 500

din mun. BACAU, str. DECEBAL, nr. 13, sc. A, ap. 2

Proprietar : FURTUNA SILVIU NICOLAE

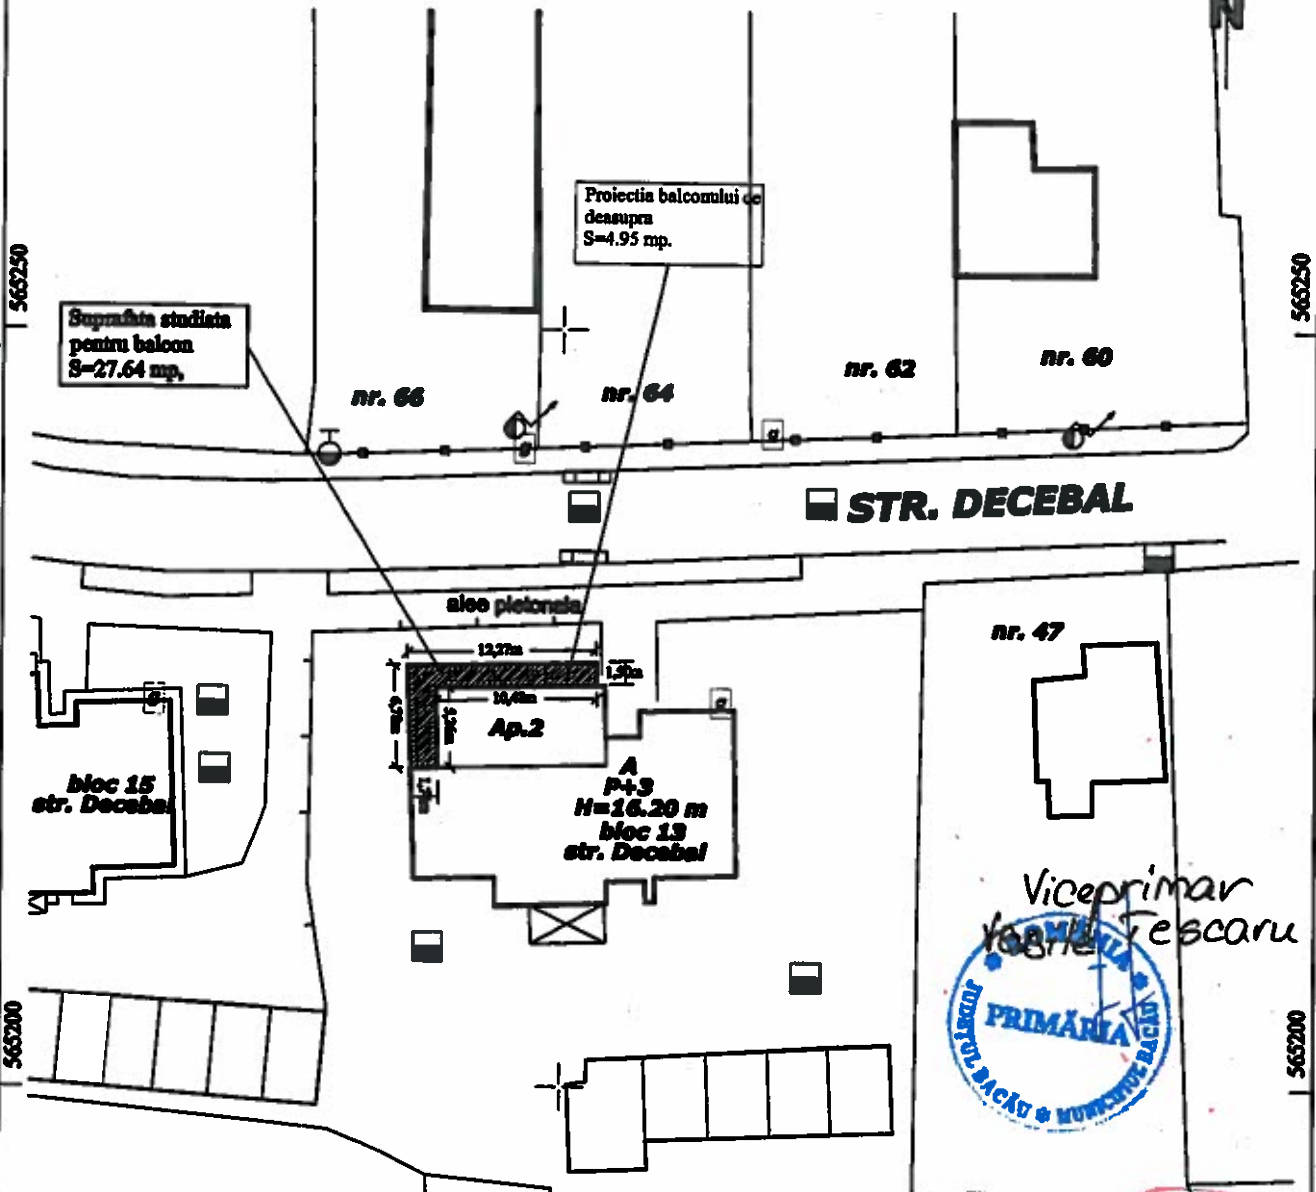


DATA : 2014

Director Adjunct
 Bardasus Cristina

Viceprimar
 Vasile Fescaru



SISTEM COORDONATII
 XY = STEREO 70
 Z = NARA NEAGRA
 S = 27.64 mp

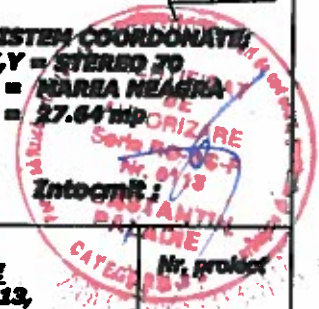

646100

Beneficiar : FURTUNA SILVIU NICOLAE
 Adresa: mun. BACAU, str. DECEBAL, nr. 13,
 sc. A, ap. 2

| Specificatie | Numele si prenumele | Semnatura | Scara 1 : 500 | Titlu proiect : | Faza |
|--------------|---------------------|-----------|---------------|---------------------|--------|
| Sol proiect | | | | CONSTRUCTIE BALCON, | C.U. |
| Proiectat | | | | PLAN DE SITUATIE | Planşa |
| Desenat | Paladea Constanta | | Data : 2014 | | A1 |

7

ROMÂNIA
JUDEȚUL BACĂU
SECRETARUL MUNICIPIULUI BACĂU
SERVICIUL JURIDIC ȘI APLICAREA LEAGILOR PROPRIETĂȚII

AVIZ DE LEGALITATE

la proiectul de hotărâre privind completarea inventarului centralizat al domeniului privat al municipiului Bacău însoțit prin HCL nr. 199/ 2003 cu modificările și completările ulterioare

Proiectul de hotărâre cu titlul de mai sus a fost elaborat în baza:

- Prevederile art. 4 și ale art. 10 (2) din Legea nr. 213/ 1998, privind bunurile proprietate publică, actualizată, care precizează:

Art. 4 Domeniul privat al statului sau al unitatilor administrativ-teritoriale este alcatuit din bunuri aflate in proprietatea lor si care nu fac parte din domeniul public.

Asupra acestor bunuri statul sau unitatile administrativ-teritoriale au drept de proprietate privata.

Art. 10 (2) Trecerea din domeniul public in domeniul privat se face, dupa caz, prin hotarare a Guvernului, a consiliului judetean, respectiv a Consiliului General al Municipiului Bucuresti sau a consiliului local, daca prin Constitutie sau prin lege nu se dispune altfel.

- Prevederilor art. 47 și ale art. 117 lit. „a” din Legea nr. 215/ 2001, a administrației publice locale, republicată și ulterior modificată și completată, care precizează:

Art. 47 Hotărârile consiliului local se semnează de președintele de ședință, ales în condițiile prevăzute la art. 35, și se contrasemnează, pentru legalitate, de către secretar. În cazul în care președintele de ședință lipsește sau refuză să semneze, hotărârea consiliului local se semnează de 3-5 consilieri locali.

Art. 117 Secretarul unității administrativ-teritoriale îndeplinește, în condițiile legii, următoarele atribuții:

a) avizează, pentru legalitate, dispozițiile primarului și ale președintelui consiliului județean, hotărârile consiliului local, respectiv ale consiliului județean;

- Dispozițiilor art. 36 alin. (2) lit. “c” din Legea nr. 215/ 2001, a administrației publice locale, republicată și ulterior modificată și completată, care precizează:

Art. 36 (2) Consiliul local exercită următoarele categorii de atribuții:

c) atribuții privind administrarea domeniului public și privat al comunei, orașului sau municipiului;

- și-l avizăm favorabil

SECRETARUL MUNICIPIULUI BACĂU
NICOLAE-OVIDIU POPOVICI



ȘEF SERVICIU
GAVRILESCU CORNELIU



ROMÂNIA
JUDEȚUL BACĂU
PRIMARIA MUNICIPIULUI BACĂU
VICEPRIMARUL MUNICIPIULUI BACĂU
COMPARTIMENTUL ADMINISTRARE ȘI INVENTARIEREA
PATRIMONIULUI
Nr. 1220/ 19.02.2015

RAPORT

**al compartimentelor de resort din cadrul aparatului de specialitate al primarului
la proiectul de hotărâre privind completarea inventarului centralizat al
domeniului privat al municipiului Bacău însușit prin HCL nr. 199/ 2003 cu
modificările și completările ulterioare**

Proiectul de hotărâre privind completarea inventarului centralizat al domeniului privat al municipiului Bacău însușit prin HCL nr. 199/ 2003 cu modificările și completările ulterioare, a fost întocmit cu respectarea prevederilor Legii nr. 215/ 2001 a administrației publice locale, republicată și actualizată, precum și ale Legii nr. 213/ 1998 privind bunurile proprietate publică, actualizată.

Avizăm favorabil proiectul de hotărâre.

VICEPRIMARUL MUNICIPIULUI BACĂU
VASILE TESCĂRU

DIRECTOR ADJUNCT
CRISTINA BARDAȘU

COMPARTIMENT ADMINISTRAREA ȘI
INVENTARIEREA PATRIMONIULUI
NĂSTASE DANIELA

- Ap. KCMU -

ROMÂNIA
JUDEȚUL BACĂU
PRIMĂRIA MUNICIPIULUI BACĂU
ARHITECT SEF

APROBAT
PRIMAR
Ing. ROMEO STAVARACHE

Compartiment Administrare și Inventarierea Patrimoniului.
NR. 78025 din 09.02.2015

REFERAT

Având în vedere solicitările venite din partea Compartimentului Evidență Concesionări prin care ne transmite planurile de situație cu terenurile propuse pentru concesionare în vederea luării tuturor măsurilor pentru înscrierea în inventarul Municipiului Bacău, a suprafețelor de teren, în conformitate cu prevederile Legii nr. 215/2001 privind administrația publică locală, republicată propunem, **promovarea unui proiect de hotărâre în Consiliul Local al Municipiului Bacău privind completarea inventarului centralizat al domeniului privat al municipiului Bacău însușit prin H.C.L. nr.199/2003 și actualizat prin H.C.L. nr.430/2009, în sensul înscrierii în inventarul domeniului privat a următoarelor bunuri:**

1. teren în suprafață de 83mp, situat în Bacău, str. 9 Mai, delimitat conform planului de situație anexa 1;
2. teren în suprafață de 9,35mp, situat în Bacău, str. Bradului nr.54/A, delimitat conform planului de situație anexa 2
3. teren în suprafață de 5,04mp, situat în Bacău, str. Aviatorilor nr.4/B, delimitat conform planului de situație anexa 3
4. teren în suprafață de 27,64mp, situat în Bacău, str. Decebal nr.13/A, delimitat conform planului de situație anexa 4

Față de cele prezentate vă rugăm dispuneți.

DIRECTOR EXECUTIV ADJUNCT
EC. CRISTINA BARDASU

Compartiment Administrare si
Inventariere Patrimoniu
Daniela Năstase

N.D./N.D./DS.III-A-1/EX.2

ROMANIA
JUDETUL BACAU
PRIMARIA MUNICIPIULUI BACAU
COMP. EVIDENTA CONCESIONARI
NR. 16424 DIN 02.02.2015

Ing. Hristase D
02.02.2015
Dh

**CATRE COMPARTIMENTUL ADMINISTRARE SI INVENTARIEREA
PATRIMONIULUI, FOND LOCATIV**

Va rugam sa faceti demersurile necesare pentru introducerea suprafetei de 83,00 m.p. teren in domeniul privat al municipiului Bacau si inscrierea in cartea funciara in vederea promovarii proiectului de hotarare privind concesionarea prin licitatie publica.

Anexam alaturat planul de situatie al amplasamentului din str. 9 Mai, cu viza Serviciului Juridic si Aplicarea Legilor Proprietatii din care rezulta ca aceasta suprafata de teren nu a fost identificata ca fiind revendicata.

Va multumim pentru colaborare.

ARHITECT SEF,

ARH. VASILE-ALEXANDRU GELIMAN



IM/IM
2 ex.
DS. IX-C-1

INTOCMIT,

IONICA MIRELA





PRIMĂRIA MUNICIPIULUI BACĂU
Județul Bacău, România

Str. Mărășești nr. 6, Bacău, 600017
 E-mail: primaria@primariabacau.ro



Tel : (+40) 234 581849
 Fax: (+40) 234 588757



ARHITECT SEF
 COMPARTIMENT CADASTRU
 NR. 43181 DIN 04.12.2014

NOTA INTERNA
 Catre Compartiment Administrare si Inventarierea Patrimoniului

Ca urmare a notei interne inregistrata la nr.43181 din 17.11.2014, prin care solicitati, in baza cererii depuse de catre Mitrea Marius, sa va informam asupra situatiei juridice a unui teren situat pe str. Bradului, nr.54, va comunicam ca suprafata marcata in planul de situatie nu este cuprinsa in cartile funciare intocmite pana la data prezentei si prin urmare apartine Consiliului Local al mun. Bacau.

INTOCMIT
 ASAFTEI IRINEL

Serviciul Jurdic si Aplicarea Legilor Proprietatii
 Nr. 43181 din 09.12.2014

Ina Popa C
10.12.2014
04

Nota Interna
 Catre Compartiment Administrare si Inventarierea Patrimoniului

Avand in vedere solicitarea dumneavoastra cu privire la cererea domnului Mitrea Marius cu referire la suprafata de 9,35 mp situata in str Bradului nr.54 si identificata conform planului de situatie intocmit de catre S.C.Topo Simbol S.R.L,va facem cunoscut ca, pana la data prezentei, aceasta nu a fost identificata ca fiind revendicata conform Legilor Proprietatii

Sef Serviciu
 Gavrilescu Cornelia

Intocmit
 Lungu Marian

Ds div. nr. 17.11.2014, 2 ex.

Potsimomiu
Com. Cucerioara
07.01.2015
CM

PRIMĂRIA MUNICIPIULUI
SASAU 16/39
06.01.15

C/22

Subsemnatul MITREA MARIUS MARIAN
cu domiciliu în localitatea H. Bradului
54 localitate A Ap 2 prin prezentă
cele log a-mi aproba
concedierea suprafeței 9,35m²
pentru construirea unui balcon
la forma, dimensiunile și
finișajele de la balconetele
de la etajele superioare

6-01-2015



Tel. 0745 894368

PRIMĂRIA MUNICIPIULUI BACĂU
Județul Bacău, România



Str. Mărășești nr.6, Bacău, 600017
Email: primaria@primariabacau.ro



Tel : (+40) 234 581849
Fax : (+40) 234 588757

ARHITECT ȘEF
COMPARTIMENT ADMINISTRARE ȘI
INVENTARIEREA PATRIMONIULUI
Nr.43181 din 11.12.2014

Către,

D-I MITREA MARIUS
Bacău, Str.Bradului nr.54, sc.A, ap.2

Având în vedere adresa dumneavoastră, înregistrată la Primăria municipiului Bacău sub nr.43181/12.11.2014, prin care solicitați situația juridică a terenului în suprafață de 9,35 mp, situat în Bacău, str.Bradului nr.54, identificat conform planului de situație întocmit de către SC TOPO SIMBOL SRL și anexat de dumneavoastră, vă comunicăm următoarele:

- potrivit notei interne nr.43181/04.12.2014, primită de la Compartiment Cadastru suprafața de teren marcată în planul de situație aparține municipiului Bacău, și conform notei interne nr.43181/09.12.2014 de la Serviciul Juridic și Aplicarea Legilor Proprietății, până la data prezentei nu a fost identificată ca fiind revendicată conform Legilor Proprietății.

Cu stimă,

CONSILIER LOCAL CU ATRIBUȚII
DELEGATE DE VICEPRIMAR
IULIAN PASILE ȘTEFICAN



DIRECTOR EXECUTIV ADJUNCT

Ec.CRISTINA BARDAȘU

Compartiment Administrare și
Inventarierea Patrimoniului
Jr.Elena Cioclu

E.C./E.C./Ds.III/A/1/Ex.2

04

ROMANIA
JUDETUL BACAU
PRIMARIA MUNICIPIULUI BACAU
COMP. EVIDENTA CONCESIONARI
NR. 16139 DIN 02.02.2015

Anna Hantare D
02.02.2015
(M)

**CATRE COMPARTIMENTUL ADMINISTRARE SI INVENTARIEREA
PATRIMONIULUI, FOND LOCATIV**

Urmare cererii nr. 16139/06.01.2015 depusa de dl. Mitrea Marius-Marian din Bacau, prin care solicita concesionarea unei suprafete de teren aflata in continuarea proprietatii in vederea realizarii unei constructii (balcon), va rugam sa faceti demersurile necesare pentru introducerea acestei suprafete de teren in domeniul privat al municipiului Bacau (in cazul in care acestea nu figureaza déjà in inventarul domeniului privat al municipiului) si inscrierea in cartea funciara in vederea promovarii proiectului de hotarare privind concesionarea.

Anexam alaturat cererea mai sus-mentionata insotita de planul de situatie al amplasamentului cu viza Serviciului Juridic si Aplicarea Legilor Proprietatii din care rezulta ca aceasta suprafata de teren nu a fost identificata ca fiind revendicata.

Va multumim pentru colaborare.

ARHITECT SEF,


ARH. VASILE-ALEXANDRU GELIMAN



IM/IM
2 ex.
DS. IX-C-1

INTOCMIT,

IONICA MIRELA

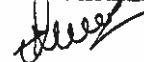

ROMANIA
JUDETUL BACAU
PRIMARIA MUNICIPIULUI BACAU
COMP. EVIDENTA CONCESIONARI
NR. 43511 DIN 13-01. 2014

*San Savae D
de c. c. c. c.
(067)*

**CATRE COMPARTIMENTUL ADMINISTRARE SI INVENTARIEREA
PATRIMONIULUI, FOND LOCATIV**

Urmare cererii nr. 43911/20.11.2014 depusa de dl. Pogar Neculai din Bacau, prin care solicita concesionarea unei suprafete de teren aflata in continuarea proprietatii in vederea realizarii unei constructii (balcon), va rugam sa faceti demersurile necesare pentru introducerea acestei suprafete de teren in domeniul privat al municipiului Bacau (in cazul in care acestea nu figureaza déjà in inventarul domeniului privat al municipiului) si inscrierea in cartea funciara in vederea promovarii proiectului de hotarare privind concesionarea.

Anexam alaturat cererea mai sus-mentionata insotita de planul de situatie al amplasamentului cu viza Serviciului Juridic si Aplicarea Legilor Proprietatii din care rezulta ca aceasta suprafata de teren nu a fost identificata ca fiind revedincata.

Va multumim pentru colaborare.

ARHITECT SEF,

ARH. VASILE-ALEXANDRU GELIMAN



IM/IM
2 ex.
DS. IX-C-1

INTOCMIT.

IONICA MIRELA



CECORM
A

PRIMĂRII
43911
20.11 4.

Domnule Director

Seșoemotul țigara șleeilor cu domiciliul
în Bocai str. Aviatorilor. Bloc 4. sc. B. opt. 8
îi rog să-mi ajute să obțin o adresă
pentru a fi construit un bolcan scării
adresă

Urbomir

Țigara șleeilor

20.11.2014


PRIMARIA MUNICIPIULUI BACAU
Serviciul Juridic si Aplicarea Legilor Proprietatii
Nr. 16018 din 28.01/2015

Avu Hantese D
~~H. Jacobeanu R~~
29.01.2015
COT

Catre Compartimentul Administrare si Inventarierea Patrimoniului

Avand in vedere nota interna a compartimentului dumneavoastra cu referire la cererea domnului Furtuna Silviu Nicolae privind terenul in suprafata totala de 32,59 mp situat in str.Decebal nr.13,va facem cunoscut ca amplasamentul stabilit conform planului de situatie intocmit de catre P.F.A Paladie Constantin, pana la data prezentei, nu a fost identificat ca fiind revendicat conform Legilor Proprietatii.

Sef Serviciu
Comeliu Gavrilescu

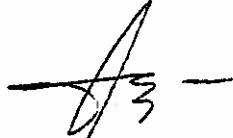

Intocmit
Lungu Marian



Da. div.vol.2;LM/LM;2 ex.