



# PRIMĂRIA MUNICIPIULUI BACĂU

## Județul Bacău, România

Str. Mărășești nr.6, Bacău, 600017  
E-mail: primaria@primariabacau.ro



Tel : (+40) 234 581849  
Fax: (+40) 234 588757



### SERVICIUL ADMINISTRAȚIE PUBLICĂ LOCALĂ ȘI REGISTRUL AGRICOL NR. 3 DIN 21.03.2014

Prezentul proiect de hotărâre a fost înaintat pentru întocmirea raportului în vederea avizării la Comisia de specialitate nr. 1 – Comisia pentru activități economico - financiare, buget, investiții, la Comisia de specialitate nr.2 - Comisia pentru amenajarea teritoriului și urbanism, administrarea patrimoniului și agricultură, la Comisia de specialitate nr. 3 - Comisia pentru comerț, turism, servicii publice și transport urban, gospodărie comunală și energie termică, la Comisia de specialitate nr.4 – Comisia pentru activități social-culturale, culte, învățământ, sănătate, familie, muncă și protecție socială, protecție copii, sport și ocrotirea monumentelor istorice , protecția mediului și reconstrucție ecologică și la Comisia de specialitate nr.5 – Comisia pentru activitate juridică și disciplină, administrație publică, apărarea ordinii publice, respectarea drepturilor și libertăților cetățenești

Amendamentele pe care le veți formula vor fi depuse la camera 49, în cel mai scurt timp.

SECRETARUL MUNICIPIULUI BACĂU,  
NICOLAE OVIDIU POPOVICI



ȘEF SERVICIU,  
RODICA-FLORENTINA TAMBA

RT/Ds.I-A-2/Ex.1

**ROMÂNIA**  
**JUDEȚUL BACĂU**  
**VICEPRIMARUL MUNICIPIULUI BACĂU**  
**Nr. 1799/ 14.03.2014**

### **EXPUNERE DE MOTIVE**

**la proiectul de hotărâre privind completarea Anexei nr. 2 – „Contractul de delegare a gestiunii serviciului de alimentare cu apă și de canalizare”, la HCL nr. 383/ 2010 prin care s-a aprobat Studiul de oportunitate privind delegarea gestiunii serviciului de alimentare cu apă și de canalizare al municipiului Bacău și Contractul de delegare directă a gestiunii serviciului de alimentare cu apă și de canalizare**

Prin acest proiect se propune completarea contractului de delegare a gestiunii serviciilor publice de alimentare cu apă și de canalizare pentru municipiul Bacău aprobat în Anexa nr. 2 la HCL nr. 383/ 2010 privind delegarea gestiunii serviciului de alimentare cu apă și de canalizare al municipiului Bacău și Contractul de delegare directă a gestiunii serviciului de alimentare cu apă și de canalizare, ceea ce implică:

- introducerea terenului în suprafață de 784 mp, delimitat conform Planului de situație – Anexă, situat în Cartierul Izvoare, care va mări suprafața aferentă Stației de epurare ape uzate Izvoare, în inventarul domeniului public al municipiului Bacău;
- transmiterea acestui teren către S.C. C.R.A.B. S.A. spre administrare și exploatare;
- modificarea Contractului de delegare a gestiunii serviciilor publice de alimentare cu apă și de canalizare pentru municipiul Bacău în sensul includerii în contract a terenului precizat anterior.

Față de cele expuse, vă propunem să dispuneți.

**VICEPRIMAR,**  
**ȘUSTAC MIHAI**



**ROMÂNIA**  
**JUDEȚUL BACĂU**  
**VICEPRIMARUL MUNICIPIULUI BACĂU**

**PROIECT DE HOTĂRÂRE**

**privind completarea Anexei nr. 2 – „Contractul de delegare a gestiunii serviciului de alimentare cu apă și de canalizare”, la HCL nr. 383/ 2010 prin care s-a aprobat Studiul de oportunitate privind delegarea gestiunii serviciului de alimentare cu apă și de canalizare al municipiului Bacău și Contractul de delegare directă a gestiunii serviciului de alimentare cu apă și de canalizare**

**CONSILIUL LOCAL AL MUNICIPIULUI BACAU**

**Având în vedere :**

- Adresa nr. 752/ 04.03.2014 înregistrată la Primăria Municipiului Bacău cu nr. 21543/ 05.03.2014 înaintată de SC Compania Regională de Apă Bacău SA;
- Referatul nr. 79060/ 10.03.2014 al Compartimentului Administrare și Inventarierea Patrimoniului;
- Expunerea de motive a Viceprimarului Municipiului Bacău nr. 1799/ 14.03.2014;
- Raportul Compartimentului de resort nr. 1800/ 14.03.2014;
- Prevederile Legii nr. 213/ 1998 privind bunurile proprietate publică, actualizată;
- Prevederile art. 861 (1), ale art. 867 și ale art. 868 din Legea nr. 287/ 2009 privind Codul Civil, republicată și actualizată;
- Prevederile art. 47 și art. 117 lit. „a” din Legea nr. 215/ 2001 privind administrația publică locală republicată și actualizată;

În baza dispozițiilor art. 36 alin. (2) lit. “c” și alin. (5), lit. “a” din Legea nr. 215/ 2001 a administrației publice locale republicată și actualizată:

**H O T Ă R Ă Ș T E**

**ART. 1 – Se aprobă completarea HCL nr. 174/ 1999 prin care s-a însușit Inventarul bunurilor care aparțin domeniului public al municipiului Bacău, la Secțiunea „Compania Regională de Apă Bacău SA”, în sensul introducerii terenului în suprafață de 784 mp, delimitat conform Planului de situație – Anexă, parte integrantă din prezenta hotărâre, situat în Cartierul Izvoare, care va mări suprafața aferentă Stației de epurare ape uzate Izvoare.**

**ART. 2 – Se aprobă completarea Anexei nr. 2 – „Contractul de delegare a gestiunii serviciului de alimentare cu apă și de canalizare”, la HCL nr. 383/ 2010 prin care s-a aprobat Studiul de oportunitate privind delegarea gestiunii serviciului de alimentare cu apă și de canalizare al municipiului Bacău și Contractul de delegare directă a**

gestiunii serviciului de alimentare cu apă și de canalizare, în sensul introducerii terenului prezentat la art. 1.

**ART. 3** – Se aprobă ca terenul prezentat la art. 1 să fie pus la dispoziția proiectului „Extindere și reabilitare infrastructură de apă și apă uzată în județul Bacău” pentru realizarea „Conductei de evacuare apă uzată epurată” ce va fi amplasată în exteriorul incintei Stației de Epurare Ape Uzate a Municipiului Bacău.

**ART. 4** – Celelalte prevederi ale HCL nr. 174/ 1999 și ale HCL nr. 383/ 2010 sunt și rămân în vigoare.


**ART. 5** – Hotărârea va fi comunicată Compartimentului Administrare și Inventarierea Patrimoniului, Unității Municipale pentru Monitorizare și SC Compania Regională de Apă Bacău SA.



România  
Județul Bacău  
Viceprimarul Hun. Bacău

Anexă la HCL nr. \_\_\_ din \_\_\_ 2014


**DISPOZITIE IN PLAN  
STATIE DE EPURARE BACAU  
CONDUCTA EVACUARE APA UZATA  
EPURATA EXTERIOR INCINTA INTRE GARDUL PERIMETRAL  
AL STATIEI DE EPURARE SI DIG**

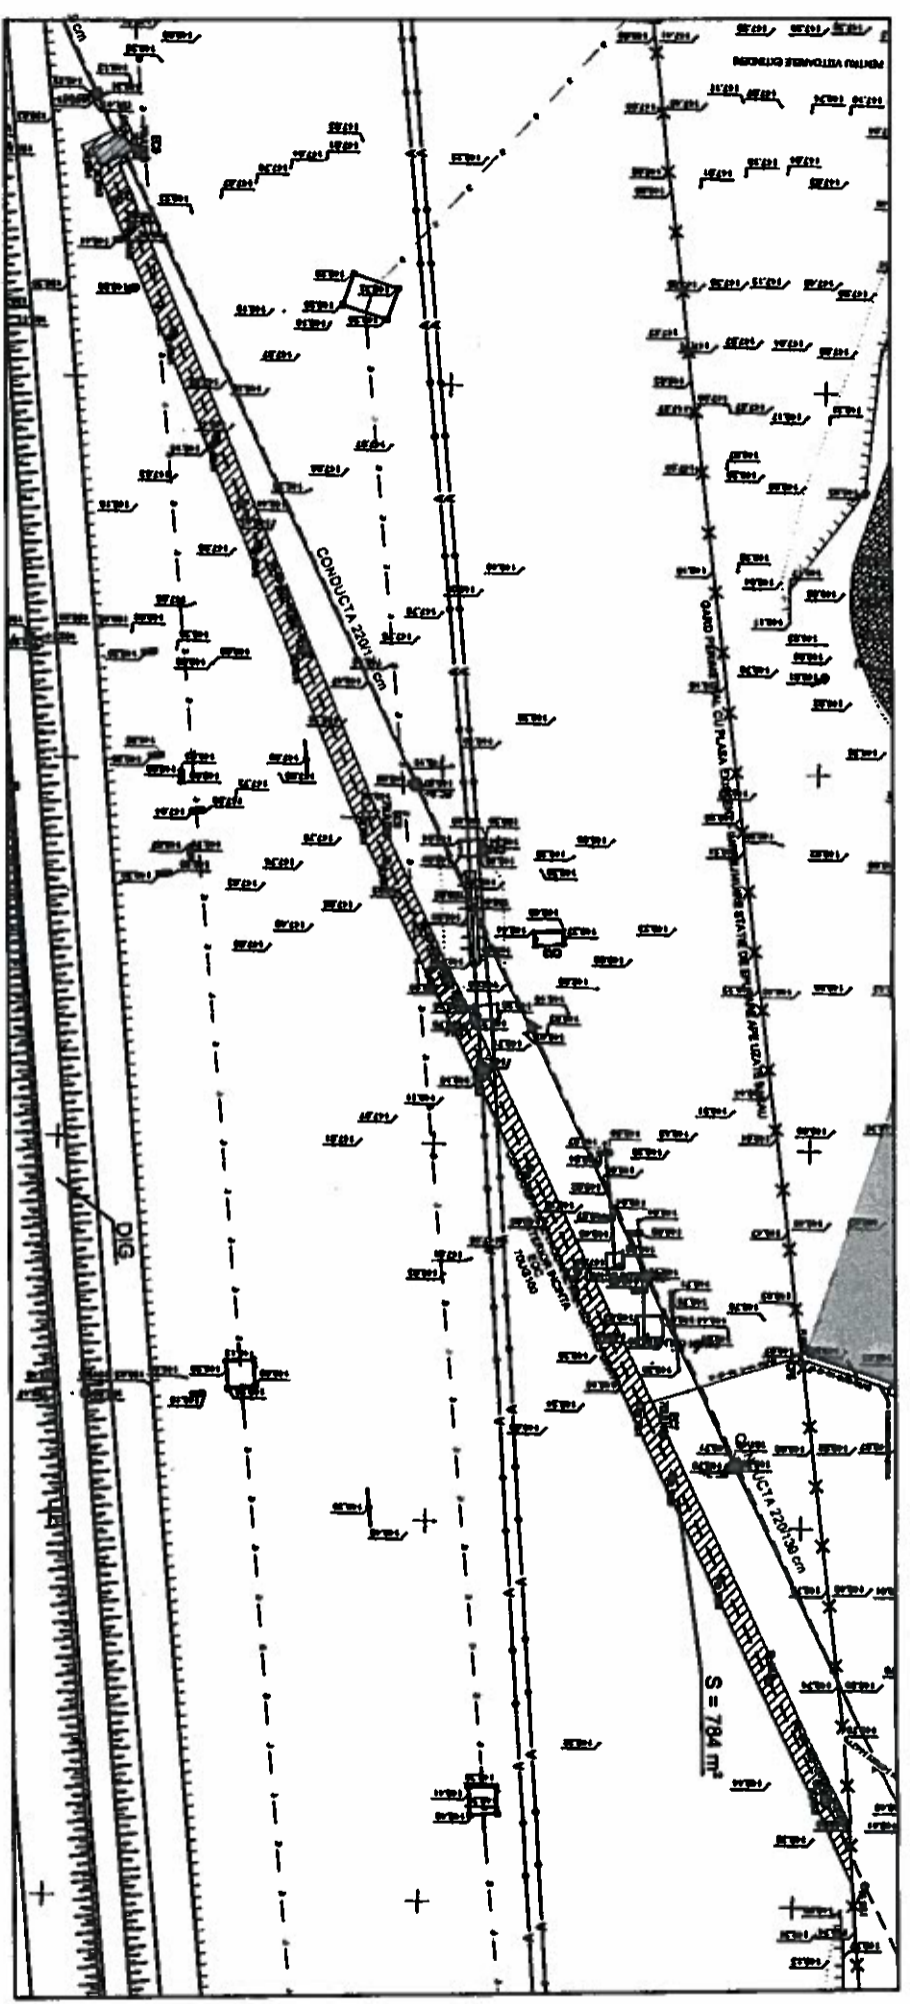

**LEGENDA**

- 70UG100 - CONDUCTA EVACUARE APA UZATA EPURATA EXTERIOR INCINTA (EOC)
- 70U1100 - CAMIN EFUENT EC7
- 70U1200 - CAMIN EFUENT EC8
- 70U1300 - CAMIN EFUENT EC9

- Obiecte tehnologice nou proiectate
- Obiecte tehnologice existente
- Suprafata teren necesara executiei noii conducte de evacuare apa epurata din incinta statiei de epurare Bacau = 784 m²
- Camine existente
- CONDUCTA APA NOU PROIECTATA GRP 1500mm
- CONDUCTA APA EXISTENTA CI 220/139

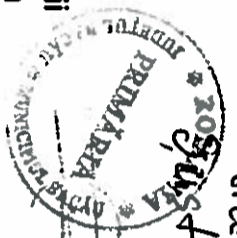

Viceprimar  
Sistea Ilihai

CAIP  
Klădase Daniela

Rev.	DATA	EMITAT	VERIFICAT	APROBAT	DESCRIERE REVIZIE

AUTORITATEA CONTRACTANTA: S.C. COMPANIA REGIONALA DE APA BACAU SA 		REFERINTA CONTRACT: CONTRACT DE LUCRARI NR. 756 DENUMIRE CONTRACT: STATIE DE EPURARE APA UZATA BACAU - TREAPTA TERTIARA	
ANTERENOR: AKTOR SA 		TITLU: DISPOZITIE IN PLAN CONDUCTA EVACUARE APA UZATA EPURATA EXTERIOR INCINTA INTRE GARDUL PERIMETRAL AL STATIEI DE EPURARE SI DIG	
CONSULTANT DE SUPRAVEZARE: S.C. Fichtner Environment S.R.L. <b>FICHTNER ENVIRONMENT</b>		PROIECTANT DE SPECIALITATE: SOCIETATE DE PROIECTARE ASISTENTA TEHNICA, REPREZENTARE SI CONSULTING PENTRU MONTAJE SANITARE	
PROIECTANT DE SPECIALITATE: VERIFICAT:		PLANSA Nr. 1 SCALA: 1:1000 PLAN Nr.	

ROMÂNIA  
JUDEȚUL BACĂU  
SECRETARUL MUNICIPIULUI BACĂU  
SERVICIUL JURIDIC ȘI APLICAREA LEGILOR PROPRIETĂȚII

**AVIZ DE LEGALITATE**

la proiectul de hotărâre privind completarea Anexei nr. 2 – „Contractul de delegare a gestiunii serviciului de alimentare cu apă și de canalizare”, la HCL nr. 383/ 2010 prin care s-a aprobat Studiul de oportunitate privind delegarea gestiunii serviciului de alimentare cu apă și de canalizare al municipiului Bacău și Contractul de delegare directă a gestiunii serviciului de alimentare cu apă și de canalizare

Proiectul de hotărâre cu titlul de mai sus a fost elaborat în baza:

- Prevederilor Legii nr. 213/ 1998 privind bunurile proprietate publică, actualizată;
- Prevederilor art. 861 (1), ale art. 867 și ale art. 868 din Legea nr. 287/ 2009 privind Codul Civil, republicată și actualizată, care precizează:

**Art. 861 (3)** În condițiile legii, bunurile proprietate publică pot fi date în administrare sau în folosință și pot fi concesionate ori închiriate.

**Art. 867** Constituirea dreptului de administrare

(1) Dreptul de administrare se constituie prin hotărâre a Guvernului, a consiliului județean sau, după caz, a consiliului local.

(2) Autoritățile prevăzute la alin. (1) controlează modul de exercitare a dreptului de administrare.

**Art. 868** Exercițarea dreptului de administrare

(1) Dreptul de administrare aparține regiilor autonome sau, după caz, autorităților administrației publice centrale sau locale și altor instituții publice de interes național, județean ori local.

(2) Titularul dreptului de administrare poate folosi și dispune de bunul dat în administrare în condițiile stabilite de lege și, dacă este cazul, de actul de constituire.

- Prevederilor art. 47 și ale art. 117 lit. „a” din Legea nr. 215/ 2001, a administrației publice locale, republicată și ulterior modificată și completată, care precizează:

**Art. 47** Hotărârile consiliului local se semnează de președintele de ședință, ales în condițiile prevăzute la art. 35, și se contrasemnează, pentru legalitate, de către secretar. În cazul în care președintele de ședință lipsește sau refuză să semneze, hotărârea consiliului local se semnează de 3-5 consilieri locali.

**Art. 117** Secretarul unității administrativ-teritoriale îndeplinește, în condițiile legii, următoarele atribuții:

a) avizează, pentru legalitate, dispozițiile primarului și ale președintelui consiliului județean, hotărârile consiliului local, respectiv ale consiliului județean;

- Prevederilor art. 36 alin. (2) lit. „c” și alin. (5), lit. „a” din Legea nr. 215/ 2001, a administrației publice locale, republicată și ulterior modificată și completată, care precizează:

**Art. 36 (2)** Consiliul local exercită următoarele categorii de atribuții:

c) atribuții privind administrarea domeniului public și privat al comunei, orașului sau municipiului;

(5) În exercitarea atribuțiilor prevăzute la alin. (2) lit. c), consiliul local:

a) hotărăște darea în administrare, concesionarea sau închirierea bunurilor proprietate publică a comunei, orașului sau municipiului, după caz, precum și a serviciilor publice de interes local, în condițiile legii;

- și-l avizăm favorabil

SECRETARUL MUNICIPIULUI BACĂU  
NICOLAE-OVIDIU POPOVICI



ȘEF SERVICIU  
GAVRILESCU CORNELIU



**ROMÂNIA**  
**JUDEȚUL BACĂU**  
**PRIMĂRIA MUNICIPIULUI BACĂU**  
**VICEPRIMARUL MUNICIPIULUI BACĂU**  
**COMPARTIMENTUL ADMINISTRARE ȘI INVENTARIEREA**  
**PATRIMONIULUI**  
**Nr. 1800/ 14.03.2014**

## **RAPORT**

**al compartimentului de resort din cadrul aparatului de specialitate al primarului la proiectul de hotărâre privind completarea Anexei nr. 2 – „Contractul de delegare a gestiunii serviciului de alimentare cu apă și de canalizare”, la HCL nr. 383/ 2010 prin care s-a aprobat Studiul de oportunitate privind delegarea gestiunii serviciului de alimentare cu apă și de canalizare al municipiului Bacău și Contractul de delegare directă a gestiunii serviciului de alimentare cu apă și de canalizare**

Proiectul de hotărâre privind completarea Anexei nr. 2 – „Contractul de delegare a gestiunii serviciului de alimentare cu apă și de canalizare”, la HCL nr. 383/ 2010 prin care s-a aprobat Studiul de oportunitate privind delegarea gestiunii serviciului de alimentare cu apă și de canalizare al municipiului Bacău și Contractul de delegare directă a gestiunii serviciului de alimentare cu apă și de canalizare, a fost întocmit prin respectarea prevederilor Legii nr. 215/ 2001 a administrației publice locale, republicată și actualizată, ale Legii nr. 287/ 2009 privind Codul Civil, republicată și actualizată, precum și ale Contractului de delegare a gestiunii serviciilor publice de alimentare cu apă și de canalizare, aprobat prin HCL nr. 383/ 2010.

Avizăm favorabil proiectul de hotărâre.

**VICEPRIMAR**  
**ȘUȘTAC MIHAI**



**CAIP**  
**NĂSTASE DANIELA**



ROMÂNIA  
JUDEȚUL BACĂU  
PRIMĂRIA MUNICIPIULUI BACĂU  
ARHITECT SEF  
COMPARTIMENT ADMINISTRARE SI  
INVENTARIEREA PATRIMONIULUI  
NR.....9.06.0.....din.....10.03.....2014

APROBAT  
PRIMAR  
ING.ROMEO STAVARACHE



## REFERAT

Având în vedere adresa nr.21543/05.03.2014 primită de la S.C. COMPANIA REGIONALĂ DE APĂ S.A. prin care solicită punerea la dispoziția societății a suprafeței de 784mp teren situat în exteriorul (vecinătatea) Stației de Epurare Ape Uzate a Municipiului Bacău situată pe str. C. Porumbescu nr.53 din Cartier Izvoare, în vederea includerii acestuia în proiectul „Extinderea și reabilitarea infrastructurii de apă și apă uzată în județul Bacău”, proiect realizat prin fonduri nerambursabile care prevede lucrări de extindere și modificare a capacității existente a Stației de Epurare Ape Uzate din Municipiul Bacău, proiect ce include și construirea de obiective noi, în cazul acesta „Conducta de evacuare apă uzată epurată”, propunem în conformitate cu prevederile Legii nr.213/1998 privind bunurile proprietate publică, cu modificările și completările ulterioare, ale Legii nr.215/2001 a administrației publice locale, republicată, precum și ale art.861 (3), 867, 868 din codul civil, *promovarea unei hotărâri în Consiliul Local al municipiului Bacău* privind:

1. **modificarea și completarea inventarului domeniului public al municipiului Bacău însușit prin H.C.L. nr.174/1999 așa cum a fost modificat prin H.C.L. nr.177/2012 la Anexa – Secțiunea „COMPANIA REGIONALĂ DE APĂ BACAU SA” cu terenul în suprafață de 784mp, delimitat conform planului anexat, situat în Cartier Izvoare, care va mări suprafața aferentă Stației de epurare ape Uzate Izvoare;**
2. **modificarea contractului de delegare a gestiunii serviciilor publice de alimentare cu apă și de canalizare pentru Municipiul Bacău cu modificările survenite;**
3. **aprobarea ca terenul în suprafață de 784mp sa fie pus la dispoziția proiectului „Extindere și reabilitare infrastructură de apă și apă uzată în județul Bacău” , obiectivul de investiții „Statie de epurare ape uzate Bacău – Treapta Terțiară” pentru execuția „Conductei de evacuare apă uzată epurată” ce va fi amplasată în exteriorul incintei Stației de Epurare Ape Uzate a Municipiului Bacău, din str. C.Porumbescu nr.53, Cartier Izvoare.**

Față de cele prezentate vă rugăm dispuneți.

Intocmit,  
Nastase Daniela  
Inspector CAIP





# SC COMPANIA REGIONALA DE APA BACAU SA

Str. Narciselor, nr.14 – Bacau

J04/789/27.09.2010

CUI:RO 27429315

Capital social: 24.047.170 lei

COD CAEN: 3600

Banca : BCR Bacau

Cont:RO66RNCB0026118227670001

Tel: 0334.401796 / 0234.550023

Fax: 0234.551175 / 0234.550023

Faxmail : 0334 81 87 08

[www.apabacau.ro](http://www.apabacau.ro)

e-mail: [uipcrab@gmail.com](mailto:uipcrab@gmail.com)

[manager@apabacau.ro](mailto:manager@apabacau.ro)

Nr. 752 din 04.03.2014

**Referință proiect :** *Extinderea și reabilitarea infrastructurii de apă și apă uzată în județul Bacău*

Cod proiect : CCI 2009RO161PR015

Nr. Inregistrare în SMIS : 26205

**Către :** CONSILIUL LOCAL AL MUNICIPIULUI BACAU


Str.Marasesti nr.6, Bacau

Tei. : 0234 58 18 49

**Spre știință :**

**Subiect :** CL1-Punerea la dispoziție a terenului pentru execuția conductei de evacuare a apelor uzate din incinta SEAU Bacau

**Documente anexate :** Copie Hotarirea Consiliului Local al municipiului Bacau nr.377/29.10.2010 inclusiv anexa  
Copie Autorizație de Construire nr.237/2013  
Copie Aviz nr.19349/18.02.2014  
Copie Plan de încadrare în teritoriu, planșa 4060-DR-00-LA-LG-04 și Dispoziție în plan, planșa 4060-DR-00-LG-05  
Copie Certificat de urbanism nr.33/03.03.2014

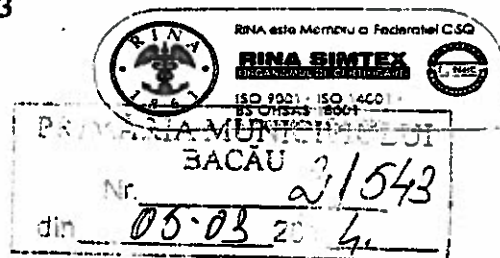

*Dr. Nastase*  
*Raj proiect de HCL*  
*urport*

Stimate domnule Presedinte,

S.C.COMPANIA REGIONALA DE APA BACAU S.A. beneficiaza de acordarea fondurilor nerambursabile pentru implementarea Proiectului intitulat "Extinderea si reabilitarea infrastructurii de apa si apa uzata in judetul Bacau".

In cadrul Proiectului exista incheiat CONTRACTUL DE LUCRARI nr.756/06.03.2013 cu compania AKTOR S.A in calitate de Executant al Contractului de Lucrari 1(CL1):STATIE DE EPURARE APE UZATE BACAU-TRAPTA TERTIARA.

Contractul de lucrari "STATIE DE EPURARE APE UZATE BACAU-TRAPTA TERTIARA" prevede lucrari de extindere si modificare a capacitatii existente a Statiei de Epurare a Apelor uzate din municipiul Bacau, in vederea indeplinirii conditiilor de calitate a apelor uzate epurate impuse prin Directiva Europeana nr.91/271/EEC-1991 si NTPA-001/2005. Prin urmare procedeele de epurare ce urmeaza a fi implementate trebuie sa asigure pe langa o epurare preliminara mecanica si biologica ( reducerea carbonului ) si o epurare biologica si chimica pentru reducerea nutrientilor ( compusi de fosfor si azot ).

In vederea atingerii scopului de lucrari pentru care a fost incheiat CONTRACTUL DE LUCRARI nr.756/06.03.2013, se vor construi obiecte noi sau se vor adapta obiectele existente acolo unde este cazul.

Pentru toate obiectele ce urmeaza a fi executate in incinta Statiei de Epurare Ape Uzate din municipiul Bacau a fost obtinuta Autorizatia de construire nr.237/2013 si Hotarirea Consiliului Local al municipiului Bacau nr.377/29.10.2010.

Unul dintre obiectele prevazute a fi executate in cadrul contractului de lucrari mentionat, este *Conducta de evacuare apa uzata epurata* ce va fi amplasata in exteriorul incintei Statiei de Epurare Ape Uzate a municipiului Bacau.

Zona de proiect ce face obiectul lucrarilor mentionate este situata intre gardul perimetral existent al Statiei de Epurare Ape Uzate a municipiului Bacau si gura de evacuare existenta a apelor uzate la emisar.

In cadrul lucrarilor prevazute a fi executate se prevede amplasarea unei conducte subterane noi din GRP DN 1500 mm, paralela cu colectorul existent si 5 ( cinci) camine efluent din beton armat:EC7, EC8,EC9,EC10 si EC11.

Aceasta conducta in lungime totala de 321 m, strabate teritorii apartinand atat Consiliului Local al Municipiului Bacau, cit si Unitatii Administrativ Teritoriale Letea Veche, judetul Bacau.

Lungimea conductei ce strabate teritoriul apartinand Consiliului Local al municipiului Bacau este de 250,50 m, iar caminele de efluent amplasate pe acest teritoriu sint: EC7,EC8 si EC9 ( conform Dispozitiei in plan, plansa 4060-DR-00-LA-LG-05 anexata in copie). Lucrarile pot fi executate doar prin recunoasterea de catre Consiliului Local Bacau a dreptului real asupra terenului de catre S.C. COMPANIA REGIONALA DE APA BACAU S.A.

Recunoasterea detinerii unui drept real asupra terenului in cauza este necesara ca urmare a Avizului Primarului Municipiului Bacau, nr.19439 din 18.02.2014( anexat in copie ) care stipuleaza ca:

**REGIM JURIDIC:**

.....  
"Lucrarile solicitate se pot autoriza doar daca S.C. Compania Regionala de Apa Bacau S.A. detine un drept real asupra terenului in cauza".


In vederea obtinerii Autorizatiei de construire pentru obiectul mentionat, care este amplasat in exteriorul incintei Statiei de Epurare Ape Uzate a municipiului Bacau, va rugam sa aprobati punerea la dispozitia S.C. COMPANIA REGIONALA DE APA BACAU S.A. a terenului aferent executarii lucrarilor, teren identificat conform Dispozitiei in plan, plansa 4060-DR-00-LA-LG-05 in suprafata totala de 784 mp, prin emiterea unei Hotariri a Consiliului Local Bacau care sa completeze Hotarirea Consiliului Local al municipiului Bacau nr.377/29.10.2010, privind aprobarea punerii la dispozitia proiectului "Extinderea si reabilitarea infrastructurii de apa si apa uzata in judetul Bacau" a terenurilor pentru constructia/extinderea/reabilitarea noilor investitii aferente acestuia.

Anexam prezentei copii ale urmatoarelor documente:

- Copie Hotarirea Consiliului Local al municipiului Bacau nr.377/29.10.2010,inclusiv anexe
- Copie Autorizatie de Construire nr.237/2013
- Copie Aviz nr.19349/18.02.2014
- Copie Plan de incadrare in teritoriu, plansa 4060-DR-00-LA-LG-04 si Dispozitie in plan, plansa 4060-DR-00-LG-05
- Copie Certificat de urbanism nr.33/03.03.2014.

Cu respect,

**DIRECTOR GENERAL**  
Razvan-Grigore GAINA

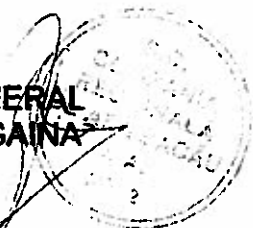

**MANAGER CONTRACT**  
Anca CRAIOVAN

**SEF SERVICIU JIP POS MEDIU**  
Mona-Elena FARCAS

**RESPONSABIL CONTRACT LUCRARI**  
Constantin GURLUI



România  
Judetul Bacău  
Consiliul Local al Municipiului Bacău

**HOTĂRÂRE**

**privind aprobarea punerii la dispozitia proiectului "Extinderea si reabilitarea infrastructurii de apa si apa uzata in judetul Bacau" a terenurilor pentru constructia/extinderea/reabilitarea noilor investitii aferente acestuia**

**CONSILIUL LOCAL AL MUNICIPIULUI BACAU**

**Avand in vedere:**

- Prevederile Legii nr.213/1998 privind proprietatea publica si regimul juridic al acesteia, cu modificarile si completarile ulterioare;
  - Prevederile Legii nr.51/2006 a serviciilor comunitare de utilitati publice cu modificarile si completarile ulterioare;
  - Prevederile art.47 și art.117 lit. „a” din Legea nr.215/2001, a administrației publice locale, republicată, ulterior modificată și completată;
  - Prevederile H.C.L. Bacau nr.20/13.02.2009 privind aprobarea participarii municipiului Bacau, in calitate de membru fondator la infiintarea "Asociatiei de Dezvoltare Intercomunitara Bacau - ADIB";
  - Raportul de specialitate al compartimentelor din cadrul aparatului de specialitate al primarului Municipiului Bacau la proiectul de hotarare;
  - Adresa nr. 778 din 26.10.2010 a S.C. Compania Regionala de Apa Bacau S.A., inregistrata la Primaria Municipiului Bacau sub nr. 44543 din 26.10.2010 prin care se solicita adoptarea de catre Consiliul Local al Municipiului Bacau a unei hotarari privind aprobarea punerii la dispozitia proiectului a terenurilor aferente investitiilor;
  - Referatul nr.10694 din 27.10.2010 al Compartimentului Unitatea Municipala pentru Monitorizare
  - Expunerea de motive a Primarului Municipiului Bacau;
- In baza dispozitiilor art. 36(2), lit "c" si ale art.45(3) din Legea nr.215/2001 privind administratia publica locala, republicata si actualizata,

**HOTARASTE:**

**Art.1. - Se aproba punerea la dispozitia proiectului "Extindere si reabilitare infrastructura de apa si apa uzata in judetul Bacau" a terenurilor aferente retelelor de alimentare cu apa, retelelor de canalizare si a terenurilor aferente Statiei de epurare din municipiul Bacau, pentru constructia/extinderea/reabilitarea obiectivelor de investitii din cadrul proiectului "Extinderea si reabilitarea infrastructurii de apa si apa uzata in judetul Bacau", terenuri identificate conform Anexelor nr.1 - nr.14, care fac parte integranta din prezenta hotarare.**

**Art.2.** – Obiectivele de investitii aferente proiectului “Extinderea si reabilitarea infrastructurii de apa si apa uzata in judetul Bacau”, se vor construi/extinde/reabilita pe terenuri care se afla in domeniul public al municipiului Bacau, terenuri disponibile obiectivului propus in proiect.

**Art.3.** – Cu punerea in aplicare si aducerea la indeplinire a prevederilor prezentei hotarar. se imputerniceste Primarul Municipiului Bacau, prin compartimentele de specialitate ale acestuia.

**Art.4.** – Prezenta hotarare se aduce la cunostinta publica prin grija Secretarului Municipiului Bacau, si se comunica la S.C. Compania Regionala de Apa Bacau S.A., Asociatiei de Dezvoltare Intercomunitara Bacau, Consiliului Judetean Bacau, Prefecturii Judetului Bacau, Administratorului Public al Municipiului Bacau, Directiei Patrimoniu, Unitatii Municipale pentru Monitorizare.



**CONTRASEMNEAZĂ,  
SECRETARUL MUNICIPIULUI BACĂU  
NICOLAE OVIDIU POPOVICI**

**NR. 377  
DIN 29.10.2010  
O.P. C.FI./R.T./ Ex.1/Ds.I-A-4**





*România*  
*Județul Bacău*  
*Consiliul Local al Municipiului Bacău*

### **HOTĂRÂRE**

privind trecerea din domeniul privat în domeniul public al Municipiului Bacău, a terenului în suprafață de 43.738,00 m.p. situat în str. Ciprian Porumbescu (Cartier Izvoare) Bacău, în vederea atribuirii acestuia, în folosință și administrare Regiei Autonome de Gospodărie Comunală Bacău, pentru amplasarea „Paturilor de Uscare a Nămolului” de la Stația de Epurare a Apelor Uzate a Municipiului Bacău și realizarea investiției „Împrejmuirea acestui obiectiv” care este prevăzut în Programul de investiții pe acest an, al Consiliului Local al Municipiului Bacău.

### **Consiliul Local al Municipiului Bacău**

Având în vedere:

- Prevederile art. 8 (1) și ale art. 7 lit. „e” din Legea nr. 213/1998, privind proprietatea publică și regimul juridic al acesteia, cu modificările și completările ulterioare;
- Referatul nr. 5010/08.04.2008, al Direcției de Patrimoniu;
- Memoriul Tehnic nr. 3896/08.04.2008 al Regiei Autonome de Gospodărie Comunală Bacău;
- Nota Internă nr. 30530/31.03.2008, a Serviciului Cadastru;
- Planul de Situație prin care se delimitează terenul care să fie atribuit în folosință Regiei Autonome de Gospodărie Comunală Bacău;
- Prevederile art. 47 și art. 117 lit. „a” din Legea nr. 215/2001, a administrației publice locale, republicată și ulterior modificată;
- Expunerea de Motive a Primarului Municipiului Bacău;

În baza dispozițiilor art. 36 (2) lit. „b” și „c”, alin. (3) lit. „c” și ale art. 45 (3) și (5) din Legea nr. 215/2001, a administrației publice locale, republicată ulterior modificată și completată ,

### **HOTĂRĂȘTE**

**Art. 1.** Se aprobă trecerea din domeniu privat în domeniul public al Municipiului Bacău, a terenului în suprafață de 43.738,00 m.p. situat în str. Ciprian Porumbescu (Cartier Izvoare) Bacău în scopul atribuirii acestuia, în folosință și administrare Regiei Autonome de Gospodărie Comunală Bacău.

**Art. 2. (1)** Se aprobă atribuirea terenului în suprafață de 43.738,00 m.p. situat în str. Ciprian Porumbescu (Cartier Izvoare) Bacău, Regiei Autonome de Gospodărie Comunală Bacău, pentru amplasarea „Paturilor de Uscare a Nămolului” rezultat de la Stația de Epurare a Apelor Uzate a Municipiului Bacău și realizarea investiției „Împrejmuirea acestui obiectiv” care este prevăzut în Programul de investiții aprobat pe acest an, al Consiliului Local al Municipiului Bacău.

**(2)** Delimitarea terenului de la alin. (1) este făcută conform Planului de Situație Anexă, parte integrantă din prezenta hotărâre.

**Art. 3.** Direcția Patrimoniu va efectua în mod corespunzător operațiunile de modificare și completare a inventarului domeniului privat și a domeniului public al Municipiului Bacău.

**Art. 4.** Hotărârea va fi comunicată la Direcția Patrimoniu, Direcția Economică, Direcția Tehnică, Direcția Urbanism, Serviciul Cadastru și Regiei Autonome de Gospodărie Comunală Bacău.




CONTRASEMNEAZĂ  
SECRETARUL MUNICIPIULUI BACĂU  
Cons.Jr. NICOLAE-OVIDIU POPOVICI

NR.140  
DIN 17.04.2008  
Red.IGh/M.P.  
Ex.1/Ds.I-A-4

Suprafata de teren aflata in incinta Statiei de Epurare a R.A.G.C. Bacau, propusa a trece din domeniul privat al Consiliului Local al Municipiului in Domeniul Public al Municipiului Bacau si trecere a acestuia in Lista de Inventar a Domeniului Public: S=4,37ha (-43.738mp)  
Mun. BACAU, str. Ciprian Porumbescu fn.



ARHITECT SER  
SILVIAN CORTEZ

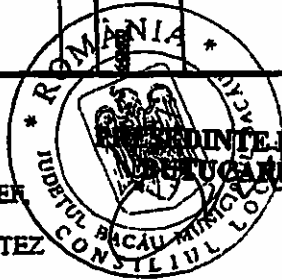

POINTE DE SEANTA,  
BUCURU ION

SEVICIUL CADASTRU,

CONTRASEMNEAZĂ,  
SECRETARUL MŪNICIPIULUI BACĂU  
Cons. Jr. NICOLAE-OVIDIU POPOVICI

**S.C. CRAB S.A.**


**De la : Serviciul IAR**

**Catre : Serviciul UIP POS Mediu**

**Referitor la: Raspuns la N.I. 774 / 06.03.2014**

**Nr. 774 / 07.03.2014**

**APROBAT**  
**DIRECTOR GENERAL**

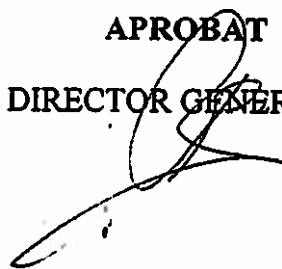


**NOTA INTERNA**

**Urmare N.I. 774 / 06.03.2014 va transmitem urmatoarele :**

- **Prin HCL Bacau nr. 256 / 29.07.2010 s-a transmis in administrare o suprafata de teren de 145.088 mp, teren amplasat in incinta Statiei de epurare a apelor uzate ale Municipiului Bacau.**
- **Terenul din exterior despre care solicitati relatii nu este dat in administrare societatii noastre.**

**Sef Serviciu IAR**  
**Ing. Airinei Mihai**

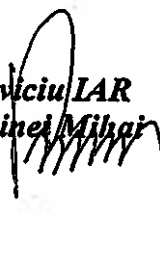

**Cod: PS-08-Ed2-R1-F1**





România  
Judetul Bacău  
Consiliul Local al Municipiului Bacău

**HOTĂRÂRE**

privind aprobarea Studiului de oportunitate privind delegarea gestiunii serviciului de alimentare cu apă și de canalizare al Municipiului Bacău și a Contractului de delegare directă a gestiunii serviciului de alimentare cu apă și de canalizare

**CONSILIUL LOCAL AL MUNICIPIULUI BACAU,**

Având în vedere :

- Prevederile art. 8 alin. (2), lit. d din Legea nr. 51/2006, a serviciilor comunitare de utilități publice, cu modificările și completările ulterioare, coroborate cu prevederile art. 12, alin. (1) lit. e din Legea nr. 241 din 22 iunie 2006 a serviciului de alimentare cu apă și de canalizare, cu modificările și completările ulterioare ;
- Prevederile art. 47 și ale art. 117 lit. „a” din Legea nr. 215/2001 a administrației publice locale, republicată, cu modificările și completările ulterioare ;
- Referatul nr. 355/08.11.2010 al Asociației de Dezvoltare Intercomunitară Bacău – ADIB înregistrat la Primăria Municipiului Bacău sub nr. 46605/16.11.2010;
- Expunerea de motive a Primarului Municipiului Bacău;
- Referatul nr.11277 din 15.11.2010 al Unității Municipale pentru Monitorizare;

În baza dispozițiilor art. 36, alin.(2), lit ”a” și ale art. 45 alin. (3) din Legea nr.215/2001 privind administrația publică locală, republicată, ulterior modificată și completată,

**HOTĂRĂȘTE:**

**Art. 1.** Se aproba ca modalitate de organizare, funcționare și realizare a serviciului de alimentare cu apă și de canalizare pentru Municipiul Bacău, gestiunea delegată.

**Art.2.** Se aproba Studiul de oportunitate privind delegarea gestiunii serviciului de alimentare cu apă și de canalizare al municipiului Bacău în forma prezentată , prevăzut în Anexa 1, care face parte integrantă din prezenta hotărâre.

**Art.3.** Se aproba delegarea gestiunii serviciului de alimentare cu apă și canalizare al Municipiului Bacău către operatorul regional S.C. COMPANIA REGIONALA DE APA BACAU S.A., cu sediul în Bacău, strada Narciselor nr.14, înmatriculată la Oficiul Registrului Comerțului cu J04/789/27.09.2010, CIF: RO 27429315.

**Art. 4.** – Se aprobă Contractul de delegare a gestiunii serviciului de alimentare cu apă și de canalizare , în forma prevăzută în Anexa 2 care face parte integrantă din prezenta hotărâre.

**Art. 5.** – Se aproba lista bunurilor din domeniul public și privat al municipiului Bacău aferente sistemului public de alimentare cu apă și de canalizare al municipiului Bacău,

care vor fi concesionate prin Contractul de delegare a gestiunii serviciului de alimentare cu apă și de canalizare, in forma prezentata in Anexa 3, care face parte integranta din prezenta hotărâre si se va anexa la Contractul de delegare, facand parte integranta din acesta.

**Art. 6.** Se acorda mandat Asociatiei de Dezvoltare Intercomunitara Bacau – ADIB, cu sediul in Bacau, str. H. Coanda, nr. 3, casa 3, camera 1, mun. Bacau, inscrisa la Registrul asociatiilor si fundatiilor de la grefa Judecatoriei Bacau cu nr. 7389/180/2008, sa semneze, in numele si pe seama municipiului Bacau, Contractul de Delegare prin reprezentantul sau legal d-l Stelian Leonard Padureanu – Presedintele Asociatiei de Dezvoltare Intercomunitara Bacau – ADIB.

**Art. 7.** Prezenta hotarare va fi comunicata Asociatiei de Dezvoltare Intercomunitara Bacau – ADIB, Institutiei Prefectului Judetului Bacau, persoanei nominalizate la art. 6, Consiliului Judetean Bacau si va fi adusa la cunostinta publica, in conditiile legii.

PREȘEDINTE DE ȘEDINȚĂ  
ADAM ISABELA ELENA



CONTRASEMNEAZĂ,  
SECRETARUL MUNICIPIULUI BACĂU  
NICOLAE-OVIDIU POPOVICI

NR. 383

DIN 17.11.2010

O.P.. P I / R.T. / Ex. 1 / Ds. I-A-4

ROMANIA  
JUDETUL BACAU  
CONSILIUL LOCAL AL MUNICIPIULUI  
BACAU

95

H O T A R A R E

privind însușirea Inventarului bunurilor care aparțin domeniului public al municipiului Bacău.

CONSILIUL LOCAL AL MUNICIPIULUI BACAU,


Având în vedere:

- Prevederile H.G 548 din 8 iulie 1999, privind aprobarea Normelor Tehnice pentru întocmirea inventarului bunurilor care alcătuiesc domeniul public al comunelor, orașelor, municipiilor și județelor;
  - Văzând Expunerea de motive a Primarului municipiului Bacău.
- In baza dispozițiilor art.28 din Legea 69/1991, privind administrația publică locală, republicată,

H O T A R A S T E

ART.UNIC - Se însușește Inventarul bunurilor care alcătuiesc domeniul public al municipiului Bacău, potrivit anexei care face parte integrantă din prezenta hotărâre.

PRESIDENTE DE SEDINTA,

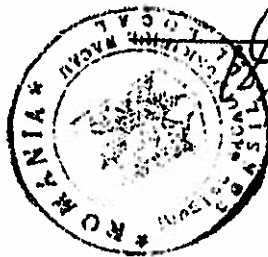

MANCIU  
YASILE

SECRETAR,

DUMITRU POPA

l.r. 174  
din 26.x 1999  
D.P/G.G  
ds.4  
ex.6