



PRIMĂRIA MUNICIPIULUI BACĂU

Județul Bacău, România

Str. Mărășești nr.6, Bacău, 600017
E-mail: primaria@primariabacau.ro



Tel : (+40) 234 581849
Fax: (+40) 234 588757



SERVICIUL ADMINISTRAȚIE PUBLICĂ LOCALĂ ȘI REGISTRUL AGRICOL NR. 14 DIN 24.07.2015

Prezentul proiect de hotărâre a fost înaintat pentru întocmirea raportului în vederea avizării la Comisia de specialitate nr. 1 – Comisia pentru activități economico - financiare ,buget, investiții, la Comisia de specialitate nr.2 - Comisia pentru amenajarea teritoriului și urbanism, administrarea patrimoniului și agricultură, la Comisia de specialitate nr. 3 - Comisia pentru comerț, turism, servicii publice și transport urban, gospodărie comunală și energie termică și la Comisia de specialitate nr.5 – Comisia pentru activitate juridică și disciplină, administrație publică, apărarea ordinii publice, respectarea drepturilor și libertăților cetățenești

Amendamentele pe care comisiile de specialitate le vor formula, vor fi depuse la camera 49, în cel mai scurt timp.

SECRETARUL MUNICIPIULUI BACĂU,
NICOLAE OVIDIU POPOVICI



ȘEF SERVICIU,
RODICA-FLORENTINA TAMBA

RT/Ds.I-A-2/Ex.1

ROMÂNIA
JUDEȚUL BACĂU
VICEPRIMARUL MUNICIPIULUI BACĂU
Nr. 5858 din 24.07.2015

EXPUNERE DE MOTIVE

**la proiectul de hotărâre privind aprobarea dreptului de uz și de servitute legală
către EON DISTRIBUȚIE România S.A. asupra unei suprafețe de teren situată
în Bacău, str. Unirii**

Având în vedere adresa venită de la E-ON DISTRIBUȚIE ROMÂNIA S.A. prin care ne solicită acordarea dreptului de uz și servitute legală asupra unei suprafețe de teren situată în Bacău, aparținând domeniului public al municipiului Bacău, aferent lucrării: „Alimentare cu gaze naturale bloc (imobil locuințe D+P+7E+nivel administrativ) nr. 41 A Str. Unirii, Bacău”

propun aprobarea de către Consiliul Local al Municipiului Bacău a acordării dreptului de uz și de servitute legală asupra suprafeței de teren necesară pentru realizarea acestei lucrări.

După executarea lucrărilor terenul ocupat temporar va fi adus la starea inițială prin grija constructorului.

Față de cele prezentate, vă rog să aprobați proiectul de hotărâre în forma propusă.

VICEPRIMAR
RADU ABABEI



**ROMÂNIA
JUDEȚUL BACĂU
VICEPRIMARUL MUNICIPIULUI BACĂU**

**PROIECT DE HOTĂRÂRE
privind aprobarea dreptului de uz și de servitute legală către EON DISTRIBUȚIE
România S.A. asupra unei suprafețe de teren situată în Bacău, str. Unirii**

CONSILIUL LOCAL AL MUNICIPIULUI BACAU

Având în vedere :

- Adresa Eon Distribuție România nr. 33325/ 07.07.2015;
- Referatul comun nr. 78104/ 23.07.2015 al Serviciului Drumuri, Rețele și Iluminat și Compartimentului Administrarea și Inventarierea Patrimoniului;
- Expunerea de motive a Viceprimarului Municipiului Bacău nr. 5858/ 24.07.2015;
- Raportul Compartimentelor de resort nr. 5859 din 24.07.2015;
- Prevederile art. 109 lit. „a” și „c”, ale art. 111 alin. (1) și ale art. 130 alin. (2) lit. “h” din Legea nr. 123/ 2012 a energiei electrice și a gazelor naturale, actualizată;
- Prevederile art. 47, ale art. 117 lit. „a” și ale art. 124 din Legea nr. 215/ 2001 privind administrația publică locală republicată și actualizată;

În temeiul art. 36 (2) lit. „c”, alineatul (5) lit. „a” din Legea 215/ 2001 privind administrația publică locală republicată și actualizată:

H O T Ă R Ă Ș T E

ART. 1 – Se aprobă dreptul de uz și servitute legală către EON DISTRIBUȚIE ROMÂNIA S.A., pe durata executării lucrărilor necesare montării rețelei de gaze naturale subterane, asupra suprafeței de 5,40 mp situată în Bacău, pe B-dul Unirii, aparținând domeniului public al municipiului Bacău, aferentă lucrării „Alimentare cu gaze naturale bloc (imobil locuințe D+P+7E+nivel administrativ) nr. 41 A Str. Unirii, Bacău” așa cum este delimitată conform planului de situație – Anexa nr. 1, parte integrante din prezenta hotărâre.

ART. 2 – După executarea lucrărilor, terenul ocupat temporar va fi adus la starea inițială prin grija constructorului.

ART. 3 – Hotărârea va fi comunicată Compartimentului Administrarea și Inventarierea Patrimoniului, Serviciului Drumuri, Rețele și Iluminat și Eon Distribuție România SA.


**VICEPRIMAR
RADU ABABEI**



România
Jud. Bacău
Vicipri, marul Hun. Bacău


PLAN DE SITUATIE

Anexă amănunț la HCL nr. 410/2015

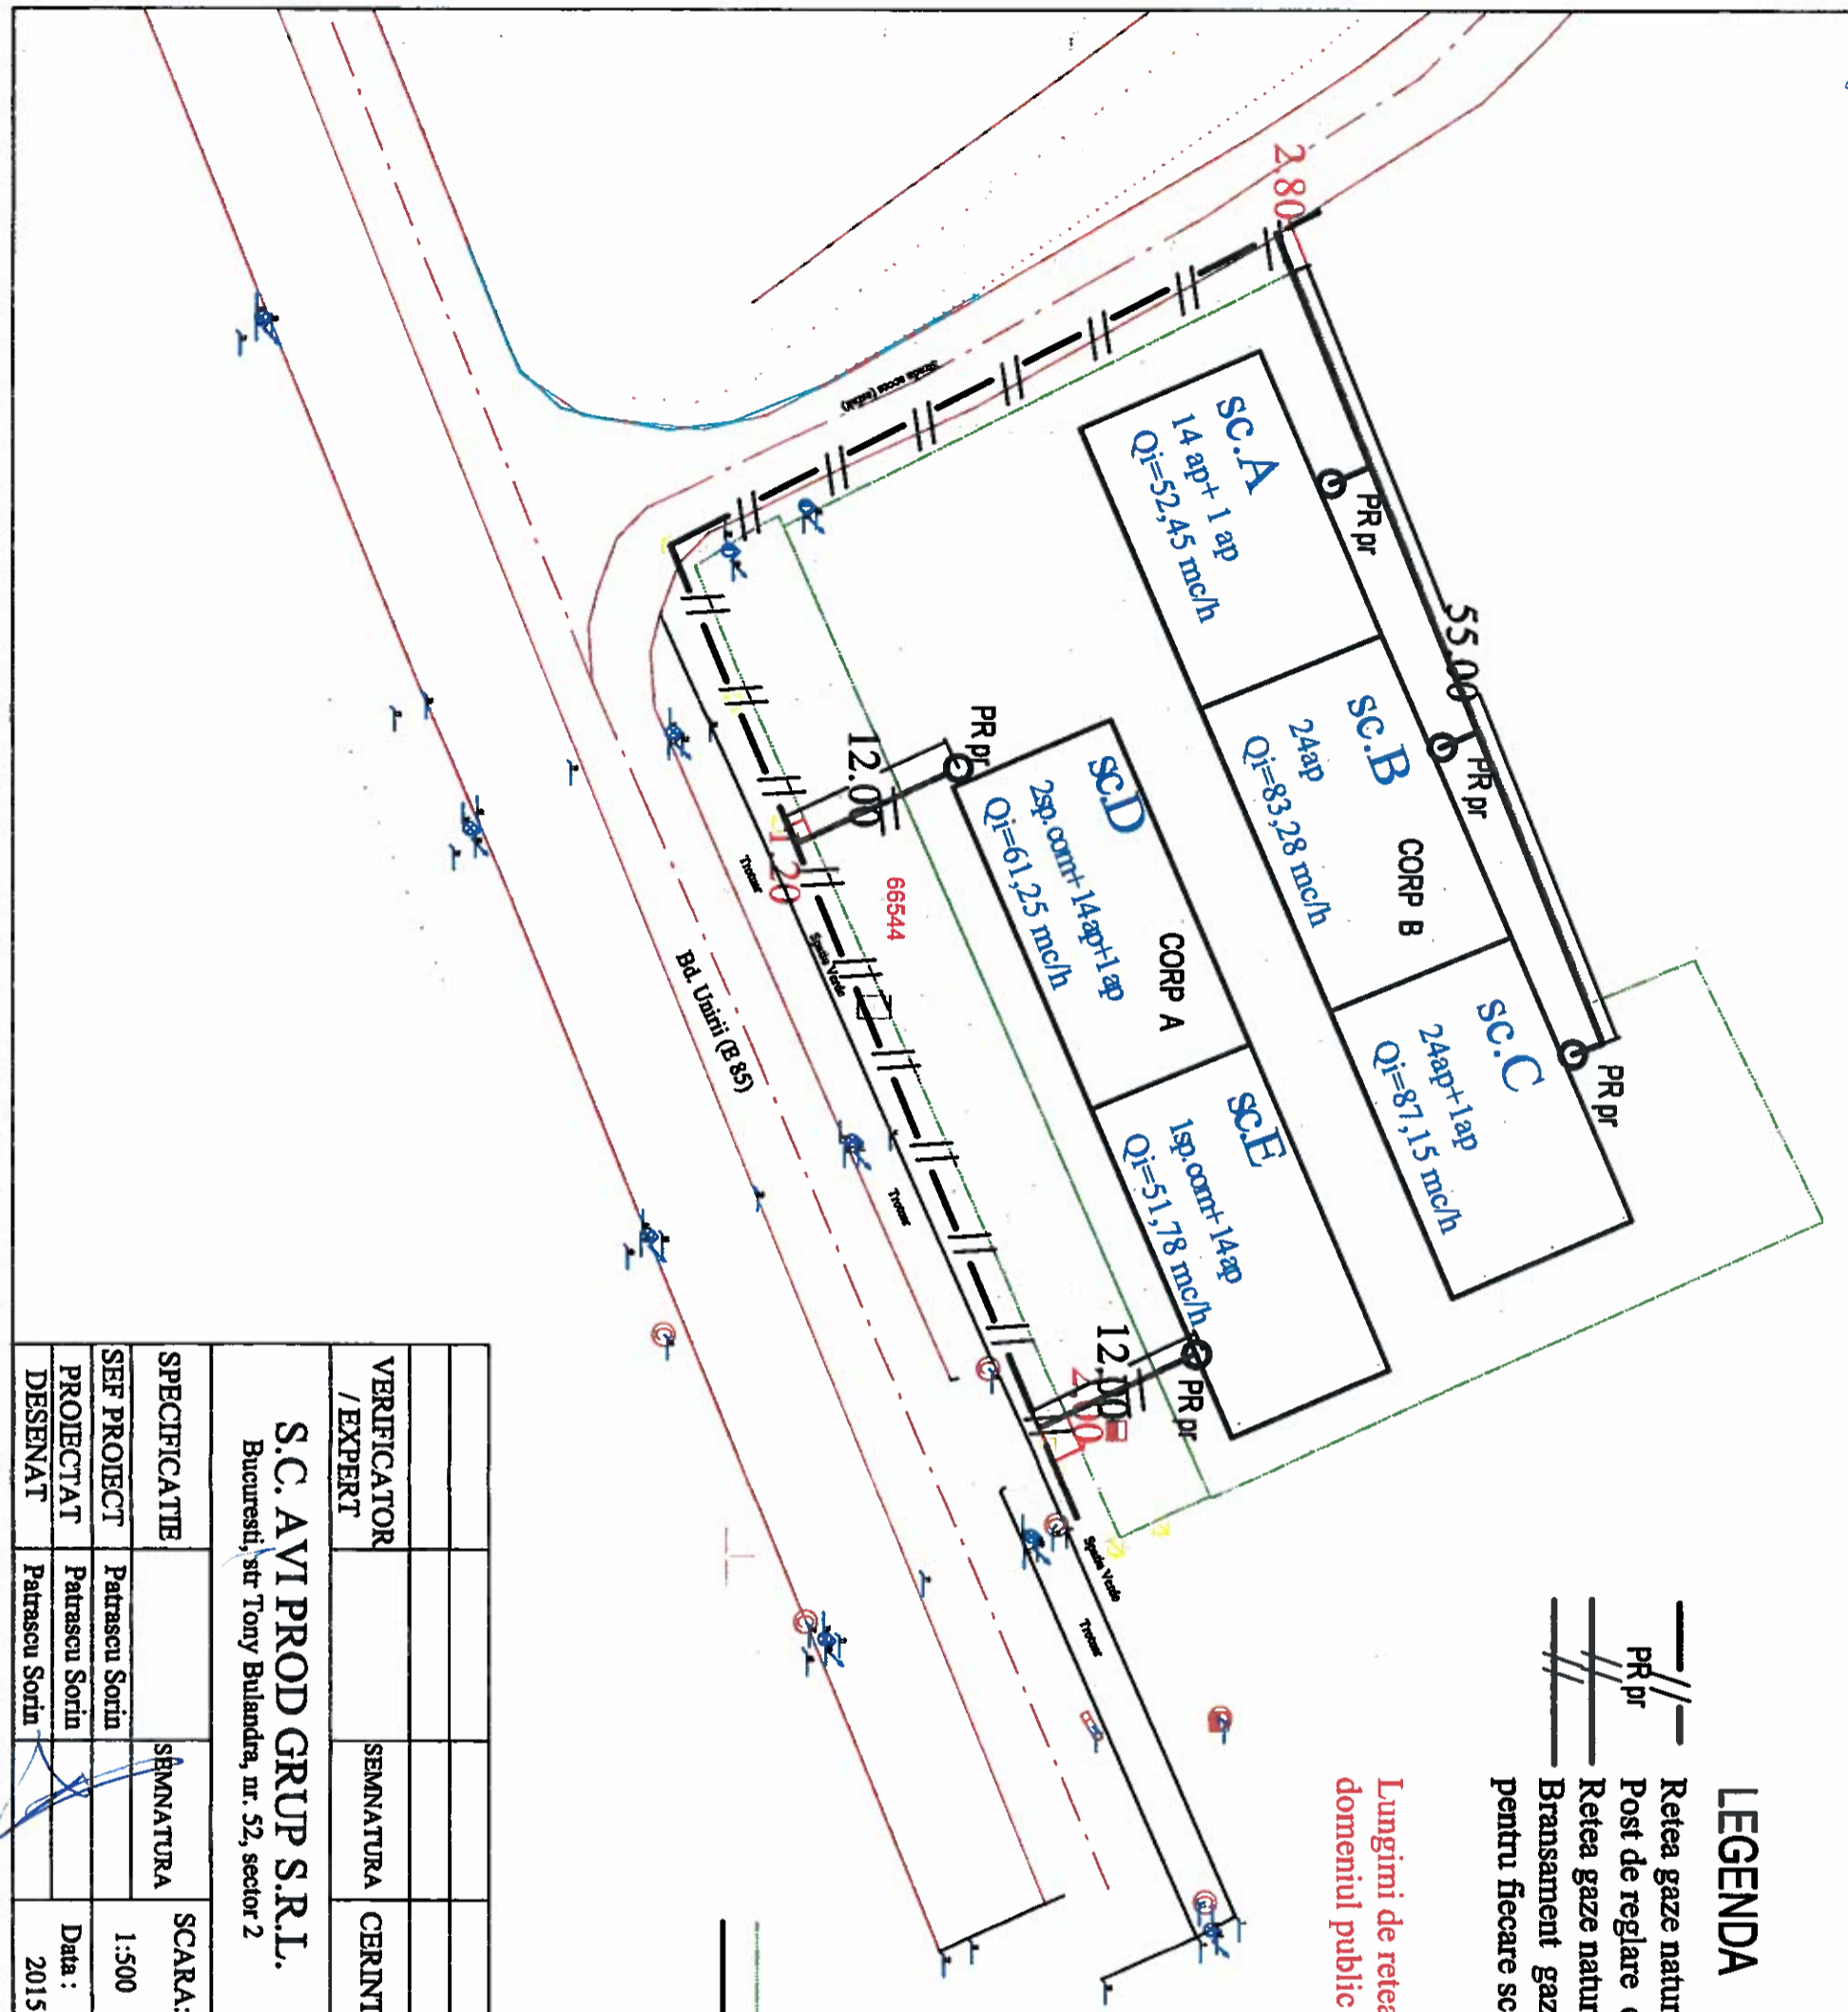

- LEGENDA**
- Retea gaze naturale existenta
 - PR pr Post de reglare cu regulator RTG $Q_i = 100 \text{ mc/h}$ - proiectat
 - Retea gaze naturale proiectata
 - Bransament gaze naturale presiune redusa proiectat pentru fiecare scara A,B,C,D si E

Lungimi de retea sau bransament gaze naturale proiectate in domeniul public

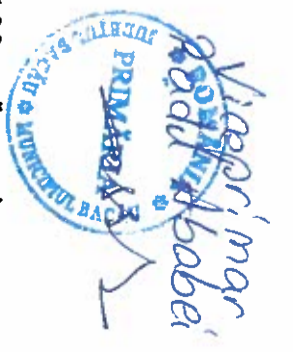

Vicipri, marul
Găbriela Babei

S.T.A.L.P.
Pana la data de 24.07.2015 stiam
solicitat din te rog sa se revizuiască
Bacău sau au fost identificate
ca fiind revendicate de Proprietarii.
Mă

Limita Carte Funciara
Amprenta constructie propusa

Director Inginer
Bardasu Cristina

VERIFICATOR / EXPERT	SEMNATURA	CERINTA	REFERAT / EXPERTIZA NR./ DATA	Proiect Nr.: /2015
S.C. AVI PROD GRUP S.R.L. Bucuresti, str Tony Bulandra, nr. 52, sector 2			Beneficiar: SC CONEXTRUST SA Adresa: Jud. Bacău, Blagesti, str. Salcilor nr. 1	
SPECIFICATIE	SEMNATURA	SCARA:	Titlu proiect: ALIMENTARE CU GAZE NATURALE BLOC (MOBIL LOCUINTE D+P+7E+ NIVEL ADMINISTRATIV) - Adresa: Jud. Bacău, mun. Bacău, str. B-dul Unirii nr. 41 A	Faza : CU
SEF PROIECT	Patrascu Sorin	1:500		
PROIECTAT	Patrascu Sorin	Data : 2015	Titlu plansele : PLAN DE SITUATIE INSTALATIIL GAZE NATURALE	Planse Nr. : G1
DESENAT	Patrascu Sorin			

ROMÂNIA
JUDEȚUL BACĂU
SECRETARUL MUNICIPIULUI BACĂU
SERVICIUL JURIDIC ȘI APLICAREA LEGILOR PROPRIETĂȚII

AVIZ DE LEGALITATE

la proiectul de hotărâre privind aprobarea dreptului de uz, de servitute și de servitute legală către EON DISTRIBUȚIE România S.A. asupra unor suprafețe de teren situate în Bacău, str. Mioriței, str. Andrei Mureșanu, str. Iosif Cocea, B-dul Unirii, Calea Bârladului, Calea Romanului, str. Prelungirea Bradului

Proiectul de hotărâre cu titlul de mai sus a fost elaborat în baza:

- Prevederilor art. 109 lit. „a” și „c”, ale art. 111 alin. (1) și ale art. 130 alin. (2) lit. “h” din Legea nr. 123/ 2012 a energiei electrice și a gazelor naturale, actualizată, care precizează:

Art. 109 Asupra terenurilor și altor bunuri proprietate publică sau proprietate privată a persoanelor fizice sau juridice, precum și asupra activităților desfășurate de persoane fizice sau juridice în vecinătatea capacităților, concesionarii din sectorul gazelor naturale beneficiază, în condițiile legii, pe durata lucrărilor de dezvoltare, reabilitare, modernizare, respectiv de exploatare și de întreținere a capacităților respective, de următoarele drepturi:

a) dreptul de uz pentru executarea lucrărilor necesare în vederea realizării, reabilitării sau modernizării obiectivelor/sistemelor;

c) dreptul de servitute legală de trecere subterană, de suprafață sau aeriană pentru instalarea de rețele, de conducte, de linii sau de alte echipamente aferente obiectivelor/sistemelor și pentru accesul la locul de amplasare a acestora;

Art. 111 (1) Dreptul de uz pentru asigurarea funcționării normale a obiectivului/sistemului se întinde pe toată durata de funcționare a acestuia, iar exercitarea lui se face ori de câte ori este necesar pentru asigurarea funcționării normale a obiectivului/sistemului.

Art. 130 (2) Operatorul sistemului de transport și de sistem are, în principal, următoarele drepturi:

h) să folosească, cu titlu gratuit, terenurile proprietate publică ocupate de obiectivele aferente sistemului de transport, precum și terenurile proprietate publică utilizate pentru lucrările de execuție, exploatare, întreținere și reparații, inclusiv terenurile care fac parte din fondul forestier național, prin derogare de la prevederile art. 42 alin. (1) lit. b) din Legea nr. 46/2008 - Codul silvic, cu modificările și completările ulterioare;

- Prevederilor art. 36 (2) lit. „c”, alineatul (5) lit. „a” din Legea nr. 215/ 2001, a administrației publice locale, republicată și actualizată, care precizează:

Art. 36 (2) Consiliul local exercită următoarele categorii de atribuții:

c) atribuții privind administrarea domeniului public și privat al comunei, orașului sau municipiului;

Art. 36 (5) În exercitarea atribuțiilor prevăzute la alin. (2) lit. c), consiliul local:

a) hotărăște darea în administrare, concesionarea sau închirierea bunurilor proprietate publică a comunei, orașului sau municipiului, după caz, precum și a serviciilor publice de interes local, în condițiile legii;

- Prevederilor art. 47, ale art. 117 lit. “a” și ale art. 124 din Legea nr. 215/ 2001 a administrației publice locale, republicată și actualizată, care precizează:

Art. 47 Hotărârile consiliului local se semnează de președintele de ședință, ales în condițiile prevăzute la art. 35, și se contrasemnează, pentru legalitate, de către secretar. În cazul în care președintele de ședință lipsește sau refuză să semneze, hotărârea consiliului local se semnează de 3-5 consilieri locali.

Art. 117 Secretarul unității administrativ-teritoriale îndeplinește, în condițiile legii, următoarele atribuții:

a) avizează, pentru legalitate, dispozițiile primarului și ale președintelui consiliului județean, hotărârile consiliului local, respectiv ale consiliului județean.

Art. 124 Consiliile locale și consiliile județene pot da în folosință gratuită, pe termen limitat, bunuri mobile și imobile proprietate publică sau privată locală ori județeană, după caz, persoanelor juridice fără scop lucrativ, care desfășoară activitate de binefacere sau de utilitate publică ori serviciilor publice.

- și-l avizăm favorabil

SECRETARUL MUNICIPIULUI BACĂU
NICOLAE-OVIDIU POPOVICI

ȘEF SERVICIU
CORNELIU GAVRILESCU

ROMÂNIA
JUDEȚUL BACĂU
PRIMĂRIA MUNICIPIULUI BACĂU
VICEPRIMARUL MUNICIPIULUI BACĂU
SERVICIUL DRUMURI, REȚELE ȘI ILUMINAT
COMPARTIMENTUL ADMINISTRAREA ȘI INVENTARIEREA
PATRIMONIULUI
Nr. 5859 din 24.07.2015

Raport
al compartimentelor de resort din cadrul aparatului de specialitate al
primarului la proiectul de hotărâre privind aprobarea dreptului de uz și de
servitute legală către EON DISTRIBUȚIE România S.A. asupra unei suprafețe de
teren situată în Bacău, str. Unirii

Proiectul de hotărâre privind aprobarea dreptului de uz și de servitute legală către EON DISTRIBUȚIE România S.A. asupra unei suprafețe de teren situată în Bacău, str. Unirii, a fost întocmit prin respectarea prevederilor Legii nr. 123/ 2012 a energiei electrice și a gazelor naturale, actualizată și ale Legii nr. 215/ 2001 a administrației publice locale, republicată și actualizată.

In sensul celor arătate mai sus, avizăm favorabil acest proiect de hotărâre.

VICEPRIMAR
RADU ABABEI



DIRECTOR ADJUNCT
CRISTINA BARDAȘU



ȘEF SERVICIU
OȚETEA TOADER



CAIP
NĂSTASE DANIELA



ROMÂNIA
JUDEȚUL BACĂU
PRIMĂRIA MUNICIPIULUI BACĂU
ARHITECT ȘEF
Compartiment Administrare și
Inventarierea Patrimoniului
Serviciul Drumuri, Rețele și Iluminat Public
NR. 78104 / 23.07.2015

APROBAT
PRIMAR
Ing. ROMEO STAVARACHE



REFERAT

Având în vedere adresa nr.463/07.07.2015, primită de la E-ON DISTRIBUȚIE ROMÂNIA S.A. prin care ne solicită acordarea dreptului de servitute pe durata executării lucrărilor necesare montării unei conducte de gaze naturale subterane și racord la rețea asupra unor suprafețe de teren aparținând domeniului public al municipiului Bacău, aferente lucrării „ALIMENTARE CU GAZE NATURALE BLOC (IMOBIL LOCUINȚE D+P+7E+NIVEL ADMINISTRATIV) NR.41A STR.UNIRII, BACĂU”, *propunem* în baza prevederilor art.109 al.1 lit.a, b,c, art.111 alin.1 pct.1 și art.130 alin.2 lit.h, din Legea nr.123/2012 a energiei electrice și a gazelor naturale, ale art.36 alin.2 lit c din Legea nr.215/2001 a administrației publice locale, *promovarea unei hotărâri în Consiliul Local al Municipiului Bacău privind aprobarea dreptului de uz și servitute legală către EON DISTRIBUȚIE ROMÂNIA S.A.*, pe durata executării lucrărilor necesare montării rețelei de gaze naturale subterane, *asupra suprafeței de 5,40mp situat în Bacău, pe Bdul Unirii, aparținând domeniului public al municipiul Bacău, așa cum este delimitat conform planului de situație 1, anexat.*

După executarea lucrărilor terenul ocupat temporar va fi adus la starea inițială prin grija constructorului.

Față de cele prezentate, vă rugăm dispuneți.

**DIRECTOR EXECUTIV ADJUNCT,
Ec. BARDAȘU CRISTINA**

Compartiment Administrarea și
Inventarierea Patrimoniului
DANIELA NĂSTASE

N.D./N.D./DS.HMA-1

Șef Serviciu Drumuri, Rețele și Iluminat Public
Ing. TOADER OȚETEA



~~GFC (B2)~~
~~A~~
e-on

Bacau 463 / 07.07.2015

PRIMĂRIA MUNICIPIULUI
Nr. 33325
din 07.07.2015

109
Hăstane
23.07.2015
M

Referitor la obtinerea certificat de urbanism pentru lucrarea :

„ALIMENTARE CU GAZE NATURALE BLOC (IMOBIL LOCUINTE D+P+7E+NIVEL ADMINISTRATIV) NR. 41A STR. UNIRII, BACAU de pe raza Primariei Municipiului Bacau .

In vederea executarii lucrarii „ ALIMENTARE CU GAZE NATURALE BLOC (IMOBIL LOCUINTE D+P+7E+ NIVEL ADMINISTRATIV) NR. 41A STR. UNIRII , BACAU” de pe raza primariei Municipiului Bacau va rugam sa supuneti aprobarii Consiliului Local Bacau constituirea unui drept de servitut~~e~~e in favoarea S.C. E.ON Gaz Distributie S.A., pentru 5,40 mp teren apartinand domeniului public, astfel :

- 2,104 mp teren domeniu public culoar necesar montarii unei conducte si racordului la retea in lungime de 2,80 m (1,6 m traseu traseu in domeniul public * 0,4 m latime sant = 0,64 mp si groapa pentru sudare 1,20 m x1,22 m=1,464 mp); conducta cu lungimea totala de 60 m va alimenta blocul (corp B) de locuinte b-dul. UNIRII nr. 41A,

- 1,464 mp teren domeniu public culoar necesar montarii unei conducte de bransament al scarii D (corp A) in lungime de 12 m si racordului la retea (1,2 m lungime traseu in domeniul public * 0,4 m latimea sant = 0,48 mp- inclus in groapa pentru sudare racord- si groapa pentru sudare 1,20 m x1,22 m=1,464 mp),

- 1,784 mp teren domeniu public culoar necesar montarii unei conducte de bransament al scarii E (corp A) in lungime de 12 m si racordului la retea (0,8 m traseu traseu in domeniul public * 0,4 m sant = 0,32 mp si groapa pentru sudare 1,20 m x1,22 m=1,464 mp) conform planulul de situatie anexat.

Baza legala prin care solicitam transmiterea terenului apartinand domeniului public al municipiului Bacau este Legea nr. 215/2001, art. 124 a administratiei publice locale, cu modificarile si completarile ulterioare si care stipuleaza:

Consiliile locale si consiliile judetene pot da in folosinta gratuita, pe termen limitat, bunuri mobile si imobile proprietate publica sau privata locala ori judeteană, dupa caz, serviciilor publice.

Mentionam ca serviciul de distributie a gazelor naturale este un serviciu public concesionat de E-ON Gaz Distributie de la statul roman .

Legea gazelor naturale nr. 123/2012, cu modificarile si completarile ulterioare stipuleaza la art. 109 :

Drepturile si obligatiile care decurg din autorizatia de infiintare si din licente (1) **Lucrarile de realizare si re tehnologizare ale capacitatilor energetice** pentru care se acorda autorizatii, precum si activitatile si serviciile pentru care se acorda licente sunt de interes public, cu exceptia celor care sunt destinate exclusiv satisfacerii consumului propriu al titularului autorizatiei sau licentel.

(2) Asupra terenurilor și altor bunuri proprietate publică sau proprietate privată a persoanelor fizice sau juridice, precum și asupra activităților desfășurate de persoane fizice sau juridice în vecinătatea capacităților, concesionarii din sectorul gazelor naturale beneficiază, în condițiile legii, pe durata lucrărilor de dezvoltare, reabilitare, modernizare, respectiv de exploatare și de întreținere a capacităților respective, de următoarele drepturi:

a) dreptul de uz pentru executarea lucrărilor necesare în vederea realizării, reabilitării sau modernizării obiectivelor/sistemelor;

b) dreptul de uz pentru asigurarea funcționării normale a capacității prin efectuarea reviziilor, reparațiilor și a intervențiilor necesare;

c) dreptul de servitute legală de trecere subterană, de suprafață sau aeriană pentru instalarea de rețele, de conducte, de linii sau de alte echipamente aferente obiectivelor/sistemelor și pentru accesul la locul de amplasare a acestora;

d) dreptul de a obține restrângerea sau încetarea unor activități care ar putea pune în pericol persoane și bunuri;

e) dreptul de acces la utilitățile public

(3) Exercițarea drepturilor de uz și servitute asupra proprietăților statului și ale unităților administrativ-teritoriale afectate de capacitățile energetice se realizează cu titlu gratuit pe toată durata existenței acestora.

(4) Titularii de autorizații și licențe, beneficiarii ai drepturilor de uz și de servitute asupra proprietății publice sau private a statului și a unităților administrativ-teritoriale, sunt scutiți de plata de taxe, impozite și alte obligații de plată, instituite de autoritățile publice centrale și locale.

La finalizarea lucrării terenul ocupat temporar pe durata execuției lucrărilor va fi adus la starea inițială de către constructorul lucrării .

Mentionăm că acordul Consiliului Local al Primăriei Municipiului Bacău este necesar pentru obținerea de către societatea S.C. CONEXTRUST S.A. BACĂU a certificatului de urbanism și ulterior a autorizației de construire în numele S.C. E-ON Gaz Distribuție S.A. pentru execuția lucrării „ALIMENTARE CU GAZE NATURALE BLOC (IMOBIL LOCUINTE D+P+7E+NIVEL ADMINISTRATIV) NR. 41A, STR. UNIRII , BACĂU,,

În speranța că veți da curs solicitării noastre va mulțumim pentru înțelegere și colaborare.

Anexăm planul de situație nr. 1 cu amplasarea instalațiilor proiectate.

Cu respect,
Ing. Gabi Baiceanu
Manager proiect



Bacău



**AVIZ TEHNIC PENTRU ELABORAREA PROIECTULUI ÎN
VEDEREA EXECUTĂRII OBIECTIVELOR/CONDUCTELOR
AFERENTE SISTEMULUI DE DISTRIBUȚIE A GAZELOR
NATURALE**

209048056/15.04.2015

Pentru proiectarea obiectivelor/conductelor aferente sistemului de distribuție, în vederea alimentării cu gaze naturale a imobilului/imobilelor din loc. **Bacău, str. bld. Unirii, nr. 41, sc. A, B, C, județ Bacău**, proprietate a **CONEXTRUST S.A.**, se eliberează prezentul aviz tehnic, cu următoarele precizări:

1. În urma studiului tehnico-economic întocmit, pentru asigurarea accesului la sistemul de distribuție este necesară realizarea următoarelor obiective:

- conductă de distribuție de presiune redusă,
 - **PE 100 SDR 11**, de diametru **63 mm**, în lungime de **60 m**, în loc. **Bacău, str. bld. Unirii, nr. 41, sc. A, B, C, județ Bacău**.

2. Conducta nouă va fi conectată la conducta de presiune redusă, diametru **133mm**, din **OL**, existentă pe **str. bld. Unirii, loc. Bacău., jud. Bacău**. Presiunea minimă care poate fi asigurată în punctul de conectare este de **1,20 bar**.

Schița privind soluția de realizare a obiectivelor/conductelor este anexată la prezentul aviz tehnic.

3. Acest aviz tehnic va sta la baza întocmirii documentației tehnice de execuție a obiectivelor menționate la punctul 1, conform prevederilor Normelor tehnice pentru proiectarea, executarea și exploatarea sistemelor de alimentare cu gaze naturale, **NTPEE-2008**, publicate în Monitorul Oficial al României, nr. 255 bis, din data de **16.04.2009** și **HG 300/2006** (proiectul va conține planul de securitate și sănătate, registrul de coordonare, dosarul de intervenții ulterioare).

Pentru realizarea proiectării, se va solicita **E.ON Gaz Distribuție** avizul de traseu, cuprinzând obiectivele/conductele aparținând sistemului de distribuție, existente în zonă. Avizul de amplasament, emis în baza cerinței din certificatul de urbanism echivalează avizul de traseu.

Documentația tehnică va cuprinde planșe realizate pe baza măsurătorilor topografice, întocmite conform fișierului *.dwg și a specificațiilor disponibile pe site-ul **E.ON Distribuție România S.A.**, la adresa web www.eon-gaz-distributie.ro, secțiunea **Clienți – Informații proiectare**.

Documentația tehnică va fi depusă la **E.ON Distribuție România S.A.** în vederea evaluării specificațiilor tehnico-economice.

E.ON Distribuție România SA

Birou Acces la Sistem și Avize
Piața Trandafirilor 17
540035, Tîrgu-Mureș
www.eon-romania.ro

Rodica Păduraru
F 40 365 403 645

Rodica.Păduraru@eon-romania.ro

Abreviere RSEA

Președintele Consiliului de
Administrație
Frank Hajdinjak

Directori Generali
Torsten Röglin DG
Carmen Teona Oltean (adj.)
Simona Mihaela Ciocan
Covaliu (adj.)

Sediul Central: Tîrgu-Mureș
CUI: 10976687
Atribut fiscal: RO
J26/326/08.06.2000

Banca BRD Tîrgu-Mureș
IBAN:
RO11BRDE2705V27540412700
Capital Social Subscris și Vărsat
282.441.755 RON



4. Branșamentele se vor realiza conform prevederilor HGR 1043/2004 și nu fac obiectul prezentului aviz tehnic.
5. Durata de valabilitate a prezentului aviz tehnic este de 270 de zile de la data emiterii.
6. În cazul reorganizării judiciare a operatorului licențiat, avizul tehnic emis de acesta rămâne valabil cu respectarea prevederilor de la punctul nr. 5.

Cu respect,

CONSTANTIN ROTARU
Digitally signed by CONSTANTIN ROTARU
DN: cn=RODICA, o=C.DH 32, serialNumber=C13244, cn=CONSTANTIN
RODICA
Date: 2018.04.11 12:37:20 +0300

Constantin Rotaru
Manager Zonal Centre rețea

**RODICA
PADURARU**
Digitally signed by RODICA PADURARU
DN: cn=RODICA PADURARU, o=C.DH 32, serialNumber=C13244, cn=RODICA
PADURARU
Date: 2018.04.11 12:37:20 +0300

Rodica Păduraru
Specialist Acces la Sistem și avize