



PRIMĂRIA MUNICIPIULUI BACĂU

Județul Bacău, România

Str. Mărășești nr.6, Bacău, 600017
E-mail: primaria@primariabacau.ro



Tel : (+40) 234 581849
Fax: (+40) 234 588757



SERVICIUL ADMINISTRAȚIE PUBLICĂ LOCALĂ ȘI REGISTRUL AGRICOL NR. 19 DIN 25.09.2013

Prezentul proiect de hotărâre a fost înaintat pentru întocmirea raportului în vederea avizării la Comisia de specialitate nr. 1 – Comisia pentru activități economico - financiare ,buget, investiții, la Comisia de specialitate nr.2 - Comisia pentru amenajarea teritoriului și urbanism, administrarea patrimoniului și agricultură, la Comisia de specialitate nr. 3 - Comisia pentru comerț, turism, servicii publice și transport urban, gospodărie comunală și energie termică și la Comisia de specialitate nr.5 – Comisia pentru activitate juridică și disciplină, administrație publică, apărarea ordinii publice, respectarea drepturilor și libertăților cetățenești

Amendamentele pe care le veți formula vor fi depuse la camera 49, în cel mai scurt timp.

SECRETARUL MUNICIPIULUI BACĂU,
NICOLAE OVIDIU POPOVICI



ȘEF SERVICIU,
RODICA-FLORENTINA TAMBA

RT/Ds.I-A-2/Ex.1

ROMÂNIA
JUDEȚUL BACĂU
PRIMARUL MUNICIPIULUI BACĂU
Nr. 7046 din 18.09.2013

EXPUNERE DE MOTIVE

la proiectul de hotărâre privind punerea la dispoziția Eon Gaz Distribuție a terenului în suprafață de 60 mp, în vederea folosirii acestuia cu titlu gratuit, pe durata realizării lucrărilor necesare montării rețelei de gaze naturale subterane, situat pe străzile Logofăt Tăutu și Prieteniei din municipiul Bacău

SC E.ON Gaz Distribuție S.A. Tg. Mureș, a solicitat să i se pună la dispoziție suprafața de teren de 60 mp situată în municipiul Bacău, str. Logofăt Tăutu – Prieteniei, pe durata realizării lucrărilor necesare montării rețelei de gaze naturale subterane, aparținând domeniului public.

Această solicitare vine ca urmare a intenției SC E.ON Gaz Distribuție S.A. Tg. Mureș de montare a unor conducte subterane pentru lucrarea “Extindere conductă distribuție gaze naturale și bransamente presiune redusă pe str. Prieteniei, mun. Bacău”.

După executarea lucrărilor, terenurile ocupate temporar vor fi aduse la starea inițială prin grija constructorului.

Față de cele prezentate, vă rog să aprobați proiectul de hotărâre în forma propusă.


PRIMAR,
ING. ROMEO STAVARACHE

ROMÂNIA
JUDEȚUL BACĂU
PRIMARUL MUNICIPIULUI BACĂU

PROIECT DE HOTĂRÂRE
privind punerea la dispoziția Eon Gaz Distribuție a terenului în suprafață de 60 mp, în vederea folosirii acestuia cu titlu gratuit, pe durata realizării lucrărilor necesare montării rețelei de gaze naturale subterane, situat pe străzile Logofăt Tăutu și Prieteniei din municipiul Bacău

CONSILIUL LOCAL AL MUNICIPIULUI BACAU

Având în vedere :

- Adresa Eon Gaz Distribuție înregistrată la Primăria Municipiului Bacău cu nr. 36934/ 09.09.2013;
 - Referatul comun nr. 78268/ 10.09.2013 al Serviciului Administrarea și Inventarierea Patrimoniului, Fond Locativ și Îndrumare Asociații de Proprietari și Serviciului Rețele și Iluminat Public;
 - Expunerea de motive a Primarului Municipiului Bacău nr. 7046 din 18.09.2013;
 - Raportul Compartimentelor de resort nr. 7047/ 18.09.2013;
 - Prevederile art. 130 alin. (2) lit. "h" din Legea nr. 123/ 2012 a energiei electrice și a gazelor naturale, actualizată;
 - Prevederile HG nr. 1043/ 2004 pentru aprobarea Regulamentului privind accesul la Sistemul național de transport al gazelor naturale, a Regulamentului privind accesul la sistemele de distribuție a gazelor naturale și a Regulamentului privind accesul la conductele de alimentare din amonte;
 - Prevederile art. 47, ale art. 117 lit. „a” și ale art. 124 din Legea nr. 215/ 2001 privind administrația publică locală republicată și actualizată;
- În temeiul art. 36 (2) lit. „c”, alineatul (5) lit. „a” din Legea 215/ 2001 privind administrația publică locală republicată și actualizată:


H O T Ă R Ă Ș T E

ART. 1 – Se aprobă punerea la dispoziția Eon Gaz Distribuție a terenului în suprafață de 60 mp, în vederea folosirii acestuia cu titlu gratuit, pe durata realizării lucrărilor necesare montării rețelei de gaze naturale subterane, situat pe străzile Logofăt Tăutu și Prieteniei din municipiul Bacău, aparținând domeniului public al municipiului Bacău, conform Planului de Situație – Anexă, parte integrantă din prezenta hotărâre.

ART. 2 – Hotărârea va fi comunicată Serviciului Administrarea și Inventarierea Patrimoniului, Fond Locativ și Îndrumare Asociații de Proprietari, Serviciului Rețele și Iluminat Public și Eon Gaz Distribuție SA.

PRIMAR,
Ing. ROMEO STAVARACHE



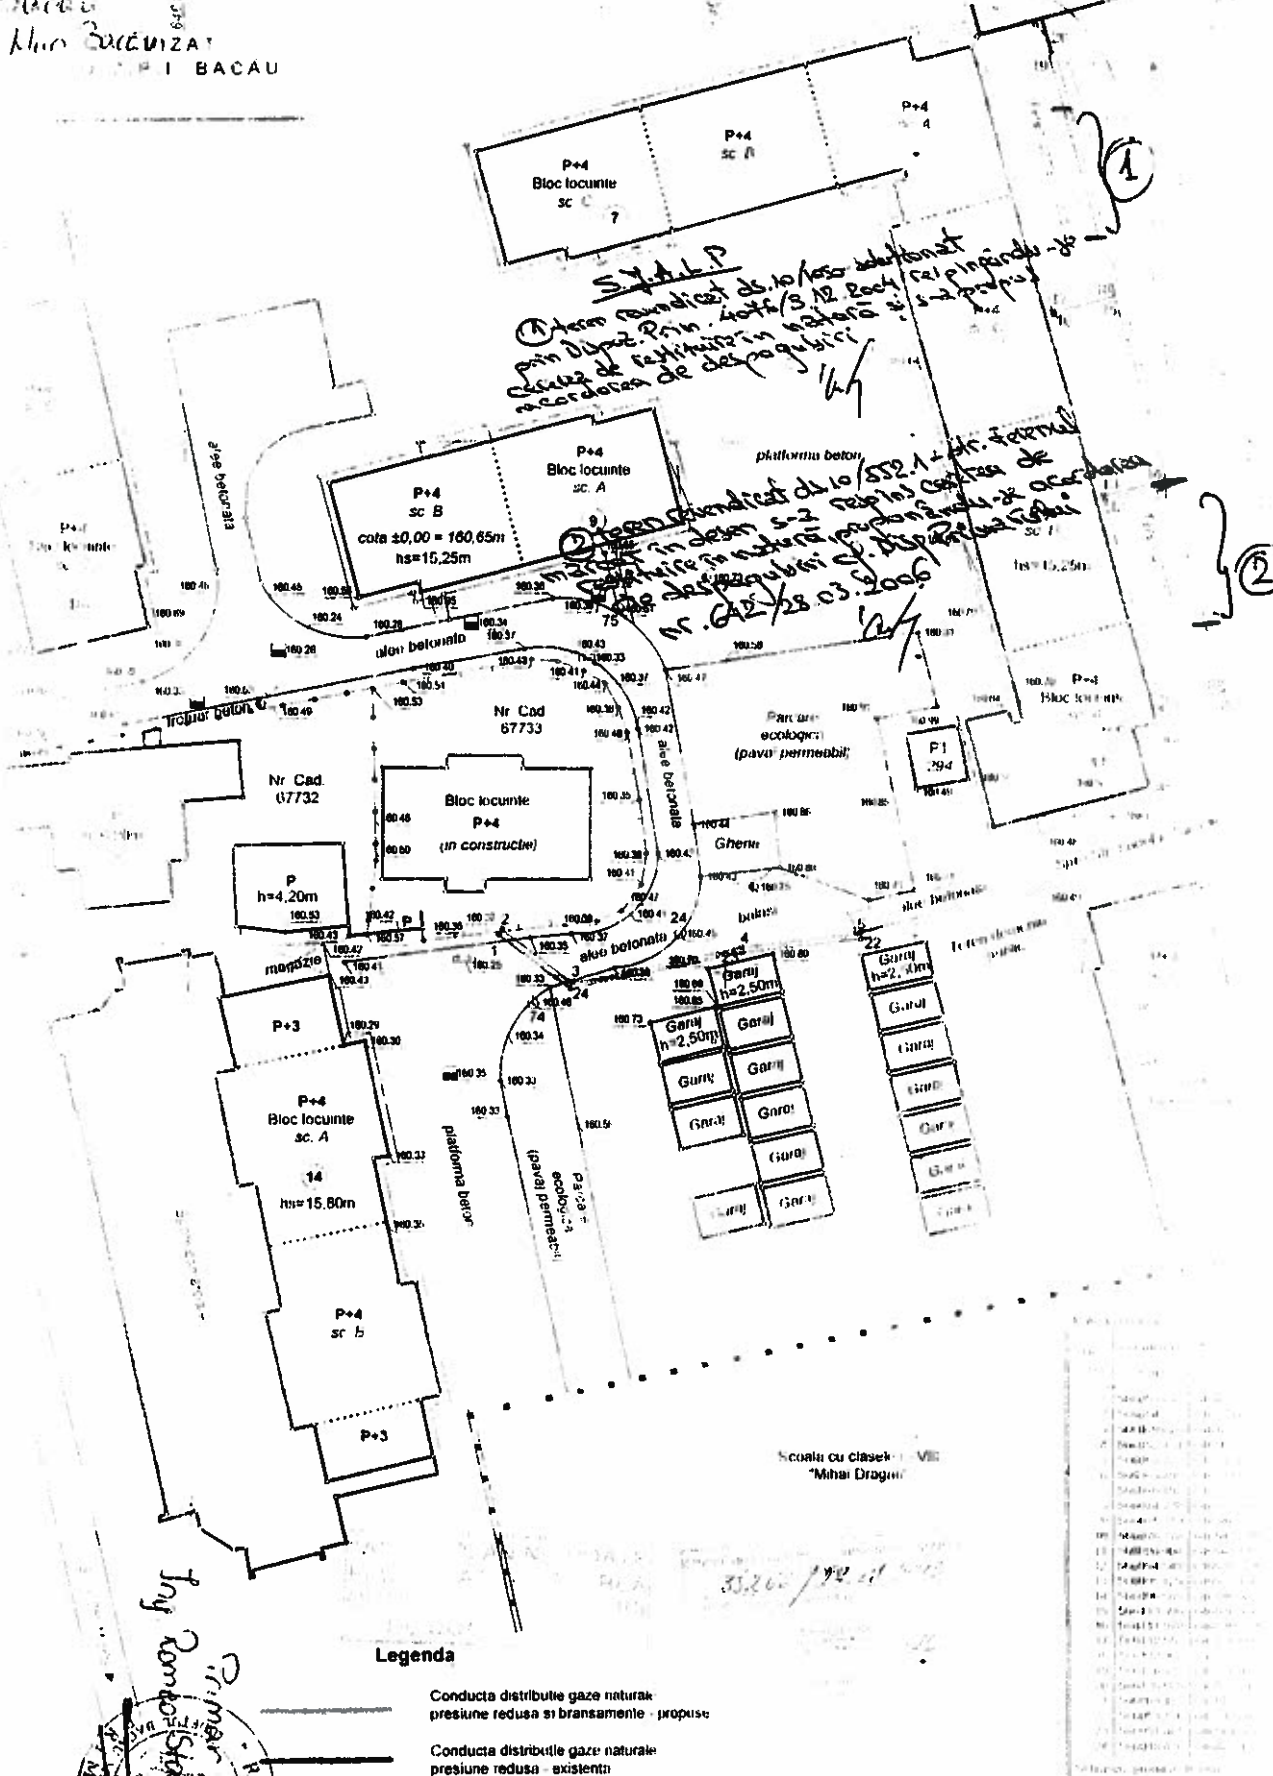

Legenda

Conducta distributie gaze naturale presiune redusa si bransamente - propuse

Conducta distributie gaze naturale presiune redusa - existente



Ștefan Ștefan
 Inginer
 România

ȘUJDEA LAURENȚIU P.F.A.
 FOA/1728/2011 CAR 26386505
 Bacău, C/ Malăeșii 90/19/II

et 0742 34/01/17

NUMELE	ȘUJDEA LAURENȚIU
SEMPREȚIA	ȘUJDEA LAURENȚIU
SCALA	1:500
Data	Aug 2011

Proiectant: S.C. EON GAZ DISTRIBUTIE S.A.
 Distribuitor: S.C. INCOM S.A. IASI
 Amplasament: Intravilan Mur. Bacău, Str. Ecologiei Nr. 1
 St. Prolong. județul Bacău

completat în: ...
 data: ...

PLAN DE SITUATIE

AVIZ DE LEGALITATE

la proiectul de hotărâre privind punerea la dispoziția Eon Gaz Distribuție a terenului în suprafață de 60 mp, în vederea folosirii acestuia cu titlu gratuit, pe durata realizării lucrărilor necesare montării rețelei de gaze naturale subterane, situat pe străzile Logofăt Tăutu și Prieteniei din municipiul Bacău

Proiectul de hotărâre cu titlul de mai sus a fost elaborat în baza:

- Prevederilor art. 130 alin. (2) lit. "h" din Legea nr. 123/ 2012 a energiei electrice și a gazelor naturale, actualizată, care precizează:

Art. 130 (2) Operatorul sistemului de transport și de sistem are, în principal, următoarele drepturi:

h) să folosească, cu titlu gratuit, terenurile proprietate publică ocupate de obiectivele aferente sistemului de transport, precum și terenurile proprietate publică utilizate pentru lucrările de execuție, exploatare, întreținere și reparații;

- Prevederilor HG nr. 1043/ 2004 pentru aprobarea Regulamentului privind accesul la Sistemul național de transport al gazelor naturale, a Regulamentului privind accesul la sistemele de distribuție a gazelor naturale și a Regulamentului privind accesul la conductele de alimentare din amonte;

- Prevederilor art. 36 (2) lit. „c”, alineatul (5) lit. „a” din Legea nr. 215/ 2001, a administrației publice locale, republicată și ulterior modificată și completată, care precizează:

Art. 36 (2) Consiliul local exercită următoarele categorii de atribuții:

c) atribuții privind administrarea domeniului public și privat al comunei, orașului sau municipiului;

Art. 36 (5) În exercitarea atribuțiilor prevăzute la alin. (2) lit. c), consiliul local:

a) hotărăște darea în administrare, concesionarea sau închirierea bunurilor proprietate publică a comunei, orașului sau municipiului, după caz, precum și a serviciilor publice de interes local, în condițiile legii;

- Prevederilor art. 47 și ale art. 117 lit. "a" și 124 din Legea nr. 215/ 2001 a administrației publice locale, republicată și ulterior modificată și completată, care precizează:

Art. 47 Hotărârile consiliului local se semnează de președintele de ședință, ales în condițiile prevăzute la art. 35, și se contrasemnează, pentru legalitate, de către secretar. În cazul în care președintele de ședință lipsește sau refuză să semneze, hotărârea consiliului local se semnează de 3-5 consilieri locali.

Art. 117 Secretarul unității administrativ-teritoriale îndeplinește, în condițiile legii, următoarele atribuții:

a) avizează, pentru legalitate, dispozițiile primarului și ale președintelui consiliului județean, hotărârile consiliului local, respectiv ale consiliului județean.

Art. 124 Consiliile locale și consiliile județene pot da în folosință gratuită, pe termen limitat, bunuri mobile și imobile proprietate publică sau privată locală ori județeană, după caz, persoanelor juridice fără scop lucrativ, care desfășoară activitate de binefacere sau de utilitate publică ori serviciilor publice.

- și-l avizăm favorabil

SECRETARUL MUNICIPIULUI BACĂU
NICOLAE-OVIDIU POPOVICI



ȘEF SERVICIU
CORNELIU GAVRILESCU



ROMÂNIA
JUDEȚUL BACĂU
PRIMĂRIA MUNICIPIULUI BACĂU
VICEPRIMARUL MUNICIPIULUI BACĂU
SERVICIUL ADMINISTRAREA ȘI INVENTARIEREA
PATRIMONIULUI FOND LOCATIV ȘI ÎNDRUMARE ASOCIAȚII DE
PROPRIETARI
SERVICIUL REȚELE ȘI ILUMINAT PUBLIC
Nr. 7047 din 18.09.2013

Raport

al compartimentelor de resort din cadrul aparatului de specialitate al primarului la proiectul de hotărâre privind punerea la dispoziția Eon Gaz Distribuție a terenului în suprafață de 60 mp, în vederea folosirii acestuia cu titlu gratuit, pe durata realizării lucrărilor necesare montării rețelei de gaze naturale subterane, situat pe străzile Logofăt Tăutu și Prieteniei din municipiul Bacău


Proiectul de hotărâre privind punerea la dispoziția Eon Gaz Distribuție a terenului în suprafață de 60 mp, în vederea folosirii acestuia cu titlu gratuit, pe durata realizării lucrărilor necesare montării rețelei de gaze naturale subterane, situat pe străzile Logofăt Tăutu și Prieteniei din municipiul Bacău, a fost întocmit prin respectarea prevederilor Legii nr. 123/ 2012 a energiei electrice și a gazelor naturale, actualizată, ale prevederilor HG nr. 1043/ 2004 pentru aprobarea Regulamentului privind accesul la Sistemul național de transport al gazelor naturale, a Regulamentului privind accesul la sistemele de distribuție a gazelor naturale și a Regulamentului privind accesul la conductele de alimentare din amonte.

In sensul celor arătate mai sus, avizăm favorabil acest proiect de hotărâre.

VICEPRIMAR,
ȘUȘTAC MIHAI



ȘEF SERVICIU,
PIRCU GAVRIL

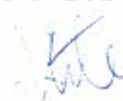

ȘEF SERVICIU
OȚETEA TOADER



ROMÂNIA
JUDEȚUL BACĂU
PRIMĂRIA MUNICIPIULUI BACĂU
S.A.I.P.F.L.I.A.P.
Serviciul Rețele și Iluminat Public
NR. 7826/10.09/2013

APROBAT
PRIMAR
Ing. ROMEO STAVARACHE



REFERAT


Având în vedere adresa primită de la EON GAZ DISTRIBUȚIE SA prin care ne solicită acordarea dreptului de servitute pe durata executării lucrărilor necesare montării rețelei de gaze naturale subterane pe str. Logofăt Tăutu – Prieteniei, pe o suprafață de 60mp teren aparținând domeniului public al municipiului Bacău, necesari realizării proiectului „Extindere conductă distribuție gaze naturale și bransamente presiune redusă pe str. Prieteniei, mun.Bacău”, **propunem promovarea unei hotărâri în Consiliul Local al Municipiului Bacău privind punerea la dispoziția EON GAZ DISTRIBUȚIE S.A., pe durata realizării lucrărilor necesare montării rețelei de gaze naturale subterane, a unei suprafețe de teren de 60mp, situată în municipiul Bacău, str. Logofăt Tăutu – Prieteniei, aparținând domeniului public al municipiului Bacău, delimitat conform planului de situație anexat,**

După executarea lucrărilor terenul ocupat temporar va fi adus la starea inițială prin grija constructorului.

Dreptul de servitute asupra proprietăților unităților administrativ-teritoriale afectate de capacitățile energetice, este reglementat în cadrul Legii nr.123/2012 a energiei electrice și a gazelor naturale.

Față de cele prezentate, vă rugăm dispuneți.

Șef serviciu S.A.I.P.F.L.I.A.P.
Ing. GAVRIL PIRCU

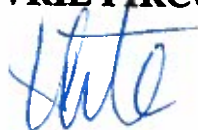

Șef Serviciu Rețele și Iluminat Public
Ing. TOADER OȚETEA



N.D./N.D./DS.III-A-1



Potărnichiu



E.ON Gaz Distribuție, Vadu Bistriței 40, 000000, Bacău
Primăria municipiului Bacău

E.ON Gaz Distribuție SA

Managementul Proiectelor Est
Vadu Bistriței 40
600191, Bacău
www.eon-gaz-distributie.ro

Balceanu Gabriel
M +40-751 149 427
F +40-334 403 310
gabi.balceanu@eon-romania.ro

Abreviere:MLC

Bacău, 09.09.2013

Solicitare aprobare drept de servitute

Stimate domnule Primar,

Subscrisa SC E.On Gaz Distribuție SA, cu sediul în P-ta Trandafirilor nr.21, loc. Tg. Mureș, jud. Mureș, reprezentată prin Frank Hajdinjak – director general și Radu Petre – director adjunct, vă rugăm să ne acordați sprijinul în obținerea aprobării dreptului de servitute în conformitate cu Legea 123/2012, pe durata realizării lucrărilor necesare montării rețelei de gaze naturale subterane, asupra suprafeței de teren de 60 mp, situate pe str. Logofat Tautu - Prieteniei, aparținând domeniului public al municipiului Bacău.

Cu respect,
Pentru SC E.On Gaz Distribuție SA
Baiceanu Gabriel
Manager Proiect Gaz CR Bacău

Președintele Consiliului de
Administrație
Frank Hajdinjak

Directorii Generali
Frank Hajdinjak DG
Petre Radu (adj.)
Livioara Șujdea (adj.)

Sediul Central: Târgu Mureș
CUI: 10976687
Atribut fiscal: RO
J26/326/08.06.2000

Banca BRD Târgu Mureș
IBAN:
RO11BRDE270SV27540412700
Capital Social Subscris:
274.125.835 RON
Capital Social Vărsat:
282.441.755 RON

Sediul Regiunea Est: Iași
CUI: 19209564
Atribut fiscal: RO
J22/2846/17.11.2006


Oficiul de Construcții și Planificare Urbană
 2013 / 23.08.2013 VIZAT
 (nr. de înregistrare) O.C.P.I. Bacău
 recepțional
 Ana Moga
 semnătura

L-35-54-B-d-1-II



○ AMPLASAMENT STUDIAT

CERTIFICAT DE
 AUTORIZARE
 Seria nr. 208
 Categoria
 B.C
 SUJDEA
 LAURENȚIU
 A.V.C.P.I.

	ȘUJDEA LAURENȚIU P.F.A. FO4/1728/2011 CUI 29386709 Bacău, Cl. Mărășești, 98/B/18 Tel. 0742-347817		Beneficiar: S.C. E ON GAZ DISTRIBUTIE S.A. Proiectant General: S.C. INCOM S.A. IASI Amplasament: Intravilan Mun. Bacău, Str. Logofat Tautu - Str. Prieteniei, județul Bacău Proiect: EXTENSIE CONDUCTA DISTRIBUTIE GAZE NATURALE SI TRANSAMENTE POSIUNI REDUCER PE STR. PRIETENIEI MUN. BACAU, JUDE. BACAU		PROIECT nr. 10/2013
	Ridicare topo: Ing. ȘUJDEA L. Desena: Ing. ȘUJDEA L.	NUMELE SEMNATURA	SCARA 1:5000 Data Aug 2013	Titlu planșă: PLAN DE ÎNCADRARE ÎN ZONĂ	FAZA C.U. PLANȘA 2/2