



PRIMĂRIA MUNICIPIULUI BACĂU

Județul Bacău, România

Str. Mărășești nr.6, Bacău, 600017
E-mail: primaria@primariabacau.ro



Tel : (+40) 234 581849
Fax : (+40) 234 588757



SERVICIUL ADMINISTRAȚIE PUBLICĂ LOCALĂ ȘI REGISTRUL AGRICOL NR. 20 DIN 22.01.2014

Prezentul proiect de hotărâre a fost înaintat pentru întocmirea raportului în vederea avizării la Comisia de specialitate nr. 1 – Comisia pentru activități economico - financiare ,buget, investiții, la Comisia de specialitate nr.2 - Comisia pentru amenajarea teritoriului și urbanism, administrarea patrimoniului și agricultură, la Comisia de specialitate nr. 3 - Comisia pentru comerț, turism, servicii publice și transport urban, gospodărie comunală și energie termică și la Comisia de specialitate nr.5 – Comisia pentru activitate juridică și disciplină, administrație publică, apărarea ordinii publice, respectarea drepturilor și libertăților cetățenești

Amendamentele pe care le veți formula vor fi depuse la camera 49, în cel mai scurt timp.

SECRETARUL MUNICIPIULUI BACĂU,
NICOLAE OVIDIU POPOVICI



ȘEF SERVICIU,
RODICA-FLORENTINA TAMBA

RT/Ds.I-A-2/Ex.1

EXPUNERE DE MOTIVE

la proiectul de hotărâre privind modificarea HCL nr. 359/ 2013 prin care s-a aprobat dreptul de servitute, către EON Moldova Distribuție, pe durata realizării lucrărilor necesare montării cablului electric subteran, asupra suprafeței de teren de 167,5 mp, situată pe str. Triumfului, asupra suprafeței de teren de 2200 mp, situată pe str. C-tin Mușat, str. Dr. Alexandru Șafran, str. Al. Tolstoi, asupra suprafeței de teren de 60 mp, situată pe str. Pieței și dreptul de uz pe durata existenței capacității energetice, asupra suprafeței de teren de 8,5 mp, situată pe str. Triumfului, aparținând domeniului public al municipiului Bacău

Prin .H.C.L. nr. 359/ 2013 a fost aprobată acordarea dreptului de uz și servitute către EON MOLDOVA DISTRIBUȚIE SA asupra unei suprafețe de 176 mp teren situat pe str. Triumfului, reprezentând terenul ocupat de fundațiile stâlpilor liniei electrice aeriene, fundației blocului de măsură, cablul subteran și conductoarele LEA 0,4kV.

După emiterea hotărârii și trecerea la obținerea tuturor avizelor pentru lucrare, proiectantul a descoperit că nu toată suprafața de teren aparține domeniului public, ci doar *58mp din care 55mp suprafață necesară cablului electric subteran și 3mp pentru fundațiile stâlpilor* solicitând modificarea H.C.L. 359/ 2013, cu datele noi.

In acest sens propunem modificarea H.C.L. nr.359/29.11.2013, privind aprobarea dreptului de uz și servitute către E-ON MOLDOVA DISTRIBUȚIE .

Celelalte dispoziții ale H.C.L. nr.359/29.11.2013 sunt și rămân valabile.

Vă rugăm să analizați și să adoptați proiectul de hotărâre, în forma prezentată.

**VICEPRIMAR,
SUSTAC MIHAI**



ROMÂNIA
JUDEȚUL BACĂU
VICEPRIMARUL MUNICIPIULUI BACĂU

PROIECT DE HOTĂRÂRE

privind modificarea HCL nr. 359/ 2013 prin care s-a aprobat dreptul de servitute, către EON Moldova Distribuție, pe durata realizării lucrărilor necesare montării cablului electric subteran, asupra suprafeței de teren de 167,5 mp, situată pe str. Triumfului, asupra suprafeței de teren de 2200 mp, situată pe str. C-tin Mușat, str. Dr. Alexandru Șafran, str. Al. Tolstoi, asupra suprafeței de teren de 60 mp, situată pe str. Pieței și dreptul de uz pe durata existenței capacității energetice, asupra suprafeței de teren de 8,5 mp, situată pe str. Triumfului, aparținând domeniului public al municipiului Bacău

CONSILIUL LOCAL AL MUNICIPIULUI BACAU

Având în vedere :

- Adresa înaintată de EON Moldova Distribuție și înregistrată la Primăria Municipiului Bacău cu nr. 65016/ 15.01.2014;
 - Referatul nr. 79017/ 20.01.2014 al Serviciului Administrarea și Inventarierea Patrimoniului, Fond Locativ și Îndrumare Asociații de Proprietari;
 - Expunerea de motive a Viceprimarului Municipiului Bacau, nr. 350/ 21.01.2014;
 - Raportul compartimentelor de specialitate nr. 351/ 21.01.2014;
 - Prevederile art. 12 alin. (2), lit. „a” și „c”, alin. (4), art. 14 alin. (3) din Legea nr. 123/ 2012 a energiei electrice și a gazelor naturale, actualizată;
 - Prevederile HCL nr. 359/ 2013 privind aprobarea dreptului de servitute, către EON Moldova Distribuție, pe durata realizării lucrărilor necesare montării cablului electric subteran, asupra suprafeței de teren de 167,5 mp, situată pe str. Triumfului, asupra suprafeței de teren de 2200 mp, situată pe str. C-tin Mușat, str. Dr. Alexandru Șafran, str. Al. Tolstoi, asupra suprafeței de teren de 60 mp, situată pe str. Pieței și a dreptului de uz pe durata existenței capacității energetice, asupra suprafeței de teren de 8,5 mp, situată pe str. Triumfului, aparținând domeniului public al municipiului Bacău;
 - Prevederile art. 47, ale art. 117 lit. „a” și ale art. 124 din Legea nr. 215/ 2001 privind administrația publică locală republicată și actualizată;
- În temeiul art. 36 (2) lit. „c”, alineatul (5) lit. „a” din Legea 215/ 2001 privind administrația publică locală republicată și actualizată:

H O T Ă R Ă Ș T E

ART. 1 – Se aprobă modificarea art. 1 din HCL nr. 359/ 2013, acesta urmând să aibă următorul conținut:

„Art. 1 Se aprobă dreptul de servitute, către EON MOLDOVA DISTRIBUȚIE, pe durata realizării lucrărilor necesare amplasării conductoarelor LEA 0,4Kv, asupra suprafeței de teren de 55 mp, situată pe str. Triumfului, aparținând domeniului public al municipiului Bacău, conform Planurilor de situație – Anexele nr.1 și 2 părți integrante din prezenta hotărâre”

ART. 2 – Se aprobă modificarea art. 2 din HCL nr. 359/ 2013, acesta urmând să aibă următorul conținut

„Art. 2 Se aprobă dreptul de uz, către EON MOLDOVA DISTRIBUȚIE, pe durata existenței capacităților energetice, asupra suprafeței de teren de 3 mp, necesară amplasării fundației stâlpilor liniei electrice aeriene LEA 0,4Kv, situată pe str. Triumfului, aparținând domeniului public al Municipiului Bacău, conform Planurilor de situație – Anexele 1 și 2, părți integrante din prezenta hotărâre.”

ART. 3 – Se aprobă înlocuirea anexelor nr. 1 și 2 ale HCL nr. 359/ 2013 cu Anexele nr. 1 și 2, părți integrante ale prezentei hotărâri.

ART. 4 – Celelalte prevederi ale HCL nr. 359/ 2013 sunt și rămân în vigoare.

ART. 5 – Hotărârea va fi comunicată Serviciului Administrarea și Inventarierea Patrimoniului, Fond Locativ și Îndrumare Asociații de Proprietari, Serviciului Rețele și Iluminat Public, SC Electroprest SRL, EON Moldova Distribuție.


**VICEPRIMAR,
SUȘTAC MIHAI**



România
Județul Bacău
Viceprimarului Hun. Bacău


Viceprimar
Gustav Mihail

SANITELIAN
SEF SERVICIU
ADMINISTRATIV
Mihail

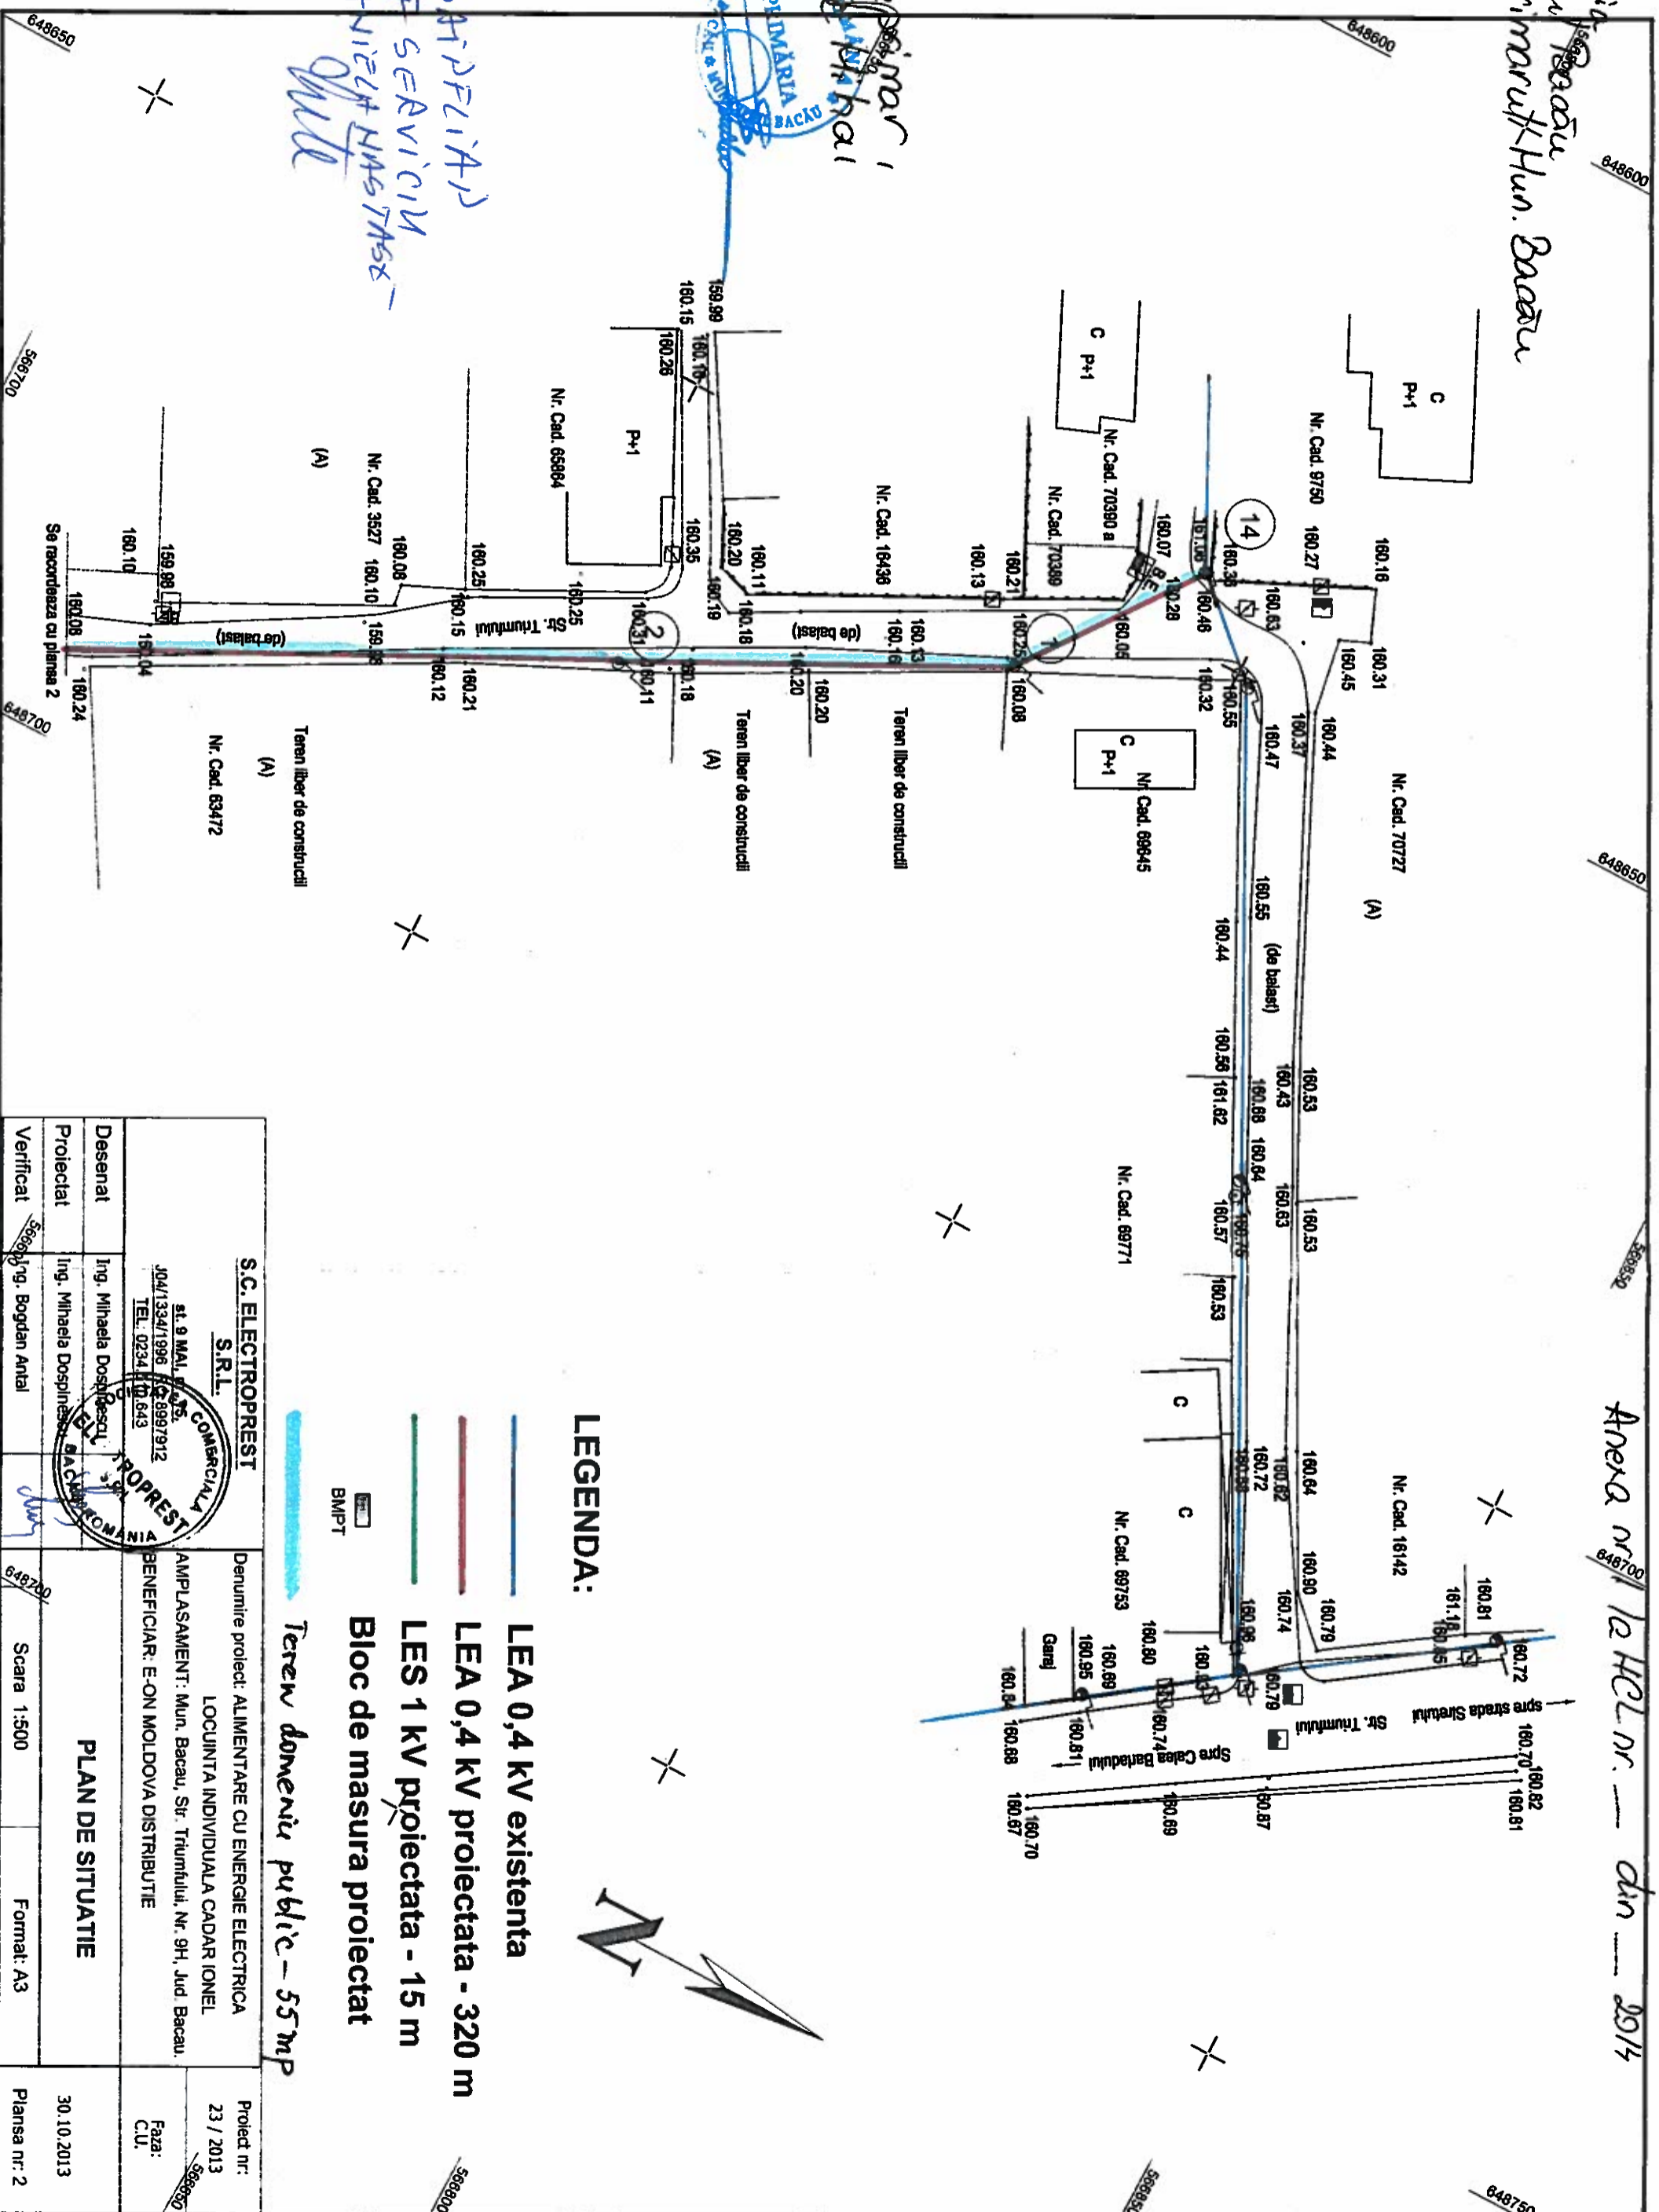

LEGENDA:

- LEA 0,4 KV existenta
- LEA 0,4 KV proiectata - 320 m
- LES 1 KV proiectata - 15 m
- Bloc de masura proiectat
- Teren domeniu public - 55 mp
- BMPPT

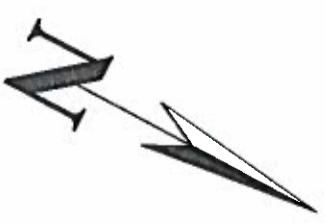


S.C. ELECTROPREST S.R.L. SOCIETATE COMERCIALA		Denumire proiect: ALIMENTARE CU ENERGIE ELECTRICA		Proiect nr: 23 / 2013	
Str. 9 MAI, Nr. 45, J04/1334/1996 Tel. 0234/10.643 TEL. 0234/10.643		LOCUNITA INDIVIDUALA CADAR IONEL AMP LASAMENTI: Mun. Bacău, Str. Trifulului, Nr. 9H, Jud. Bacău. BENEFICIAR: E-ON MOLDOVA DISTRIBUTIE		Faza: C.I.U.	
PLAN DE SITUATIE		Scara 1:500		Format: A3	
Desenat: Ing. Mihaela Dospinescu Proiectat: Ing. Mihaela Dospinescu Verificat: Ing. Bogdan Antal		30.10.2013		Planşa nr: 2	

Anexa nr. 12 HCL nr. ... din ... 2013

România
Județul Bacău
Viceprimarul Mun. Bacău

Anexa nr. 2 la HCL nr. — din — 2014

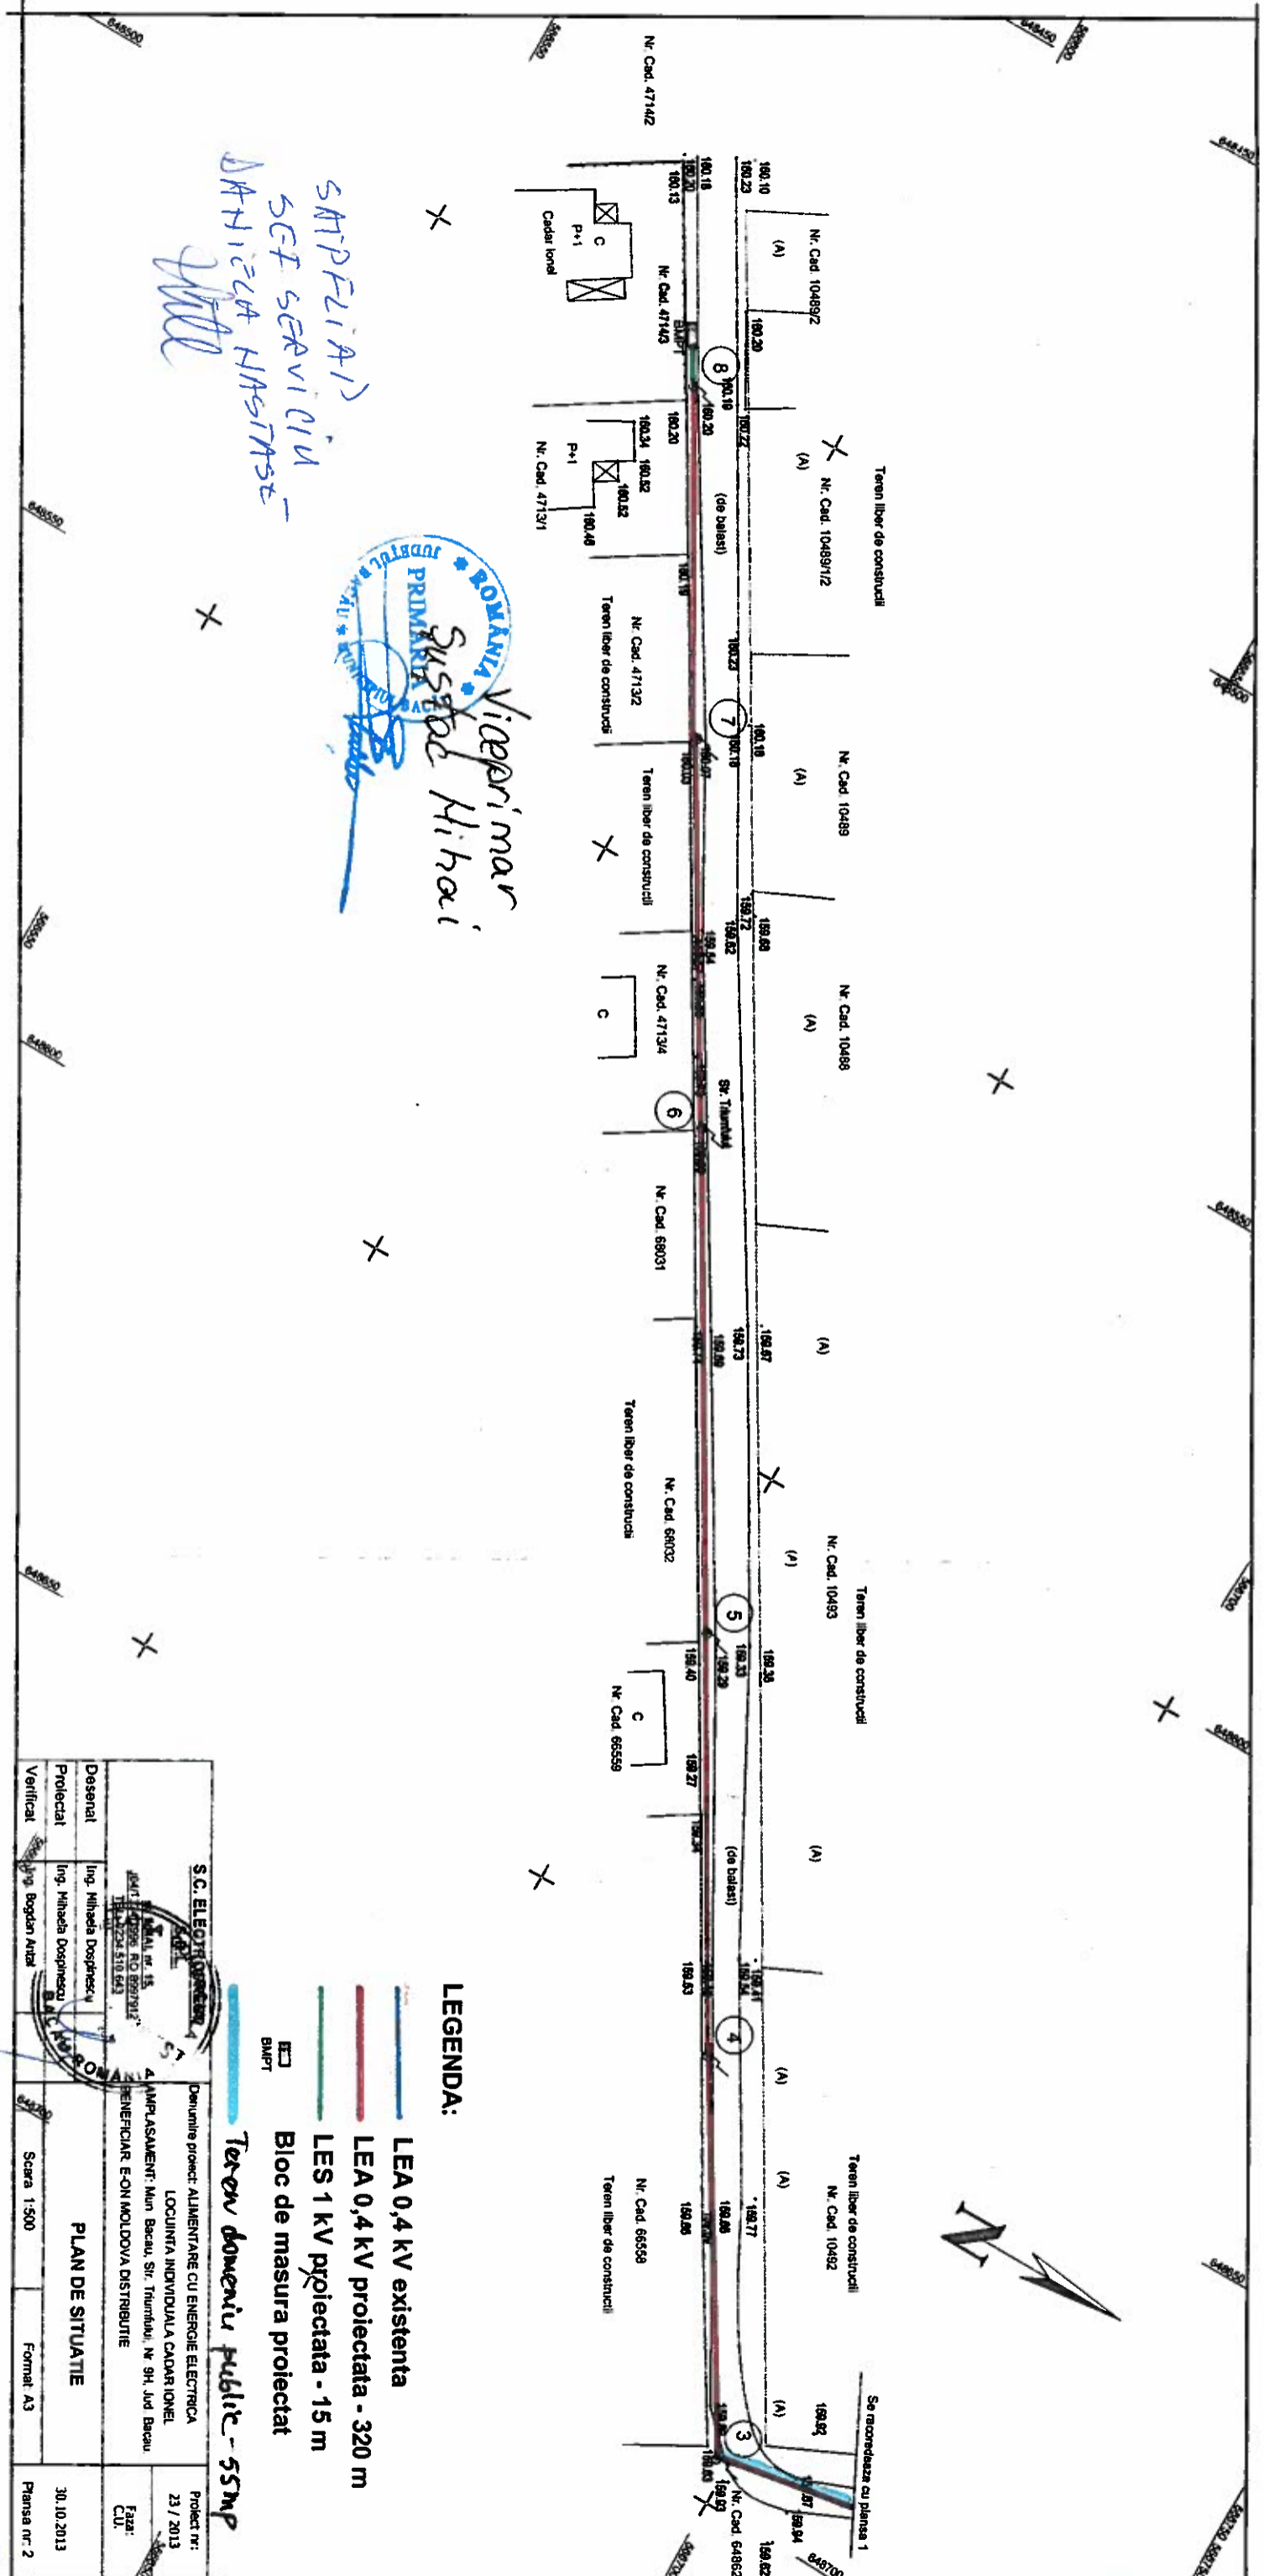

SATPFLIAR
SEF SERVICIU
DANIELA HASTIASE
Antel

ROKANYA
PRIMAria
Viceprimar
Sistola
Alibai

ROMÂNIA
JUDEȚUL BACĂU
SECRETARUL MUNICIPIULUI BACĂU
SERVICIUL JURIDIC ȘI APLICAREA LEGILOR PROPRIETĂȚII
AVIZ DE LEGALITATE

la proiectul de hotărâre privind modificarea HCL nr. 359/ 2013 prin care s-a aprobat dreptul de servitute, către EON Moldova Distribuție, pe durata realizării lucrărilor necesare montării cablului electric subteran, asupra suprafeței de teren de 167,5 mp, situată pe str. Triumfului, asupra suprafeței de teren de 2200 mp, situată pe str. C-tin Mușat, str. Dr. Alexandru Șafran, str. Al. Tolstoi, asupra suprafeței de teren de 60 mp, situată pe str. Pieței și dreptul de uz pe durata existenței capacității energetice, asupra suprafeței de teren de 8,5 mp, situată pe str. Triumfului, aparținând domeniului public al municipiului Bacău

Proiectul de hotărâre cu titlul de mai sus a fost elaborat în baza:

- Prevederilor art. 12 alin. (2), lit. „a” și „c”, alin. (4), art. 14 alin. (3) din Legea nr. 123/ 2012 a energiei electrice și a gazelor naturale, actualizată, care precizează:

Art. 12 (2) Asupra terenurilor și bunurilor proprietate publică sau privată a altor persoane fizice ori juridice și asupra activităților desfășurate de persoane fizice sau juridice în vecinătatea capacității energetice se instituie limitări ale dreptului de proprietate în favoarea titularilor autorizațiilor de înființare și de licențe care beneficiază de:

a) dreptul de uz pentru executarea lucrărilor necesare realizării, relocării, re tehnologizării sau desființării capacității energetice, obiect al autorizației;

c) servitutea de trecere subterană, de suprafață sau aeriană pentru instalarea/desființarea de rețele electrice sau alte echipamente aferente capacității energetice și pentru acces la locul de amplasare a acestora, în condițiile legii;

(4) Exercițarea drepturilor de uz și servitute asupra proprietăților statului și ale unităților administrativ-teritoriale afectate de capacitățile energetice se realizează cu titlu gratuit, pe toată durata existenței acestora.

Art. 14 (3) Dreptul de uz asupra terenului pentru asigurarea funcționării normale a capacității energetice se întinde pe toată durata funcționării capacității, iar exercițarea lui se face ori de câte ori este necesar pentru asigurarea funcționării normale a capacității.

- Prevederilor art. 36 (2) lit. „c”, alineatul (5) lit. „a” din Legea nr. 215/ 2001, a administrației publice locale, republicată și actualizată, care precizează:

Art. 36 (2) Consiliul local exerciță următoarele categorii de atribuții:

c) atribuții privind administrarea domeniului public și privat al comunei, orașului sau municipiului;

Art. 36 (5) În exercițarea atribuțiilor prevăzute la alin. (2) lit. c), consiliul local:

a) hotărâște darea în administrare, concesiionarea sau închirierea bunurilor proprietate publică a comunei, orașului sau municipiului, după caz, precum și a serviciilor publice de interes local, în condițiile legii;

- Prevederilor art. 47 și ale art. 117 lit. „a” și 124 din Legea nr. 215/ 2001 a administrației publice locale, republicată și ulterior modificată și completată, care precizează:

Art. 47 Hotărârile consiliului local se semnează de președintele de ședință, ales în condițiile prevăzute la art. 35, și se contrasemnează, pentru legalitate, de către secretar. În cazul în care președintele de ședință lipsește sau refuză să semneze, hotărârea consiliului local se semnează de 3-5 consilieri locali.

Art. 117 Secretarul unității administrativ-teritoriale îndeplinește, în condițiile legii, următoarele atribuții:

a) avizează, pentru legalitate, dispozițiile primarului și ale președintelui consiliului județean, hotărârile consiliului local, respectiv ale consiliului județean.

Art. 124 Consiliile locale și consiliile județene pot da în folosință gratuită, pe termen limitat, bunuri mobile și imobile proprietate publică sau privată locală ori județeană, după caz, persoanelor juridice fără scop lucrativ, care desfășoară activitate de binefacere sau de utilitate publică ori serviciilor publice.

- și-I avizăm favorabil

SECRETARUL MUNICIPIULUI BACĂU
NICOLAE-OVIDIU POPOVICI

ȘEF SERVICIU
CORNELIU GAVRILESCU

ROMÂNIA
JUDEȚUL BACĂU
PRIMĂRIA MUNICIPIULUI BACĂU
VICEPRIMARUL MUNICIPIULUI BACĂU
SERVICIUL ADMINISTRAREA ȘI INVENTARIEREA
PATRIMONIULUI FOND LOCATIV ȘI ÎNDRUMARE ASOCIAȚII DE
PROPRIETARI
Nr. 351/ 21.01.2014

Raport

al compartimentelor de resort din cadrul aparatului de specialitate al primarului la proiectul de hotărâre privind modificarea HCL nr. 359/ 2013 prin care s-a aprobat dreptul de servitute, către EON Moldova Distribuție, pe durata realizării lucrărilor necesare montării cablului electric subteran, asupra suprafeței de teren de 167,5 mp, situată pe str. Triumfului, asupra suprafeței de teren de 2200 mp, situată pe str. C-tin Mușat, str. Dr. Alexandru Șafran, str. Al. Tolstoi, asupra suprafeței de teren de 60 mp, situată pe str. Pieței și dreptul de uz pe durata existenței capacității energetice, asupra suprafeței de teren de 8,5 mp, situată pe str. Triumfului, aparținând domeniului public al municipiului Bacău

Proiectul de hotărâre privind modificarea HCL nr. 359/ 2013 prin care s-a aprobat dreptul de servitute, către EON Moldova Distribuție, pe durata realizării lucrărilor necesare montării cablului electric subteran, asupra suprafeței de teren de 167,5 mp, situată pe str. Triumfului, asupra suprafeței de teren de 2200 mp, situată pe str. C-tin Mușat, str. Dr. Alexandru Șafran, str. Al. Tolstoi, asupra suprafeței de teren de 60 mp, situată pe str. Pieței și dreptul de uz pe durata existenței capacității energetice, asupra suprafeței de teren de 8,5 mp, situată pe str. Triumfului, aparținând domeniului public al municipiului Bacău, respectă prevederile art. 36 (2), lit. „c” din Legea nr. 215/ 2001, a administrației publice locale, republicată și actualizată precum și ale Legii nr. 123/ 2012 a energiei electrice și a gazelor naturale, actualizată.

In sensul celor arătate mai sus, avizăm favorabil acest proiect de hotărâre.

VICEPRIMAR,
ȘUȘTAC MIHAI



p. ȘEF SERVICIU,
NĂSTASE DANIELA





REFERAT

Având în vedere solicitarea primită de la EON MOLDOVA DISTRIBUȚIE SA, cu privire la lucrarea „Alimentare cu energie electrică locuința Cadar Ionel-str.Triumfului nr.9H, Bacău” prin care ne aduce la cunoștință faptul că în H.C.L. nr.359/2013 prin care a fost aprobată acordarea dreptului de uz și servitute către EON MOLDOVA DISTRIBUȚIE SA asupra unei suprafețe de 176mp teren situat pe str.Triumfului, reprezentând terenul ocupat de fundațiile stâlpilor liniei electrice aeriene, fundației blocului de măsură, cablul subteran și conductoarele LEA 0,4kV, *suprafața de teren specificată în H.C.L. este suprafața totală a întregii rețele proiectată, iar terenul ce aparține domeniului public al municipiului Bacău este de doar 58mp din care 55mp suprafață necesară cablului electric subteran și 3mp pentru fundațiile stâlpilor*, solicitând modificarea H.C.L. 359/2013, în conformitate cu prevederile Legii nr.215/2001 a administrației publice locale, propunem promovarea unui proiect de hotărâre în Consiliul Local al municipiului Bacău privind modificarea H.C.L. nr.359/29.11.2013, privind aprobarea dreptului de uz și servitute către E-ON MOLDOVA DISTRIBUȚIE, după cum urmează:


- art.1 se modifică și va avea următorul conținut: „Se aprobă dreptul de servitute, către EON MOLDOVA DISTRIBUȚIE, pe durata realizării lucrărilor necesare amplasării conductoarelor LEA 0,4Kv, asupra suprafeței de teren de 55mp, situată pe str. Triumfului, aparținând domeniului public al municipiului Bacău, conform Planurilor de situație – Anexele nr.1, 2 părți integrante din prezenta hotărâre.”

- art.2 se modifică și va avea următorul conținut: „Se aprobă dreptul de uz, către EON MOLDOVA DISTRIBUȚIE, pe durata existenței capacităților energetice, asupra suprafeței de teren de 3mp, necesară amplasării fundației stâlpilor liniei electrice aeriene LEA 0,4Kv, situată pe str. Triumfului, aparținând domeniului public al Municipiului Bacău, conform Planurilor de situație – Anexele 1 și 2, părți integrante din prezenta hotărâre.”

- celelalte prevederi ale H.C.L. nr. 359/29.11.2013, sunt și rămân în vigoare.
Față de cele prezentate vă rugăm dispuneți.

**p.ȘEF SERVICIU,
DANIELA NĂSTASE**



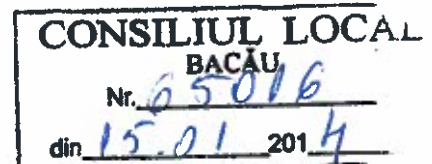

CATRE: CONSILIUL LOCAL BACAU

Referitor: Modificare HCL nr. 359 din 29.11.2013, lucrarea „Alimentare cu energie electrica locuinta Cadar Ionel – Str. Triumfului, Nr.9H, Bacau”

Subsemnata SC EON Moldova Distributie S.A, cu sediul in Mun. Iasi, Str.Ciurchi, Nr. 146-150, inregistrata la Registrul Comertului Iasi cu nr. J22/1474/2009, CUI 14493197, reprezentata Sef C.O.R. Bacau – Cristi Chitic, in calitate de imputernicit, solicitam modificarea HCL nr. 359 din 29.11.2013 emisa de CL Bacau pentru aprobarea dreptului de uz si dreptului de servitute catre S.C. EON MOLDOVA DISTRIBUTIE S.A. astfel:

„**Art.1** - Se aproba dreptul de servitute, catre S.C. EON MOLDOVA DISTRIBUTIE S.A., pe durata realizarii lucrarilor, asupra suprafetei de teren de 55 mp, pentru amplasarea conductoarelor LEA 0,4 kV proiectata, pe strada Triumfului, apartinand domeniului public al Municipiului Bacau, conform Planurilor de situatie – Anexele 1 si 2, parti integrante din prezenta hotarare.

„**Art.2** – Se aproba dreptul de uz, catre S.C. EON MOLDOVA DISTRIBUTIE S.A., pe durata pe durata existentei capacitatilor energetice, asupra suprafetei de teren de 3 mp, necesara amplasarii fundatiilor stalpilor liniei electrice aeriene LEA 0,4 kV proiectata, situate pe strada Triumfului, apartinand domeniului public al Municipiului Bacau, conform Planurilor de situatie – Anexele 1 si 2, parti integrante din prezenta hotarare.”

Mentionam ca prin HCL nr. 359 din 29.11.2013 s-a solicitat drept de uz si servitute pentru amplasarea pe domeniul public al Municipiului Bacau al intregii retele proiectate, necunoscandu-se natura juridica a terenului ocupat. Doar suprafetele descrise mai sus vor face parte din domeniul public, restul instalatiei proiectate amplasandu-se pe domeniul privat.

Cu stima,

SC EON MOLDOVA DISTRIBUTIE S.A.

Ing. Cristi CHITIC
Sef C.O.R. Bacau





România
Judetul Bacău
Consiliul Local al Municipiului Bacău

HOTĂRÂRE

privind aprobarea dreptului de servitute, către EON Moldova Distribuție, pe durata realizării lucrărilor necesare montării cablului electric subteran, asupra suprafeței de teren de 167,5 mp, situată pe str. Triumfului, asupra suprafeței de teren de 2200 mp, situată pe str. C-tin Mușat, str. Dr. Alexandru Șafran, str. Al. Tolstoi, asupra suprafeței de teren de 60 mp, situată pe str. Pieței și a dreptului de uz pe durata existenței capacității energetice, asupra suprafeței de teren de 8,5 mp, situată pe str. Triumfului, aparținând domeniului public al municipiului Bacău

**CONSILIUL LOCAL AL MUNICIPIULUI BACAU, ÎNTRUNIT ÎN ȘEDINȚĂ
ORDINARĂ LA DATA DE 29.11.2013;**

Având în vedere :

- Adresele înaintate de EON Moldova Distribuție și înregistrate la Primăria Municipiului Bacău cu nr. 41753/ 05.11.2013, nr. 42009 din 07.11.2013, și nr. 43147/ 21.11.2013;
 - Referatele comune nr. 78343/ 14.11.2013, nr. 78344/ 14.11.2013 și nr. 78340/ 14.11.2013 al Serviciului Administrarea și Inventarierea Patrimoniului, Fond Locativ și Îndrumare Asociații de Proprietari și Serviciului Rețele și Iluminat Public;
 - Expunerea de motive a Viceprimarului Municipiului Bacău, nr. 8754/ 21.11.2013;
 - Raportul compartimentelor de specialitate nr. 8755/ 21.11.2013;
 - Rapoartele comisiilor de specialitate din cadrul Consiliului local al Municipiului Bacău, întocmite în vederea avizării proiectului de hotărâre: nr. 662/27.11.2013 al Comisiei de specialitate nr.1, nr. 663/27.11.2013 al Comisiei de specialitate nr. 2, nr. 664/27.11.2013 al Comisiei de specialitate nr. 3 și nr. 665/27.11.2013 al Comisiei de specialitate nr. 5, favorabile;
 - Prevederile art. 12 alin. (2), lit. „a” și „c”, alin. (4), art. 14 alin. (3) din Legea nr. 123/ 2012 a energiei electrice și a gazelor naturale, actualizată;
 - Prevederile art. 47, ale art. 117 lit. „a” și ale art. 124 din Legea nr. 215/ 2001 privind administrația publică locală republicată și actualizată;
- În temeiul art. 36 (2) lit. „c”, alineatul (5) lit. „a” și art. 45 (3) și (5) din Legea 215/ 2001 privind administrația publică locală republicată și actualizată,

HOTĂRĂȘTE:

ART. 1 – Se aprobă dreptul de servitute, către EON Moldova Distribuție, pe durata realizării lucrărilor necesare montării cablului electric subteran al LES 0,4 kV, asupra suprafeței de teren de 7,5 mp, precum și asupra suprafeței de teren de 160 mp, de-a lungul drumului de exploatare pentru amplasarea conductoarelor LEA 0,4 kV, situate

pe str. Triumfului, aparținând domeniului public al municipiului Bacău, conform Planurilor de situație – Anexele nr. 1 și nr. 2, părți integrante din prezenta hotărâre.

ART. 2 – Se aprobă dreptul de uz, către EON Moldova Distribuție, pe durata existenței capacităților energetice, asupra suprafeței de teren de 8 mp, necesară amplasării fundației stâlpilor liniei electrice aeriene al LEA 0,4 kV și asupra suprafeței de teren de 0,5 mp pentru amplasarea fundației blocului de măsură, situate pe str. Triumfului, aparținând domeniului public al municipiului Bacău, conform Planurilor de situație – Anexele nr. 1 și 2, părți integrante din prezenta hotărâre.


ART. 3 – Se aprobă dreptul de servitute, către EON Moldova Distribuție, pe durata realizării lucrărilor necesare montării cablului electric subteran, asupra suprafeței de teren de 2200 mp, situată pe str. C-tin Mușat, Dr. Alexandru Șafran și str. Al. Tolstoi, aparținând domeniului public al municipiului Bacău, conform Planurilor de situație – Anexele nr. 3, 4, 5 și 6, părți integrante din prezenta hotărâre.

ART. 4 – Se aprobă dreptul de servitute, către EON Moldova Distribuție, pe durata realizării lucrărilor necesare montării cablului electric subteran al LES 0,4 kV, asupra suprafeței de teren de 60 mp, situată pe str. Pieței, aparținând domeniului public al municipiului Bacău, conform Planului de situație – Anexa nr. 7, parte integrantă din prezenta hotărâre.

ART. 5 – Hotărârea va fi comunicată Serviciului Administrarea și Inventarierea Patrimoniului, Fond Locativ și Îndrumare Asociații de Proprietari, Serviciului Rețele și Iluminat Public, Sofin Invest, SC Electroprest SRL, EON Moldova Distribuție și SC Conextrust SA.

CONSILIERI:

**COSMA ELENA
TIMOFTE PAUL-VALERIAN
BÎRZU ILIE**

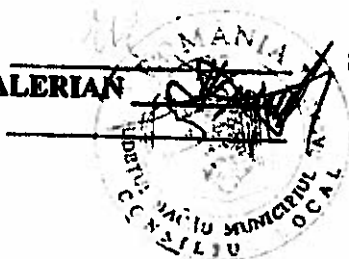


**CONTRASEMNEAZĂ,
SECRETARUL MUNICIPIULUI BACĂU
NICOLAE-OVIDIU POPOVICI**

A handwritten signature in black ink, corresponding to the name Nicolae-Ovidiu Popovici.

**NR. 359
DIN 29.11.2013
N.O.P., I.D./R.T./Ex.1/Dr.1-A-2**

ANEXA NR. 1
LA HOTARAREA NR. 369 DIN 29.11.2013

ROMANIA
Județul Bacău
CONSILIUL LOCAL BACĂU

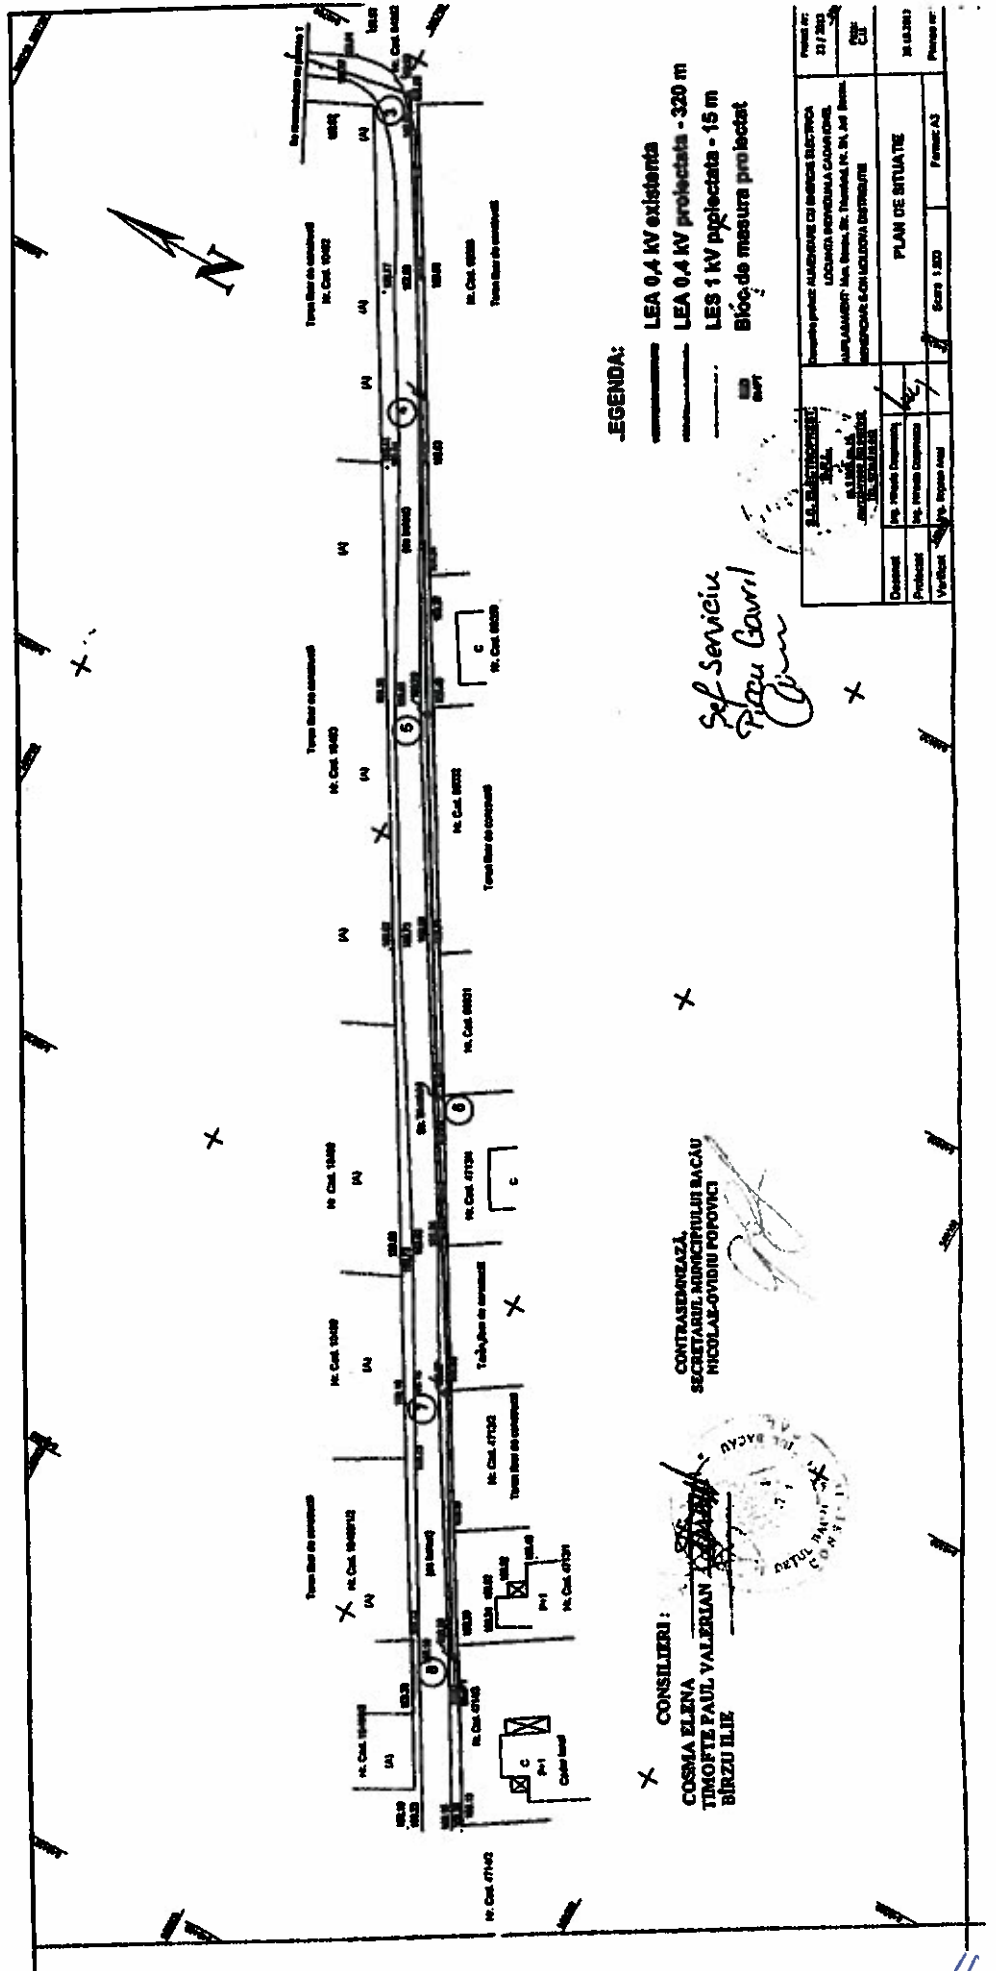

- LEGENDA:**
- LEA 0,4 KV existenta
 - LEA 0,4 KV proiectata - 320 m
 - LES 1 KV proiectata - 15 m
 - Bloc de masura protectat

*Sef Serviciu
Piaza Govril*

CONTRASERVAZA
SECRETARIE MUNICIPIULUI BACĂU
NICOLAE-OVIDIU POPOVICI

CONSILIERI:
COSMA ELINA
TIMOTE PAUL VALERIAN
BIRZU ILE

Proiectant: ALBINOARE CO. INGENIERI ELECTRICI LOCULUI INDRAGHITA CALANCIU BUL. MAREȘ, Nr. 20, Idraghita, P. R. Iași ROMANIA - CALANCIU DISTRICTUL		Proiect nr: 21 / 2013	
Data: 12.11.2013		Scara: 1:200	
Faza: PLAN DE SITUATIE		Faza: A3	
Data: 12.11.2013		Proiect nr: 21 / 2013	