



PRIMĂRIA MUNICIPIULUI BACĂU

Județul Bacău, România

Str. Mărășești nr.6, Bacău, 600017
E-mail: primaria@primariabacau.ro



Tel : (+40) 234 581849
Fax: (+40) 234 588757



SERVICIUL ADMINISTRAȚIE PUBLICĂ LOCALĂ ȘI REGISTRUL AGRICOL NR. 21.A. DIN 30.07.2013

Prezentul proiect de hotărâre a fost înaintat pentru întocmirea raportului în vederea avizării la Comisia de specialitate nr. 1 – Comisia pentru activități economico - financiare, buget, investiții, la Comisia de specialitate nr.2 - Comisia pentru amenajarea teritoriului și urbanism, administrarea patrimoniului și agricultură, la Comisia de specialitate nr. 3 - Comisia pentru comerț, turism, servicii publice și transport urban, gospodărie comunală și energie termică, la Comisia de specialitate nr.4 – Comisia pentru activități social-culturale, culte, învățământ, sănătate, familie, muncă și protecție socială, protecție copii, sport și ocrotirea monumentelor istorice , protecția mediului și reconstrucție ecologică și la Comisia de specialitate nr.5 – Comisia pentru activitate juridică și disciplină, administrație publică, apărarea ordinii publice, respectarea drepturilor și libertăților cetățenești

Amendamentele pe care le veți formula vor fi depuse la camera 49, în cel mai scurt timp.

SECRETARUL MUNICIPIULUI BACĂU,
NICOLAE OVIDIU POPOVICI



ȘEF SERVICIU,
RODICA-FLORENTINA TAMBA

RT/Ds.I-A-2/Ex.1

ROMÂNIA
JUDEȚUL BACĂU
PRIMARUL MUNICIPIULUI BACĂU

EXPUNERE DE MOTIVE

la proiectul de hotărâre privind preluarea unui imobil (2 clădiri și terenul aferent) situat în Bacău str. General Ștefan Gusă, nr. 2 – 4 din domeniul public al statului și din administrarea Ministerului Apărării Naționale, în domeniul public al Municipiului Bacău și în administrarea Consiliului Local al Municipiului Bacău

Având în vedere prevederile art. 1 din Hotărârea Guvernului nr. 1705/2006 pentru aprobarea inventarului centralizat al bunurilor din domeniul public al statului, prevederile art. 858 și ale art. 860, alin. (3) din Codul civil, precum și ale art. 9, alin (1) din Legea nr. 213/ 1998 privind bunurile proprietate publică, actualizată, propun promovarea unui proiect de hotărâre în Consiliul Local al Municipiului Bacău privind preluarea unui imobil (2 clădiri și terenul aferent) situat în Bacău str. General Ștefan Gusă, nr. 2 – 4 din domeniul public al statului și din administrarea Ministerului Apărării Naționale, în domeniul public al Municipiului Bacău și în administrarea Consiliului Local al Municipiului Bacău.

Acest demers vine ca urmare a faptului că s-a hotărât construirea în această zonă a bazelor sportive compuse dintr-un teren de fotbal și a unei săli de sport polivalente la parametri europeni.

Vă rugăm să analizați și să adoptați proiectul de hotărâre, în forma prezentată.


PRIMAR
Ing. ROMEO STAVARACHE

[Handwritten signature]

PROIECT DE HOTĂRÂRE
privind preluarea unui imobil (2 clădiri și terenul aferent) situat în Bacău str.
General Ștefan Gusă, nr. 2 – 4 din domeniul public al statului și din
administrarea Ministerului Apărării Naționale, în domeniul public al
Municipiului Bacău și în administrarea Consiliului Local al Municipiului
Bacău

CONSILIUL LOCAL AL MUNICIPIULUI BACAU

Având în vedere :

- Referatul nr. 782122/ 30.07.2013 al Serviciului Administrarea și Inventarierea Patrimoniului, Fond Locativ și Îndrumare Asociații de Proprietari;
- Expunerea de motive a Primarului Municipiului Bacău nr. 5652 din 30.07.2013;
- Raportul Compartimentului de resort nr. 5653 din 30.07.2013;
- Prevederile art. 858 și ale art. 860 (3) din Legea nr. 287/ 2009 privind Codul Civil, republicată și actualizată;
- Prevederile art.1 din Hotărârea Guvernului nr. 1705/ 2006 pentru aprobarea inventarului centralizat al bunurilor din domeniul public al statului;
- Prevederile art. 9 (1) și (2) din Legea nr. 213/ 1998 privind bunurile proprietate publică, actualizată;
- Prevederile art. 47, art. 117 lit. „a” din Legea nr. 215/ 2001 privind administrația publică locală republicată și actualizată;

În baza dispozițiilor art. 36 alin. (2) lit. “c” din Legea nr. 215/ 2001 a administrației publice locale republicată și actualizată:

H O T Ă R Ă Ș T E

ART. 1. – Se aprobă preluarea unui imobil (2 pavilioane și terenul aferent în suprafață de 1,13 ha) situat în Bacău str. General Ștefan Gusă, nr. 2 – 4, având datele de identificare prevăzute în anexă – parte integrantă din prezenta hotărâre, din domeniul public al statului și din administrarea Ministerului Apărării Naționale, în domeniul public al Municipiului Bacău și în administrarea Consiliului Local al Municipiului Bacău.

ART. 2. – Se aprobă transmiterea, la cererea Guvernului, din domeniul public al Municipiului Bacău și din administrarea Consiliului Local al Municipiului Bacău în domeniul public al statului și în administrarea Ministerului Apărării Naționale a patru imobile, astfel: str.Pictor Aman nr. 94/ D/ 13, str. Pictor Aman nr. 94/ D/ 14, str. Pictor Aman nr. 94/ D/ 15, str. Pictor Aman nr. 94/ D/ 16.

ART. 3. – Articolul nr. 2 își va produce efectele din momentul înregistrării în Registratura Primăriei Municipiului Bacău a solicitării Guvernului României – Ministerul Apărării Naționale, în sensul celor prezentate în respectivul articol.



ART. 4. – Hotărârea va fi comunicată Serviciului Administrare și Inventarierea Patrimoniului, Fond Locativ și Îndrumare Asociații de Proprietari și Ministerului Apărării Naționale.


PRIMAR
Ing. ROMEO STAVARACHE

Primăria Hurlandului

Scara 1:1000

Axa 1615000 nr - din 813

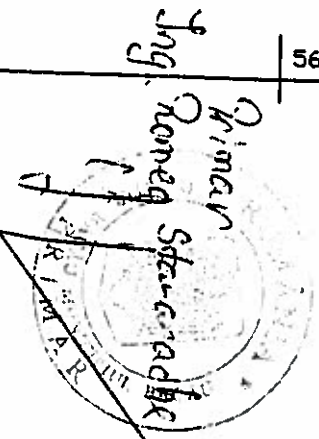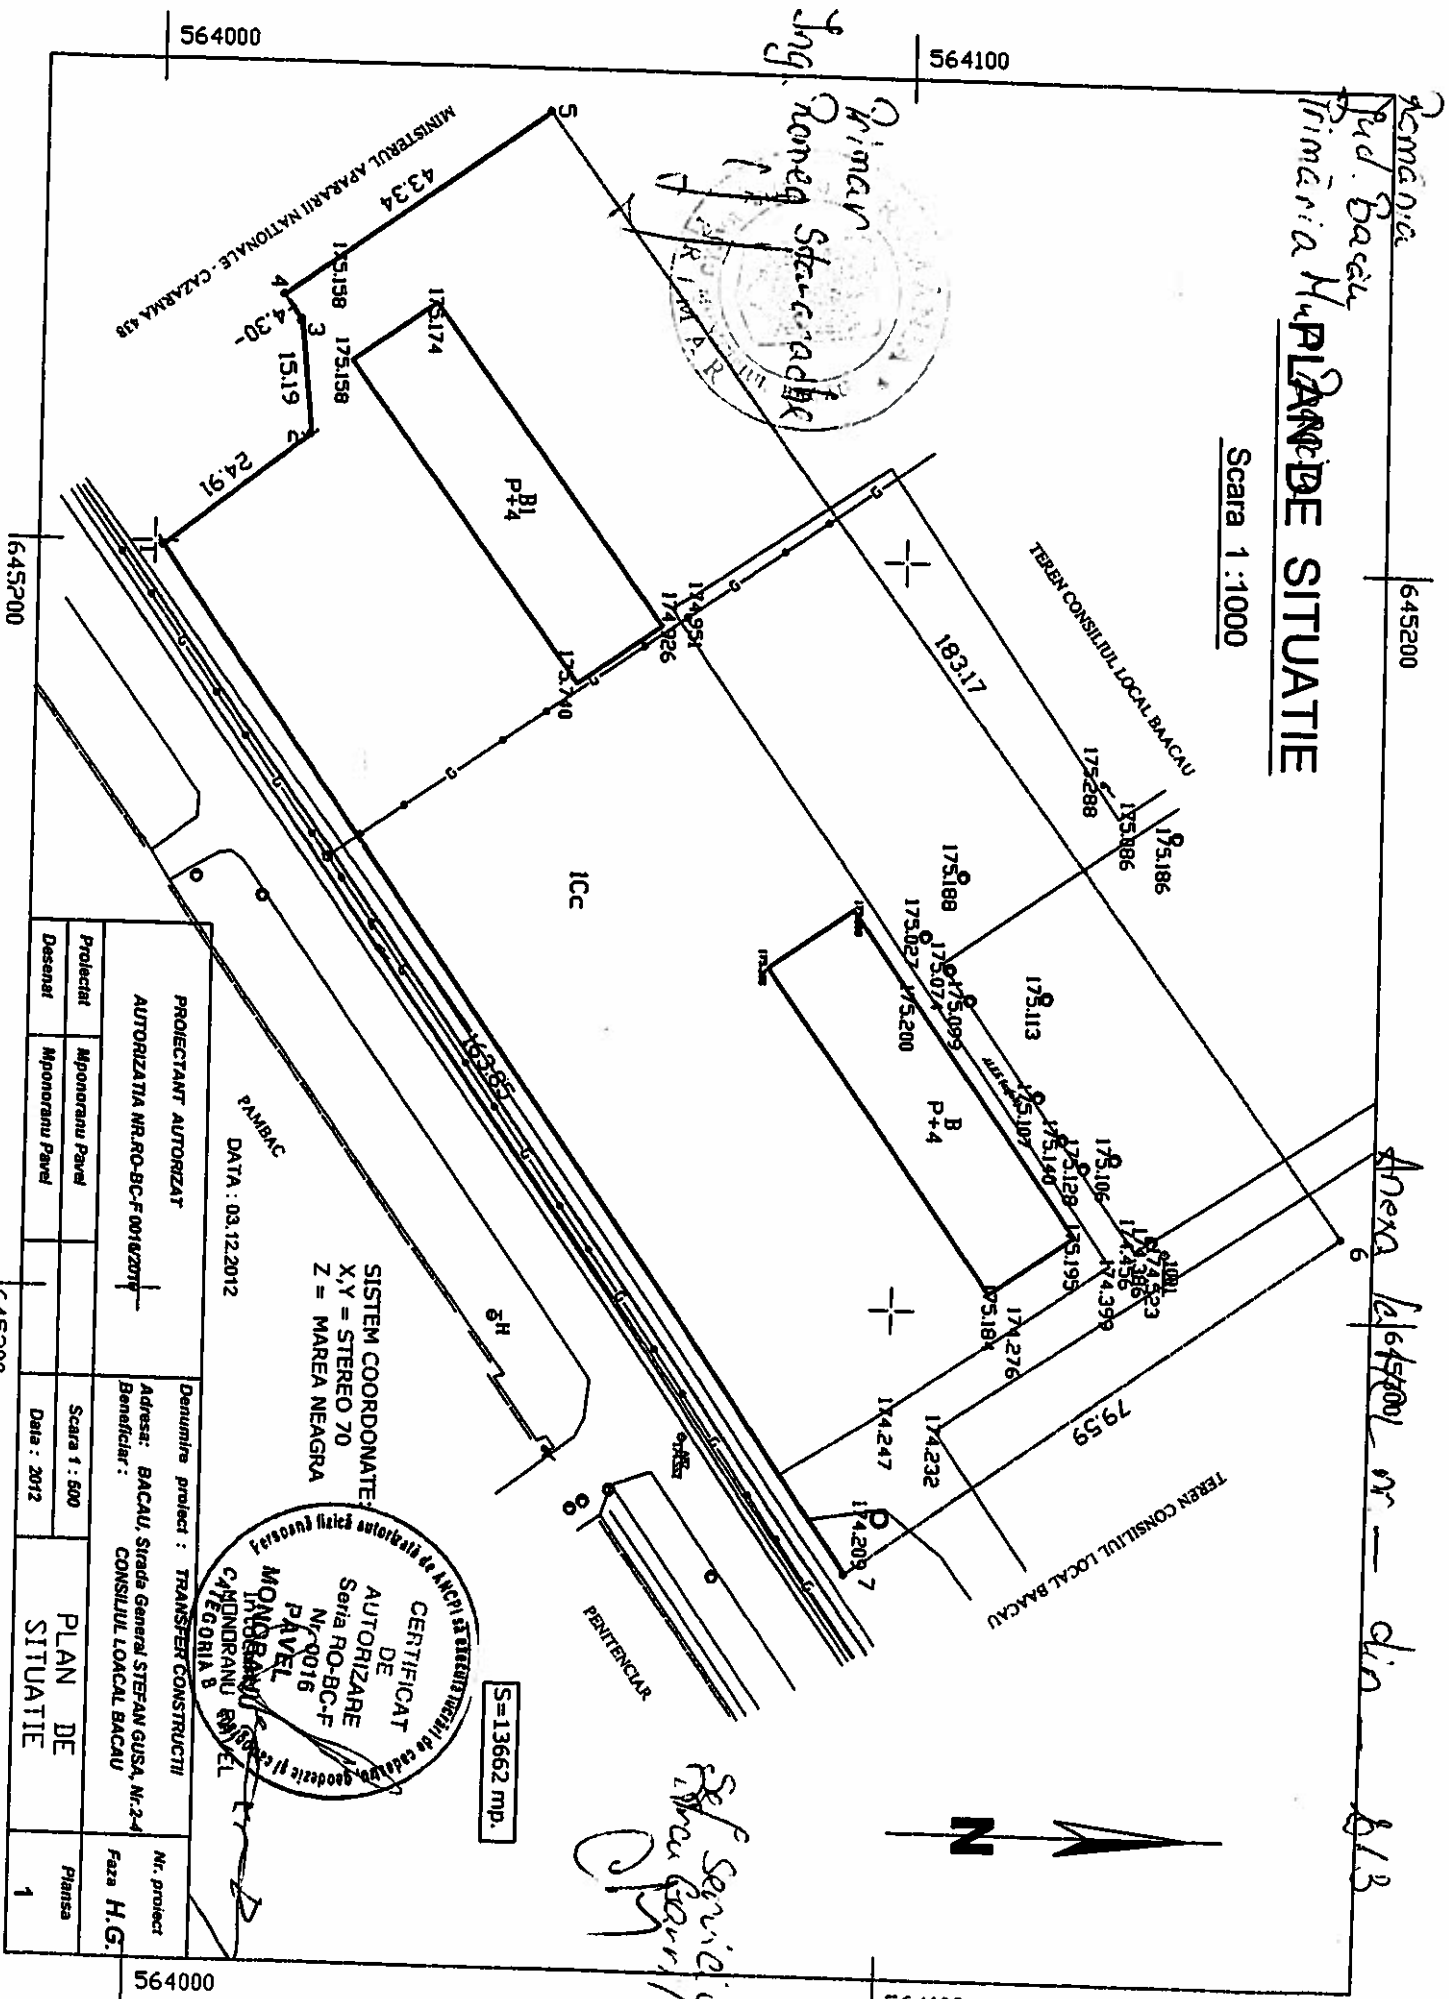

CERTIFICAT DE AUTORIZARE
 Seria RO-BC-F
 Nr. 0016
PĂVEL
MONDRANU PĂVEL
 CAMBONDRANU PĂVEL
 CATEGORIA B

PROIECTANT AUTORIZAT
 AUTORIZAȚIA NR.RO-BC-F/0016/2012

Denumire proiect : TRANSFER CONSTRUCTII

Adresa : BACAU, Strada Generala ȘTEFAN GUSA, Nr.2-4

Beneficiar : CONSILIUL LOCAL BACAU

Nr. proiect : Faza H.G.

Proiectat	Mponsorat	Scara 1 : 500	PLAN DE SITUATIE	1
Desenat	Mponsorat	Data : 2012		

DATA : 03.12.2012

SISTEM COORDONATE:
 X, Y = STEREO 70
 Z = MAREA NEAGRA

S=13662 mp.

Se Service in
 Lupa Gusa

ROMÂNIA
JUDEȚUL BACĂU
SECRETARUL MUNICIPIULUI BACĂU
SERVICIUL JURIDIC ȘI APLICAREA LEGILOR PROPRIETĂȚII

AVIZ DE LEGALITATE

la proiectul de hotărâre privind preluarea unui imobil (2 clădiri și terenul aferent) situat în Bacău str. General Ștefan Gusă, nr. 2 – 4 din domeniul public al statului și din administrarea Ministerului Apărării Naționale, în domeniul public al Municipiului Bacău și în administrarea Consiliului Local al Municipiului Bacău

Proiectul de hotărâre cu titlul de mai sus a fost elaborat în baza:

- Prevederilor art. 858 și ale art. 860 (3) din Legea nr. 287/ 2009 privind Codul Civil, republicată și actualizată, care precizează:

Art. 858 Proprietatea publică este dreptul de proprietate ce aparține statului sau unei unități administrativ-teritoriale asupra bunurilor care, prin natura lor sau prin declarația legii, sunt de uz ori de interes public, cu condiția să fie dobândite prin unul dintre modurile prevăzute de lege.

Art 860 (3) Bunurile care formează obiectul exclusiv al proprietății publice a statului sau a unităților administrativ-teritoriale potrivit unei legi organice nu pot fi trecute din domeniul public al statului în domeniul public al unității administrativ-teritoriale sau invers decât ca urmare a modificării legii organice. În celelalte cazuri, trecerea unui bun din domeniul public al statului în domeniul public al unității administrativ-teritoriale și invers se face în condițiile legii.

- Prevederilor art.1 din Hotărârea Guvernului nr. 1705/ 2006 pentru aprobarea inventarului centralizat al bunurilor din domeniul public al statului, care precizează:

Art. 1 Se aprobă inventarul centralizat al bunurilor din domeniul public al statului, prevăzut în anexele nr. 1-46*) care fac parte integrantă din prezenta hotărâre, actualizate la data de 4 decembrie 2006.

- Prevederilor art. 9 (1) și (2) din Legea nr. 213/ 1998 privind bunurile proprietate publică, actualizată, care precizează:

Art. 9 (1) Trecerea unui bun din domeniul public al statului în domeniul public al unei unități administrativ-teritoriale se face la cererea consiliului județean, respectiv a Consiliului General al Municipiului București sau a consiliului local, după caz, prin hotărâre a Guvernului.

(2) Trecerea unui bun din domeniul public al unei unități administrativ-teritoriale în domeniul public al statului se face, la cererea Guvernului, prin hotărâre a consiliului județean, respectiv a Consiliului General al Municipiului București sau a consiliului local.

- Prevederilor art. 47, ale art. 117 lit. „a” din Legea nr. 215/ 2001, a administrației publice locale, republicată și ulterior modificată și completată, care precizează:

Art. 47 Hotărârile consiliului local se semnează de președintele de ședință, ales în condițiile prevăzute la art. 35, și se contrasemnează, pentru legalitate, de către secretar. În cazul în care președintele de ședință lipsește sau refuză să semneze, hotărârea consiliului local se semnează de 3-5 consilieri locali.

Art. 117 Secretarul unității administrativ-teritoriale îndeplinește, în condițiile legii, următoarele atribuții:

a) avizează, pentru legalitate, dispozițiile primarului și ale președintelui consiliului județean, hotărârile consiliului local, respectiv ale consiliului județean;

- Dispozițiilor art. 36 alin. (2) lit. “c” din Legea nr. 215/ 2001, a administrației publice locale, republicată și ulterior modificată și completată, care precizează:

Art. 36 (2) Consiliul local exercită următoarele categorii de atribuții:

e) atribuții privind administrarea domeniului public și privat al comunei, orașului sau municipiului;

- și-l avizăm favorabil

SECRETARUL MUNICIPIULUI BACĂU
NICOLAE-OVIDIU POPOVICI

ȘEF SERVICIU
GAVRILESCU CORNELIU

ROMÂNIA
JUDEȚUL BACĂU
PRIMARIA MUNICIPIULUI BACĂU
VICEPRIMARUL MUNICIPIULUI BACĂU
SERVICIUL ADMINISTRARE ȘI INVENTARIEREA
PATRIMONIULUI, FOND LOCATIV ȘI
ÎNDRUMARE ASOCIAȚII DE PROPRIETARI

RAPORT

al compartimentelor de resort din cadrul aparatului de specialitate al primarului la proiectul de hotărâre privind preluarea unui imobil (2 clădiri și terenul aferent) situat în Bacău str. General Ștefan Gusă, nr. 2 – 4 din domeniul public al statului și din administrarea Ministerului Apărării Naționale, în domeniul public al Municipiului Bacău și în administrarea Consiliului Local al Municipiului Bacău


Proiectul de hotărâre privind preluarea unui imobil (2 clădiri și terenul aferent) situat în Bacău str. General Ștefan Gusă, nr. 2 – 4 din domeniul public al statului și din administrarea Ministerului Apărării Naționale, în domeniul public al Municipiului Bacău și în administrarea Consiliului Local al Municipiului Bacău, a fost întocmit prin respectarea prevederilor Legii nr. 287/ 2009 privind Codul Civil, republicată și actualizată, precum și ale Legii nr. 213/ 1998 privind bunurile proprietate publică, actualizată.

Avizăm favorabil proiectul de hotărâre.

VICEPRIMAR,
ȘUȘTAC MIHAI



ȘEF SERVICIU
PIRCU GAVRIL

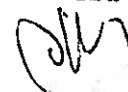

REFERAT

Având în vedere prevederile Legii nr.213/1998, privind bunurile proprietate publică, cu modificările și completările ulterioare, ale Legii nr.215/2001 a administrației publice locale, republicată, și ținând cont de intenția executivului de a promova un Proiect de Hotărâre de Guvern prin care să se aprobe transmiterea unui imobil (2 pavilioane și terenul aferent în suprafață de 1,13 ha) situat în Bacău str.General Gușe nr.2-4, propunem: *promovarea unui proiect de hotărâre în Consiliul Local al municipiului Bacău privind:*

- *Preluarea unui imobil (2 pavilioane și terenul aferent în suprafață de 1,13 ha) situat în Bacău str.General Gușe nr.2-4, conform planului de situație anexat , din domeniul public al statului și administrarea Ministerului Apărării Naționale, în domeniul public al municipiului Bacău și în administrarea Consiliului Local al municipiului Bacău;*
- *acordul de pricipiu pentru transmiterea imobilelor situate în municipiul Bacău, str.Pictor Aman nr.94/D/13, , str.Pictor Aman nr.94D/14, str.Pictor Aman nr 94/ D/15, str. Pictor Aman nr.94 /D/16, aflate în domeniul public al municipiului Bacău conform HCL 177/2012,către Ministerul Apărării Naționale.*

Trecerea acestor imobile în domeniul public al municipiului Bacău este oportună, deoarece se intenționează realizarea unor cămine pentru sportivi (handabaliști, voleibaliști, atletiști, etc.) dotate cu utilitățile corespunzătoare necesare desfășurării în condiții optime a activităților în complexul sportiv ce se construiește în partea de vest a municipiului Bacău respectiv în cartierul CFR .

Hotărârea de Consiliu Local își va produce efectul de la data înregistrării la Registratura Primăriei Municipiului Bacău a solicitării acordului Guvernului României – Ministerului Apărării Naționale.

Anexăm:

- plan de situație,
- adresa nr.3968/31.05.2013,
- adresa nr.T1430/02.07.2013 a Ministerului Apărării Naționale,
- HCL nr.271/31.07.2007.

ȘEF SERVICIU
Ing. GAVRIL PIRCU



ROMÂNIA
JUDEȚUL BACĂU
PRIMĂRIA MUNICIPIULUI BACĂU
S.A.I.P.F.L.I.A.P
NR. 78112 / 30.07.2013

APROBAT
PRIMAR
Ing. ROMEO STAVARACHE

REFERAT

Având în vedere prevederile Legii nr.213/1998, privind bunurile proprietate publică, cu modificările și completările ulterioare, ale Legii nr.215/2001 a administrației publice locale, republicată, și ținând cont de intenția executivului de a promova un Proiect de Hotărâre de Guvern prin care să se aprobe transmiterea unui imobil (2 pavilioane și terenul aferent în suprafață de 1,13 ha) situat în Bacău str.General Gușe nr.2-4, propunem: ***promovarea unui proiect de hotărâre în Consiliul Local al municipiului Bacău privind:***

- ***Preluarea unui imobil (2 pavilioane și terenul aferent în suprafață de 1,13 ha) situat în Bacău str.General Gușe nr.2-4, conform planului de situație anexat , din domeniul public al statului și administrarea Ministerului Apărării Naționale, în domeniul public al municipiului Bacău și în administrarea Consiliului Local al municipiului Bacău;***
- ***acordul de pricipiu pentru transmiterea imobilelor situate în municipiul Bacău, str.Pictor Aman nr.94/D/13, , str.Pictor Aman nr.94D/14, str.Pictor Aman nr 94/ D/15, str. Pictor Aman nr.94 /D/16, aflate în domeniul public al municipiului Bacău conform HCL 177/2012,către Ministerul Apărării Naționale.***

Trecerea acestor imobile în domeniul public al municipiului Bacău este oportună, deoarece se intenționează realizarea unor cămine pentru sportivi (handabaliști, voleibaliști, atlețiști, etc.) dotate cu utilitățile corespunzătoare necesare desfășurării în condiții optime a activităților în complexul sportiv ce se construiește în partea de vest a municipiului Bacău respectiv în cartierul CFR .

Hotărârea de Consiliu Local își va produce efectul de la data înregistrării la Registratura Primăriei Municipiului Bacău a solicitării acordului Guvernului României – Ministerului Apărării Naționale.

Anexăm:

- plan de situație,
- adresa nr.3968/31.05.2013,
- adresa nr.T1430/02.07.2013 a Ministerului Apărării Naționale,
- HCL nr.271/31.07.2007.

/ ȘEF SERVICIU
Ing. GAVRIL PIRCU

E.C/E.C/Ds.III-A-1/Ex.2



PRIMARIA MUNICIPIULUI BACĂU

Județul Bacău, România

Str. Mărășești nr. 6, Bacău, 600017
E-mail: primaria@primariabacau.ro



Tel: (+40) 234 581849
Fax: (+40) 234 588757



CABINET PRIMAR

Nr. 3968 din 31.05.2013

C ă t r e,

MINISTERUL APĂRĂRII NAȚIONALE

Domnului Ministru MIRCEA DUȘA

În vederea realizării unor cămine pentru sportivi (handbaliști, voleibaliști, atlețiști, etc) dotate cu utilitățile corespunzătoare necesare desfășurării în condiții optime a activităților în complexul sportiv ce se construiește în partea de vest a municipiului Bacău respectiv în cartierul CFR, vă rugăm să aveți amabilitatea a analiza și a vă da acordul privind trecerea celor două pavilioane dezafectate B și B1, precum și terenul aferent în suprafață de 1,13 ha., din domeniul public al statului și administrarea M.Ap.N, în domeniul public al municipiului Bacău și administrarea Consiliului Local al Municipiului Bacău.

Pavilioanele au avut destinația dormitoare pentru militarii în termen ai Regimentului 3 Artilerie „GRIVIȚA”, ultima structură fiind desființată din anul 2005 și dorim să le reabilităm în scopul mai sus prezentat.

Suștinem acest demers având următoarele motivații:

- În Planul Urbanistic al Bacăului s-a hotărât construirea în această zonă a bazelor sportive compuse dintr-un teren de fotbal și a unei săli de sport polivalente la parametri europeni;
- În zonă s-a construit Complexul Expozițional și Centrul de Afaceri, obiectiv ce a polarizat un număr mare de oameni de afaceri ce și-au expus produsele cu prilejul târgurilor expoziționale organizate de municipalitate;
- În zonă este construit pasajul subteran, care a fluidizat circulația, a descongestionat traficul pe artera ce duce spre Onești-Brașov, și contribuie substanțial la prevenirea unor evenimente ca urmare a traversării directe a liniilor de cale ferată către acest cartier.

Având convingerea că veți da curs pozitiv solicitării noastre, vă mulțumim și vă asigurăm de întreaga noastră stimă și considerație.

Anexe: Planul de Situație cu suprafețele solicitate.

PRIMARUL
MUNICIPIULUI BACĂU
Ing. Romeo Stavarache

MD/MD/2 ex.

SECRETARUL MUNICIPIULUI BACĂU
Cons.jr. Ovidiu Nicolae Popovici

Adresa: Drumul Taberei nr. 7B, O.P. – 74, sector 6, București, cod 77400

Telefon 313.70.57

FAX

Nr. T 1430 din: 02. 07. 2013

Nr. de pagini

Destinatar	Primăria Municipiului Bacău – în atenția domnului primar ing. Romeo Stavarache.
FAX	0234.588.757
Expeditor	Șeful Unității Militare 02523 București
FAX	021/319.81.52
Subiect:	

Informații CONFIDENȚIALE destinate numai persoanei menționate mai sus. Dacă cititorul acestui mesaj nu este persoana căreia îi este destinat sau angajatul care răspunde de transmiterea către destinatar, nu uitați că răspândirea, distribuirea sau copierea acestui mesaj este interzisă. În cazul în care primiți acest mesaj din greșală, vă rugăm să ne anunțați imediat prin telefon și să ne înapoiati mesajul original la adresa de mai sus, prin poștă.

CONFIDENTIAL, information intended only for use of the addressee(s) mentioned above. If the reader of this message is not the intended recipient of the employee or agent responsible for delivering the message in the intended recipient(s), please note that any dissemination, distribution or copying of this communication is strictly prohibited. Anyone who receives this communication in error should notify us immediately by telephone and return the original message to us at the above address by mail.

Colocuit

CONȚINUT

La adresa dumneavoastră nr. 3968/2013 privind preluarea unui imobil din administrarea Ministerului Apărării Naționale, aflat pe raza administrativă a Municipiului Bacău, vă comunicăm că solicitarea de transfer a fost transmisă pentru analiză structurilor abilitate ale ministerului nostru.

După luarea unei decizii, vă vom comunica punctul de vedere al Ministerului Apărării Naționale cu privire la solicitarea de transfer a instituției dumneavoastră.

ȘEFUL UNITĂȚII MILITARE 02523 BUCUREȘTI

Colonel

GHEORGHE NISTOR



Întocmit

Lt.col.ing. Milea Constantin tel. 021.313.70.57/2729



România
Judetul Bacău
Consiliul Local al Municipiului Bacău

HOTĂRÂRE

privind trecerea din domeniul privat în domeniul public al municipiului Bacău a 4 imobile/apartamente, situate în str.Pictor Aman nr. 94/D din municipiul Bacău

Consiliul Local al Municipiului Bacău:

Având în vedere:

- ✓ Prevederile art.8 alin (1) din Legea nr.213/1998 privind proprietatea publică și regimul juridic al acesteia cu modificările și completările ulterioare;
- ✓ Prevederile art. 2(d), art.51 (1) din Legea nr. 114/1996—privind locuințele, republicata;
- ✓ Referatul nr.29136/12.07.2007 înaintat de Direcția Patrimoniu;
- ✓ Hotararea Consiliului Local nr.181/2002 privind trecerea obiectivului locuințe de intervenție din domeniul public al municipiului Bacău, în domeniul privat al acestuia;
- ✓ Protocolul nr. 28594 din 10.09.2002 încheiat între SC CET SA Bacău și Consiliul Local al Municipiului Bacău;
- ✓ Rapoartele Direcției Patrimoniu și Direcției Economice din cadrul Primăriei Bacău, precum și Avizele Comisilor de specialitate nr.1,4,5 ale Consiliului Local al Mun.Bacău;
- ✓ Expunerea de motive a Primarului Municipiului Bacău;

În baza prevederilor art. 36 alin.2 lit. „c”, și art. 45 (3) din Legea nr. 215/2001, privind administrația publică locală, republicată,

HOTĂRĂȘTE :

Art.1. – Se aprobă trecerea din domeniul privat în domeniul public al municipiului Bacău a 4 imobile/apartamente, situate în str.Pictor Aman nr.94D din municipiul Bacău, care vor avea destinația de „locuințe de serviciu”, conform Anexei nr. 1, parte integrantă din prezenta hotărâre.

Art.2. – Preluarea acestor apartamente, precum și a mijloacelor fixe și a obiectelor de inventar, se va face în baza unui protocol de predare-primire, între Primăria Municipiului Bacău și Asociația Fotbal Club Municipal Bacău, în conformitate cu Protocolul nr. 25809/16.08.2002, prin care aceste bunuri au fost predate către Asociația Fotbal Club Municipal Bacău.

Art.3. - Cu data intrării în vigoare a prevederilor prezentei hotărâri, se abrogă HCL nr. 181/29.07.2002

Art.4.– Direcția Patrimoniu și Direcția Economică din aparatul de specialitate al Primarului, vor duce la îndeplinire prevederile prezentei hotărâri, și vor proceda la actualizarea datelor din inventarul domeniului public și privat al municipiului Bacău

PREȘEDINTE DE ȘEDINȚĂ
POPESCU ADRIAN

CONTRASEMNEAZĂ
SECRETARUL MUNICIPIULUI BACĂU
Cons. jr. POPOVICI OVIDIU NICOLAE

ROMANIA

ANEXA NR.1

JUDETUL BACAU

la Hotararea nr.271 31.07.2007

CONSILIUL LOCAL AL MUNICIPIULUI BACAU

**LISTA APARTAMENTELOR- locuințe de serviciu
aprobate pentru trecerea în domeniul public**

NR. CRT.	DENUMIREA/ ADRESA	COD CLASIF.	COD ANRE	VAL. TOTALĂ M.F.	DURATA DE FUNCȚIONARE ANI
1.	Apartament nr.13, str. Pictor Aman nr.94D, S=121,79mp, cu boxa=6,03mp	1.6.1	6	100.361,71	50
2.	Apartament nr.14, str. Pictor Aman nr.94D, S=117,93mp, cu boxa 6,03 mp	1.6.1	6	97.187,55	50
3.	Apartament nr.15, str. Pictor Aman nr.94D, S=113,42mp, cu boxă 12,33mp	1.6.1	6	94.513,95	50
4.	Apartament nr.16, str. Pictor Aman nr.94D, S=95,74mp, cu boxa 4,2 mp	1.6.1	6	78.984,71	50
	Cost total			371.047,92	

PREȘEDINTE DE ȘEDINȚĂ
POPESCU ADRIAN



CONTRASEMNEAZĂ
SECRETARUL MUNICIPIULUI BACĂU
Cons. jr. POPOVICI OVIDIU NICOLAE



România
Judetul Bacău
Consiliul Local al Municipiului Bacău

HOTĂRÂRE
privind modificarea Hotărârii Consiliului Local al Municipiului Bacău nr. 174/ 1999
prin care s-a însușit inventarul bunurilor care aparțin domeniului public al
municipiului Bacău

CONSILIUL LOCAL AL MUNICIPIULUI BACĂU

Având în vedere :

- Prevederile art. 21 (2) din Legea nr. 213/ 1998, privind proprietatea publică și regimul juridic al acesteia, cu modificările ulterioare;
 - Prevederile HG nr. 1347/ 2001, privind atestarea domeniului public al județului Bacău, precum și al municipiilor, orașelor și comunelor din județul Bacău;
 - Prevederile art. 47 și art. 117 lit. „a” din Legea nr. 215/ 2001 privind administrația publică locală republicată și actualizată;
 - Referatul nr. 78347/ 16.07.2012 al Serviciului Administrarea și Inventarierea Patrimoniului, Fond Locativ și Îndrumare Asociații de Proprietari;
 - Hotărârea Consiliului Local al Municipiului Bacău nr. 174/ 1999 prin care s-a însușit inventarul bunurilor care aparțin domeniului public al municipiului Bacău;
 - Expunerea de motive a Viceprimarului Municipiului Bacău;
- În baza dispozițiilor art. 36 alin. (2) lit. „c” și ale alin. (9) și art.45 (3) din Legea nr. 215/ 2001 a administrației publice locale republicată și actualizată,

HOTĂRĂȘTE:

ART. 1 – Se aprobă modificarea Hotărârii Consiliului Local al Municipiului Bacău nr. 174/ 1999 prin care s-a însușit inventarul bunurilor care aparțin domeniului public al municipiului Bacău, în sensul înlocuirii anexei, cu una nouă, parte integrantă a prezentei hotărâri.

ART. 2–Hotărârea va fi comunicată Serviciului Administrarea și Inventarierea Patrimoniului, Fond Locativ și Îndrumare Asociații de Proprietari și Direcției Economice.

PREȘEDINTE DE ȘEDINȚĂ
ILIE BÎRZU



CONTRASEMNEAZĂ,
SECRETARUL MUNICIPIULUI BACĂU
NICOLAE-OVIDIU POPOVICI



NR. 177
DIN 26.07.2012
N.O.P./I.D./R.T./Ex.1/Ds.I-A-2

struon

			de servicii, Asociația Nevăzătorilor					
1223	1.6.1	Imobil	Str. Aleea Ghiocilor 12 bis, locuință de servicii Turtă Fl.					municipiului Bacău L 114/1996 HCL 329/2008
1224	1.6.1	Apartament	Str. Pictor Aman nr.94 D, ap. nr.13, S=121,79 mp, cu boxă=6,03 mp	2007		130.480		Domeniul Public al municipiului Bacău L 114/1996 L 213/1998
1225	1.6.1	Apartament	Str. Pictor Aman nr.94 D, ap. nr.14, S=117,93 mp, cu boxă=6,03 mp	2007		126.354		Domeniul Public al municipiului Bacău HCL 271/2007
1226	1.6.1	Apartament	Str. Pictor Aman nr.94 D, ap. nr.15, S=113,42 mp, cu boxă=12,33 mp	2007		122.878		Domeniul Public al municipiului Bacău HCL 271/2007
1227	1.6.1	Apartament	Str. Pictor Aman nr.94 D, ap. nr.16, S=95,74 mp, cu boxă=4,2 mp	2007		102.688		Domeniul public al municipiului Bacău HCL 271/2007
1228	1.6.1	Bloc 7/IV – tronson C	Sconstr.=297,18mp, Sdesf.=2178,51mp, regim de înălțime S+P+8, Bacău, B-dul Unirii nr.32 (Primăria Municipiului Bacău deține o parte din imobil conf.HG 1138/20039)	2009		4.093.572		Domeniul public al municipiului Bacău HCL nr.8/2009
1229	1.6.2	Clădire de evidență a populației, eliberare pașapoarte și regim permise auto	Str. Henri Coandă nr.2, P+2, structură prefabricate, acoperiș terasă, Sconstr=630mp, spălătorie, cărămidă, acoperiș tablă, 12 încăperi, S=429mp	2004, 2008		4.157.214		Domeniul Public al municipiului Bacău HCL 64/2005
1230	0	Teren aferent clădire evidență a populației	S=4129 mp, Henri Coandă 2, din care: S=1460mp, parcare	2004		927.474		Domeniul Public al municipiului Bacău HCL 64/2005
1231	1.6.2	Clădire – centru social + locuințe sociale	Str. Henri Coandă 9, S+P+4, Sconstr=365,64mp, Sdesf=2193,34mp	1981		236.864		Domeniul Public al municipiului Bacău HG 378/2005