



# PRIMĂRIA MUNICIPIULUI BACĂU Județul Bacău, România

Str. Mărășești nr.6, Bacău, 600017  
E-mail: primaria@primariabacau.ro



Tel : (+40) 234 581849  
Fax: (+40) 234 588757



## SERVICIUL ADMINISTRAȚIE PUBLICĂ LOCALĂ ȘI REGISTRUL AGRICOL NR. 22 DIN 25.10.2013

Prezentul proiect de hotărâre a fost înaintat pentru întocmirea raportului în vederea avizării la Comisia de specialitate nr. 1 – Comisia pentru activități economico - financiare ,buget, investiții, la Comisia de specialitate nr.2 - Comisia pentru amenajarea teritoriului și urbanism, administrarea patrimoniului și agricultură, la Comisia de specialitate nr. 3 - Comisia pentru comerț, turism, servicii publice și transport urban, gospodărie comunală și energie termică și la Comisia de specialitate nr.5 – Comisia pentru activitate juridică și disciplină, administrație publică, apărarea ordinii publice, respectarea drepturilor și libertăților cetățenești

Amendamentele pe care le veți formula vor fi depuse la camera 49, în cel mai scurt timp.

SECRETARUL MUNICIPIULUI BACĂU,  
NICOLAE OVIDIU POPOVICI



ȘEF SERVICIU,  
RODICA-FLORENTINA TAMBA

RT/Ds.I-A-2/Ex.1

**EXPUNERE DE MOTIVE**

**la proiectul de hotărâre privind punerea la dispoziția Eon Gaz Distribuție a terenului în suprafață de 220 mp, în vederea folosirii acestuia cu titlu gratuit, pe durata realizării lucrărilor necesare montării rețelei de gaze naturale subterane, situat pe străzile I. Ghelu Destelnica (fostă Troțuș) și Fundătura Troțuș din municipiul Bacău**

Având în vedere solicitările primite de la EON GAZ DISTRIBUȚIE SA privind acordarea dreptului de servitute pentru executarea lucrărilor necesare montării rețelei de gaze naturale subterane asupra unor suprafețe de teren, din municipiul Bacău, supunem aprobării Consiliului Local al Municipiului Bacău :

- aprobarea dreptului de servitute către EON GAZ DISTRIBUȚIE S.A., pe durata realizării lucrărilor necesare montării rețelei de gaze naturale asupra unei suprafețe de 220mp teren, din municipiul Bacău, str.I.Ghelu Destelnica (fostă Troțuș) și Fundătura Troțuș, , delimitat conform planului de situație anexat ,

Față de cele prezentate, vă rog să aprobați proiectul de hotărâre în forma prezentată.

VICEPRIMAR,  
EC. ȘUȘTAC MIHAI  
PRIMĂRIA  
JUDEȚUL BACĂU



**ROMÂNIA**  
**JUDEȚUL BACĂU**  
**VICEPRIMARUL MUNICIPIULUI BACĂU**

**PROIECT DE HOTĂRÂRE**

**privind punerea la dispoziția Eon Gaz Distribuție a terenului în suprafață de 220 mp, în vederea folosirii acestuia cu titlu gratuit, pe durata realizării lucrărilor necesare montării rețelei de gaze naturale subterane, situat pe străzile I. Ghelu Destelnica (fostă Trotuș) și Fundătura Trotuș din municipiul Bacău**

**CONSILIUL LOCAL AL MUNICIPIULUI BACAU**

Având în vedere :

- Adresa Eon Gaz Distribuție înregistrată la Primăria Municipiului Bacău cu nr. 38587/ 30.09.2013;
  - Referatul comun nr. 78315/ 25.10.2013 al Serviciului Administrarea și Inventarierea Patrimoniului, Fond Locativ și Îndrumare Asociații de Proprietari și Serviciului Rețele și Iluminat Public;
  - Expunerea de motive a Viceprimarului Municipiului Bacău nr. 8050 din 25.10.2013;
  - Raportul Compartimentelor de resort nr. 8051 din 25.10.2013;
  - Prevederile art. 130 alin. (2) lit. „h” din Legea nr. 123/ 2012 a energiei electrice și a gazelor naturale, actualizată;
  - Prevederile HG nr. 1043/ 2004 pentru aprobarea Regulamentului privind accesul la Sistemul național de transport al gazelor naturale, a Regulamentului privind accesul la sistemele de distribuție a gazelor naturale și a Regulamentului privind accesul la conductele de alimentare din amonte;
  - Prevederile art. 47, ale art. 117 lit. „a” și ale art. 124 din Legea nr. 215/ 2001 privind administrația publică locală republicată și actualizată;
- În temeiul art. 36 (2) lit. „c”, alineatul (5) lit. „a” din Legea 215/ 2001 privind administrația publică locală republicată și actualizată:

**H O T Ă R Ă Ș T E**

**ART. 1 – Se aprobă punerea la dispoziția Eon Gaz Distribuție a terenului în suprafață de 220 mp, în vederea folosirii acestuia cu titlu gratuit, pe durata realizării lucrărilor necesare montării rețelei de gaze naturale subterane, situat pe străzile I. Ghelu Destelnica (fostă Trotuș) și Fundătura Trotuș din municipiul Bacău, aparținând domeniului public al municipiului Bacău, conform Planului de Situație – Anexa nr. 1, parte integrantă din prezenta hotărâre.**

**ART. 2** – Hotărârea va fi comunicată Serviciului Administrarea și Inventarierea Patrimoniului, Fond Locativ și Îndrumare Asociații de Proprietari, Serviciului Rețele și Iluminat Public și Eon Gaz Distribuție SA.

**VICEPRIMAR,  
Ec. SUȘTAC MIHAI**




România  
Județul Bacău  
Viceprimarul Mun. Bacău

Anexă la HCL nr. — din — 2013

Nr. pr. / 2013	Beneficiar: E.ON GAZ DISTRIBUTIE S.A. Loc. Targu Mures, P-ta Transilvaniei, Nr.17, Jud. Mures	Titlu proiect: "Inlocuire conducta si bransamente gaze naturale pe str. Troiuta si Fundatura Troiuta, loc. Bacau, Jud. Bacau Cod SAP GN-CP13/20486/BC"	Data: SEP2013	Nr. pl. G-C01	Intocmit:	Putan Mihail
					Desenat:	Urca Alexandru
Paza:	S.C. Proinstal S.r.l. Str. Targului, Nr.10, Alba Iulia www.proinstal-alba.ro office@proinstal-alba.ro	Titlu planșă: Plan de situatie si coordonator	Scara: 1:1000	Proiectant:	Urca Ioan	
					Specificata:	Numele:
					Scara:	1:1000

— GazPEPR —  
Cond. de distrb. g. nat. pres. red., din PE100, existenta, montata subteran  
Cond. de distrb. g. nat. pres. red., din OL, dezalectata, montata subteran  
Cond. de distrb. g. nat. pres. red. din PE100, proiectata, montata subteran  
Bransament gaze naturale presiune redusa, din otel, dezalectat  
Bransament gaze naturale presiune redusa, PE100, proiectat

LEGENDA:

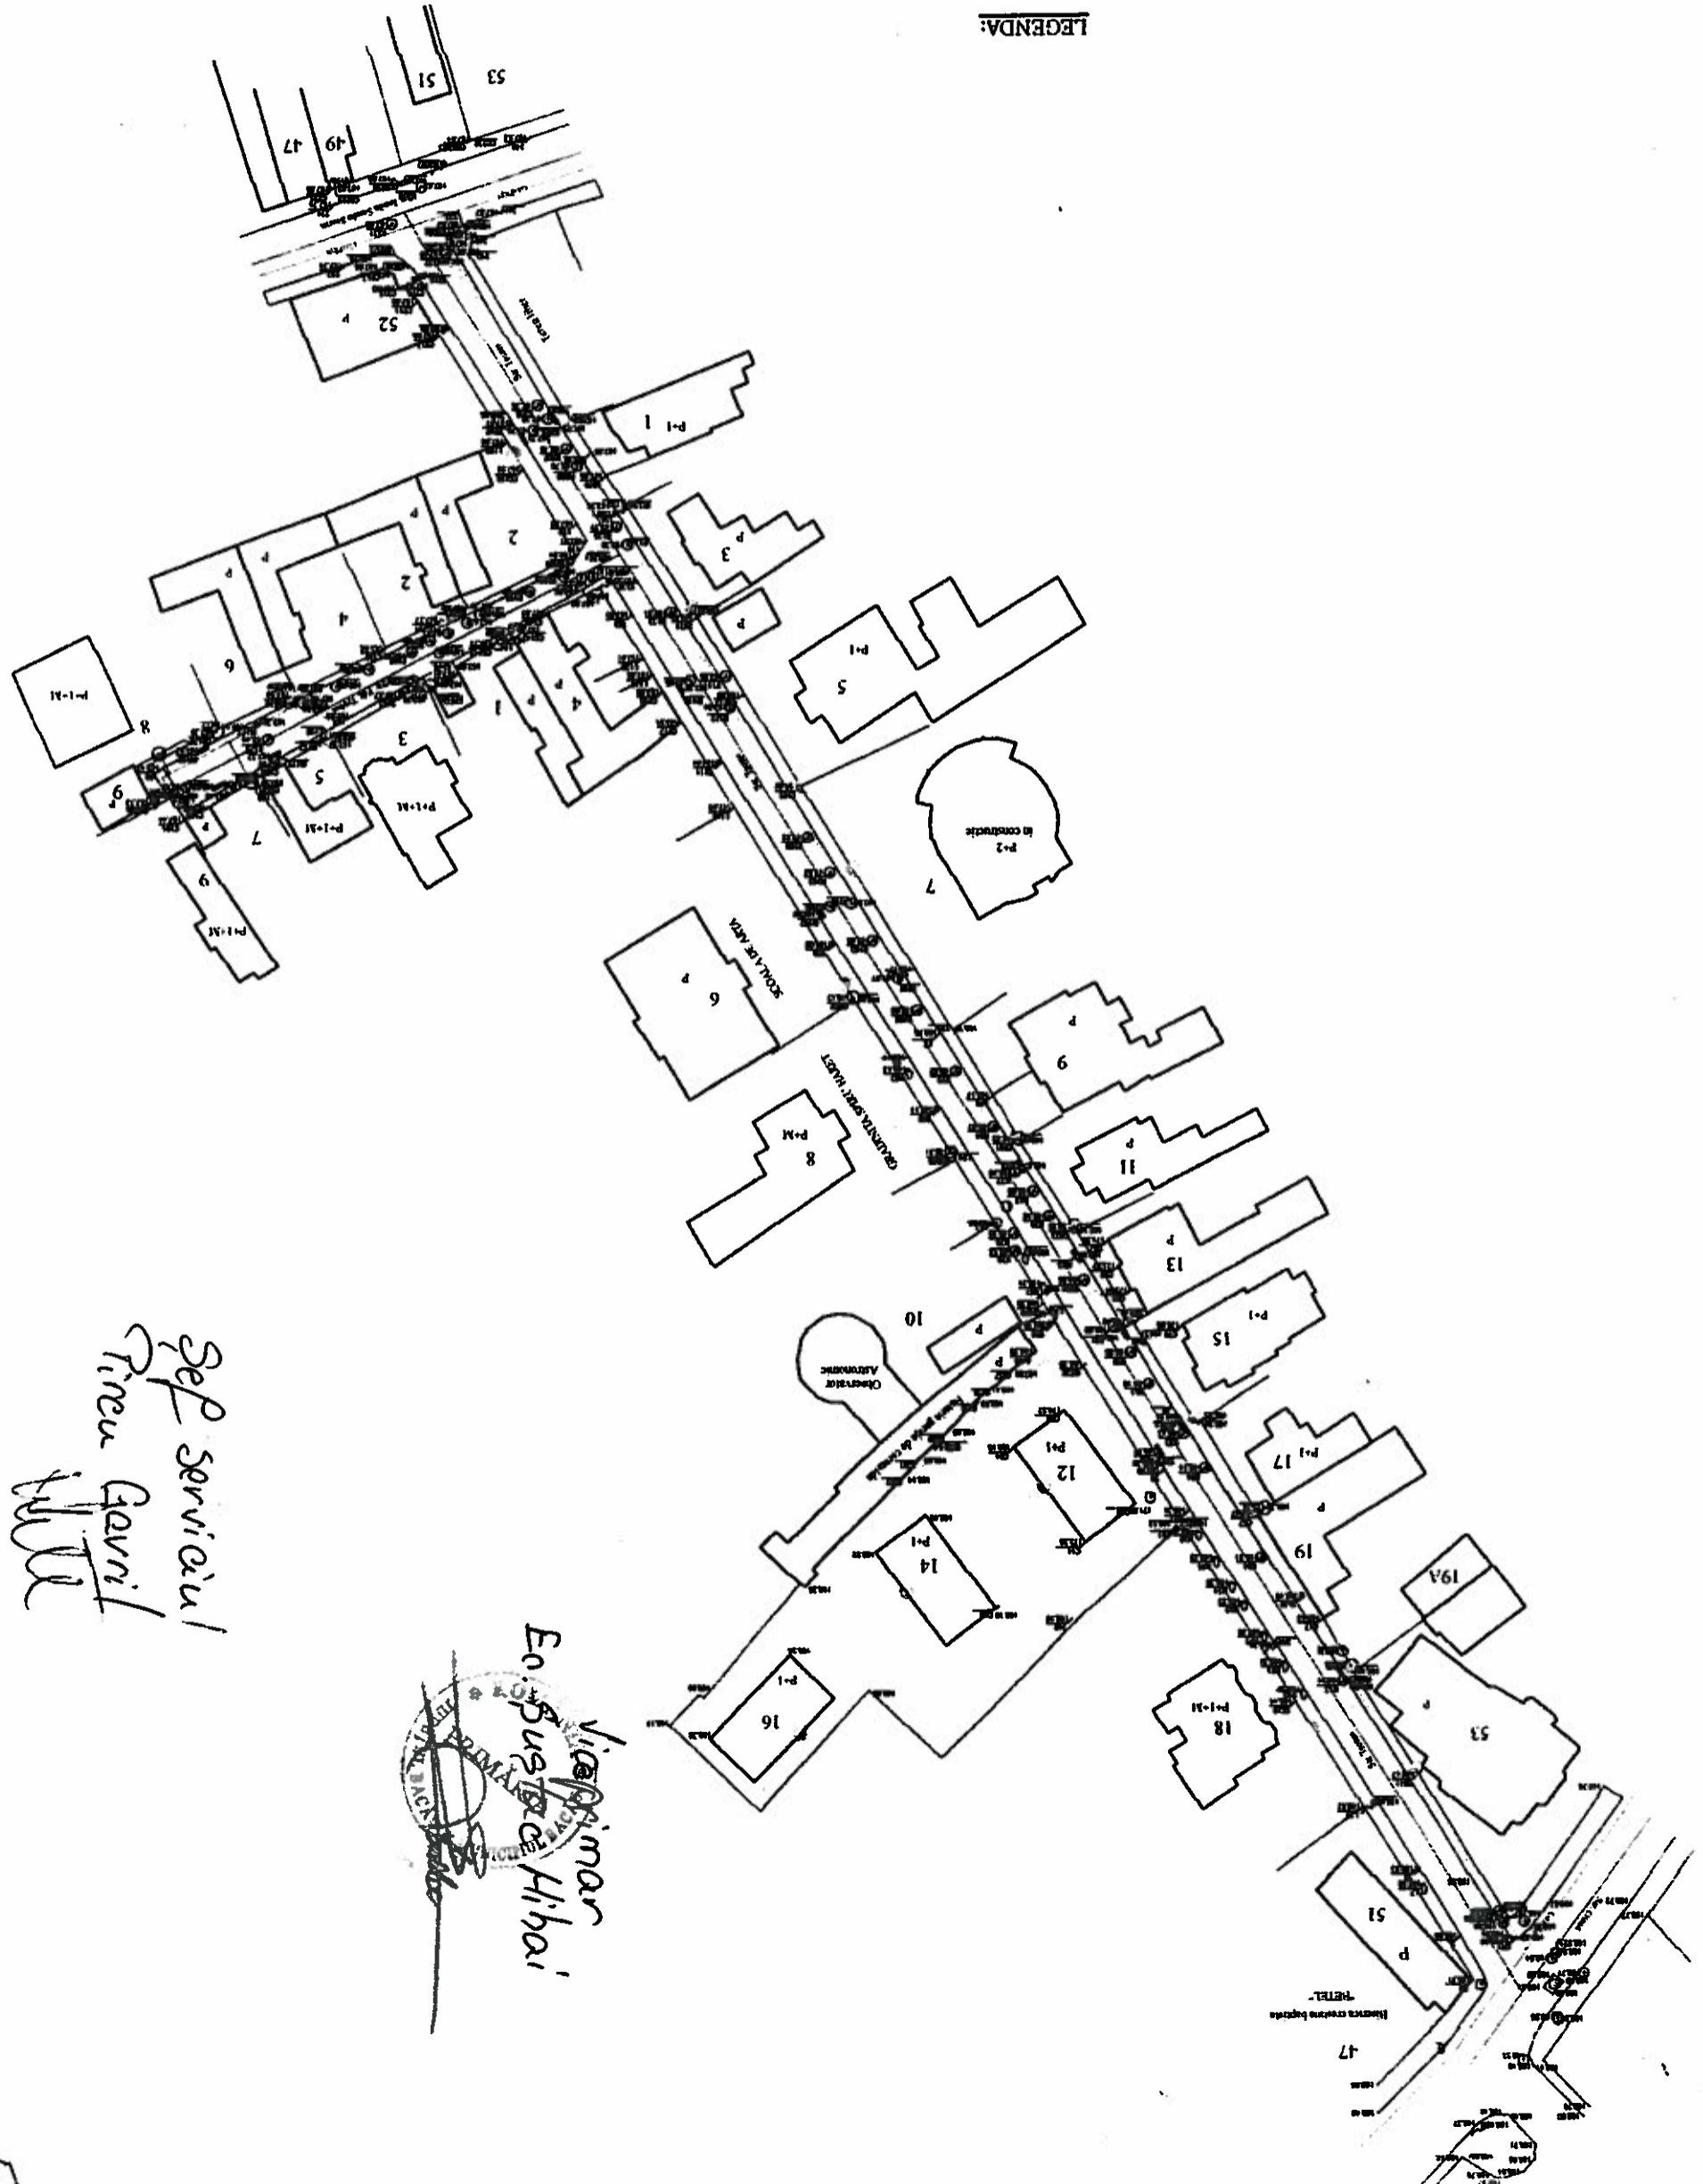

Sef serviciul  
Cireu Gavril

Viceprimar  
E.ON SUSTINUTIBILITATE  
Hibai

ROMÂNIA  
JUDEȚUL BACĂU  
SECRETARUL MUNICIPIULUI BACĂU  
SERVICIUL JURIDIC ȘI APLICAREA LEGILOR PROPRIETĂȚII

**AVIZ DE LEGALITATE**

la proiectul de hotărâre privind punerea la dispoziția Eon Gaz Distribuție a terenului în suprafață de 220 mp, în vederea folosirii acestuia cu titlu gratuit, pe durata realizării lucrărilor necesare montării rețelei de gaze naturale subterane, situat pe străzile I. Ghelu Destelnica (fostă Trotuș) și Fundătura Trotuș din municipiul Bacău

Proiectul de hotărâre cu titlul de mai sus a fost elaborat în baza:

- Prevederilor art. 130 alin. (2) lit. „h” din Legea nr. 123/ 2012 a energiei electrice și a gazelor naturale, actualizată, care precizează:

**Art. 130 (2)** Operatorul sistemului de transport și de sistem are, în principal, următoarele drepturi:

**h)** să folosească, cu titlu gratuit, terenurile proprietate publică ocupate de obiectivele aferente sistemului de transport, precum și terenurile proprietate publică utilizate pentru lucrările de execuție, exploatare, întreținere și reparații;

- Prevederilor HG nr. 1043/ 2004 pentru aprobarea Regulamentului privind accesul la Sistemul național de transport al gazelor naturale, a Regulamentului privind accesul la sistemele de distribuție a gazelor naturale și a Regulamentului privind accesul la conductele de alimentare din amonte;

- Prevederilor art. 36 (2) lit. „c”, alineatul (5) lit. „a” din Legea nr. 215/ 2001, a administrației publice locale, republicată și ulterior modificată și completată, care precizează:

**Art. 36 (2)** Consiliul local exercită următoarele categorii de atribuții:

**c)** atribuții privind administrarea domeniului public și privat al comunei, orașului sau municipiului;

**Art. 36 (5)** În exercitarea atribuțiilor prevăzute la alin. (2) lit. c), consiliul local:

**a)** hotărăște darea în administrare, concesionarea sau închirierea bunurilor proprietate publică a comunei, orașului sau municipiului, după caz, precum și a serviciilor publice de interes local. în condițiile legii;

- Prevederilor art. 47 și ale art. 117 lit. „a” și 124 din Legea nr. 215/ 2001 a administrației publice locale, republicată și ulterior modificată și completată, care precizează:

**Art. 47** Hotărârile consiliului local se semnează de președintele de ședință, ales în condițiile prevăzute la art. 35, și se contrasemnează, pentru legalitate, de către secretar. În cazul în care președintele de ședință lipsește sau refuză să semneze, hotărârea consiliului local se semnează de 3-5 consilieri locali.

**Art. 117** Secretarul unității administrativ-teritoriale îndeplinește, în condițiile legii, următoarele atribuții:

**a)** avizează, pentru legalitate, dispozițiile primarului și ale președintelui consiliului județean, hotărârile consiliului local, respectiv ale consiliului județean.

**Art. 124** Consiliile locale și consiliile județene pot da în folosință gratuită, pe termen limitat, bunuri mobile și imobile proprietate publică sau privată locală ori județeană, după caz, persoanelor juridice fără scop lucrativ, care desfășoară activitate de binefacere sau de utilitate publică ori serviciilor publice.

- și-l avizăm favorabil

SECRETARUL MUNICIPIULUI BACĂU  
NICOLAE-OVIDIU POPOVICI



ȘEF SERVICIU  
CORNELIU GAVRILESCU



**ROMÂNIA**  
**JUDEȚUL BACĂU**  
**PRIMĂRIA MUNICIPIULUI BACĂU**  
**VICEPRIMARUL MUNICIPIULUI BACĂU**  
**SERVICIUL ADMINISTRAREA ȘI INVENTARIEREA**  
**PATRIMONIULUI FOND LOCATIV ȘI ÎNDRUMARE ASOCIAȚII DE**  
**PROPRIETARI**  
**SERVICIUL REȚELE ȘI ILUMINAT PUBLIC**  
**Nr. 8051 din 25.10.2013**

**Raport**  
**al compartimentelor de resort din cadrul aparatului de specialitate al**  
**primarului la proiectul de hotărâre privind punerea la dispoziția Eon Gaz**  
**Distribuție a terenului în suprafață de 220 mp, în vederea folosirii acestuia cu titlu**  
**gratuit, pe durata realizării lucrărilor necesare montării rețelei de gaze naturale**  
**subterane, situat pe străzile I. Ghelu Destelnica (fostă Trotuș) și Fundătura Trotuș**  
**din municipiul Bacău**

Proiectul de hotărâre privind punerea la dispoziția Eon Gaz Distribuție a terenului în suprafață de 220 mp, în vederea folosirii acestuia cu titlu gratuit, pe durata realizării lucrărilor necesare montării rețelei de gaze naturale subterane, situat pe străzile I. Ghelu Destelnica (fostă Trotuș) și Fundătura Trotuș din municipiul Bacău a fost întocmit prin respectarea prevederilor Legii nr. 123/ 2012 a energiei electrice și a gazelor naturale, actualizată, ale prevederilor HG nr. 1043/ 2004 pentru aprobarea Regulamentului privind accesul la Sistemul național de transport al gazelor naturale, a Regulamentului privind accesul la sistemele de distribuție a gazelor naturale și a Regulamentului privind accesul la conductele de alimentare din amonte.

In sensul celor arătate mai sus, avizăm favorabil acest proiect de hotărâre.

**VICEPRIMAR,**  
**ȘUȘTAC MIHAI**



**ȘEF SERVICIU,**  
**PIRCU GAVRIL**




**ȘEF SERVICIU**  
**OȚETEĂ TOADER**



ROMÂNIA  
JUDEȚUL BACĂU  
PRIMĂRIA MUNICIPIULUI BACĂU  
S.A.I.P.F.L.I.A.P.  
Serviciul Rețele și Iluminat Public  
NR. 18315 / 25-10-2013

APROBAT  
PRIMAR  
Ing. ROMEO STAVARACHE

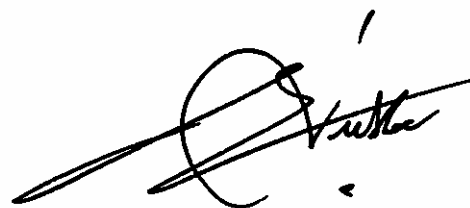

### REFERAT

Având în vedere adresa nr.38587/30.09.2013 primită de la EON GAZ DISTRIBUȚIE SA prin care solicită acordarea dreptului de servitute pentru executarea lucrărilor necesare montării rețelei de gaze naturale asupra unei suprafețe de 220mp teren, din municipiul Bacău, str.I.Ghelu Destelnica (fostă Troțuș) și Fundătura Troțuș, **propunem promovarea unei hotărâri în Consiliul Local al Municipiului Bacău privind :**

- ***aprobarea dreptului de servitute către EON GAZ DISTRIBUȚIE S.A., pe durata realizării lucrărilor necesare montării rețelei de gaze naturale asupra unei suprafețe de 220mp teren, din municipiul Bacău, str.I.Ghelu Destelnica (fostă Troțuș) și Fundătura Troțuș, teren aparținând domeniului public al municipiului Bacău, delimitat conform planului de situație anexat ,***

După executarea lucrărilor terenul ocupat temporar va fi adus la starea inițială prin grija constructorului.

Dreptul de uz și servitute asupra proprietăților unităților administrativ-teritoriale afectate de capacitățile energetice, este reglementat în cadrul Legii nr.123/2012 a energiei electrice și a gazelor naturale.

Față de cele prezentate, vă rugăm dispuneți.

Șef serviciu S.A.I.P.F.L.I.A.P.  
Ing. GAVRIL PIRCU



Șef Serviciu Rețele și Iluminat Public  
ing. TOADER OȚETEA



N.D./N.D./DS.III-A-1



*jonidic*

E.ON Gaz Distribuție, Vadu Bistriței 40, 000000, Bacău  
Primăria municipiului Bacău

**E.ON Gaz Distribuție SA**

Managementul Proiectelor Est  
Vadu Bistriței 40  
600191, Bacău  
www.eon-gaz-distributie.ro

**Bejenaru Dan**  
M +40-753 093 663  
F +40-334 403 310  
Dan.bejenaru@eon-romania.ro

Abreviere:MLC

*Patiuonia*

Bacău, 30.09.2013

**Solicitare aprobare drept de servitute**



Stimate domnule Primar,

Subscrisa SC E.On Gaz Distribuție SA, cu sediul în P-ta Trandafirilor nr. 21, loc. Tg. Mures, jud. Mures, reprezentată prin Frank Hajdinjak – director general și Radu Petre – director adjunct, vă rugăm să ne acordați sprijinul în obținerea aprobării dreptului de servitute, conform Legii energiei electrice și gazelor naturale nr. 123/2012, pe durata realizării lucrărilor necesare montării rețelei de gaze naturale subterane, asupra suprafeței de teren de 220 mp, situate pe str. Ion Ghelu Destelnică (fosta Trotus) și Fundatura Trotus, aparținând domeniului public al municipiului Bacău.

Cu respect,  
Pentru SC E.On Gaz Distribuție SA  
Bejenaru Dan  
Manager Proiect Gaz CR Bacău

Președintele Consiliului de  
Administrație  
Frank Hajdinjak

Directori Generali  
Frank Hajdinjak DG  
Petre Radu (adj.)  
Livioara Șujdea (adj.)

Sediul Central: Târgu Mureș  
CUI: 10976687  
Atribut fiscal: RO  
J26/326/08.06.2000

Banca BRD Târgu Mureș  
IBAN:  
RO11BRDE270SV27540412700  
Capital Social Subscris:  
274.125.835 RON  
Capital Social Vărsat:  
282.441.755 RON

Sediul Regiunea Est: Iași  
CUI: 19209564  
Atribut fiscal: RO  
J22/2846/17.11.2006



# PRIMĂRIA MUNICIPIULUI BACĂU Județul Bacău, România

Str. Mărășești nr. 6, Bacău, 600017  
E-mail: primaria@primariabacau.ro



Tel: (+40) 234 581849  
Fax: (+40) 234 588757



SERVICIUL JURIDIC SI APLICAREA  
LEGILOR PROPRIETATII  
NR. 38587 DIN... 2013

## NOTA INTERNA

Catre Serviciul Administrare si Inventarierea Patrimoniului,  
Fond Locativ si Indrumare Asociatii de Proprietari

Ca urmare a notei interne inregistrata la nr. 38587/2013, prin care solicitati sa va informam daca un teren in suprafata de 220 mp aflat in Str. Ion Ghelu Deselnica, care reprezinta respectiva strada, este revendicat in conformitate cu legile fondului funciar, va comunicam ca schita anexata de dumneavoastra nu este relevanta deoarece ati atasat o copie alb-negru din care nu se pot identifica traseele marcate de E.ON, (suprafata totala a strazii este de aprox. 3500 mp si nu putem identifica care sunt cei 220 mp la care se face referire) si prin urmare nu putem sa va comunicam daca respectiva suprafata este sau nu afectata de revendicari.

SEF SERVICIU  
JR. CORNELIU GAVRILESCU

INTOCMIT  
ASAFTEL IRINEL

ROMÂNIA  
JUDEȚUL BACĂU  
PRIMĂRIA MUNICIPIULUI BACĂU  
Serviciul Administrare și Inventarierea Patrimoniului,  
Fond Locativ și Îndrumare Asociații de Proprietari  
Nr. 38587 din 02.10.2013

## NOTĂ INTERNĂ

Către,

### SERVICIUL JURIDIC ȘI APLICAREA LEGILOR PROPRIETĂȚII

Vă transmitem alăturat, adresa primită de la EON GAZ DISTRIBUTIE SA, cu rugămintea de a verifica dacă, pentru terenul în suprafață de 220mp, delimitată conform planului anexat, situată în str. Ion Ghelu Destelnica (fosta Troțuș) și Fundătura Troțuș, există revendicări conform legilor proprietății.

Cu mulțumiri pentru colaborare,

**ȘEF SERVICIU,**  
**Ing.GAVRIL PIRCU**



N.D./N.D./Ds.III-A-10/Ex.2