



PRIMĂRIA MUNICIPIULUI BACĂU

Județul Bacău, România



Str. Mărășești nr.6, Bacău, 600017
E-mail: primaria@primariabacau.ro



Tel : (+40) 234 581849
Fax: (+40) 234 588757

SERVICIUL ADMINISTRATIE PUBLICĂ LOCALĂ ȘI REGISTRUL AGRICOL

NR. 5 DIN 20.12.2012

Prezentul proiect de hotărâre a fost înaintat pentru întocmirea raportului în vederea avizării la Comisia de specialitate nr. 1 – Comisia pentru activități economico-financiare, buget, investiții, la Comisia de specialitate nr.2 - Comisia pentru amenajarea teritoriului și urbanism, administrarea patrimoniului și agricultură , Comisia de specialitate nr. 3 - Comisia pentru comerț, turism, servicii publice și transport urban, gospodărie comunală și energie termică și la Comisia de specialitate nr.5 – Comisia pentru activitate juridică și disciplină, administrație publică, apărarea ordinii publice, respectarea drepturilor și libertăților cetățenești. .

Amendamentele pe care le veți formula vor fi depuse la camera 48, în cel mai scurt timp.

SECRETARUL MUNICIPIULUI BACĂU,
NICOLAE-OVIDIU POPOVICI



ȘEF SERVICIU,
RODICA-FLORENTINA TAMBA

AM/Ds.I-A-4/ex.1

ROMÂNIA
JUDEȚUL BACĂU
VICEPRIMARUL MUNICIPIULUI BACĂU

EXPUNERE DE MOTIVE

**la proiectul de hotărâre privind îndreptarea erorii materiale strecurată în
HCL nr. 224/ 2012 prin care s-a dat în folosință gratuită pe durata
existenței capacităților energetice terenul în suprafață de 4,5 mp din
municipiul Bacău, str. Ernest Târtescu, către EON MOLDOVA
DISTRIBUȚIE SA**

Prin H.C.L. nr. 224/ 27.09.2012 a fost aprobată atribuirea în folosință gratuită suprafața de 4,50 mp teren situat în municipiul Bacău, str. Ernest Tartescu, aparținând domeniului public, către EON MOLDOVA DISTRIBUȚIE în vederea amplasării a trei stâlpi de beton pentru lucrarea „Alimentare cu energie electrică a obiectivului SUPERMAGAZIN, RACORDURI UTILITATI SI IMPREJMUIRE TEREN” care se va executa pe strada Constantin Platon din municipiul Bacău.


După emiterea hotărârii am constatat că s-a strecurat o greșeală la adresa pe care este situat terenul, adresa corectă fiind str. Gen. Eremia Grigorescu .

In acest sens propunem modificarea atât a titlului hotărârii, a art.1 din H.C.L. 224/ 27.09.2012 cat și înlocuirea anexei.

Celelalte dispoziții ale H.C.L. nr.224/27.09.2012 sunt și rămân valabile.

Față de cele prezentate, vă rog să aprobați proiectul de hotărâre în forma propusă.

VICEPRIMAR,
DRAGOȘ IȘCHIAN
PRIMĂRIA
MUNICIPIUL BACĂU



PROIECT DE HOTĂRÂRE

privind îndreptarea erorii materiale strecurată în HCL nr. 224/ 2012 prin care s-a dat în folosință gratuită pe durata existenței capacităților energetice terenul în suprafață de 4,5 mp din municipiul Bacău, str. Ernest Târtescu, către EON MOLDOVA DISTRIBUȚIE SA

CONSILIUL LOCAL AL MUNICIPIULUI BACAU

Având în vedere :

- Prevederile art. 16 alin. (1) și (4), art. 19 alin. (3) lit. „b” și ale art. 21 (1) din Legea nr. 13/ 2007 a energiei electrice;
- Prevederile HGR nr. 1048/ 2004 pentru aprobarea conținutului cadru al caietului de sarcini, a contractului cadru de concesiune și a procedurii pentru acordarea concesiunii serviciului public privind distribuția energiei electrice;
- Referatul nr. 78521 din 12.12.2012 al Serviciului Administrarea și Inventarierea Patrimoniului, Fond Locativ și Îndrumare Asociații de Proprietari;
- Solicitarea SC SSAB – AG SRL nr. 856/ 28.11.2012, depusă la Primăria Municipiului Bacău cu nr. 45238/ 29.11.2012;
- Prevederile art. 47, ale art. 117 lit. „a” și ale art. 124 din Legea nr. 215/ 2001 privind administrația publică locală republicată, ulterior modificată și completată;
- Expunerea de motive a Viceprimarului Municipiului Bacau.

În temeiul art. 36 (2) lit. „c”, alineatul (5) lit. „a” din Legea 215/ 2001 privind administrația publică locală republicată și actualizată:

H O T Ă R Ă Ș T E

ART. 1 – Se aprobă îndreptarea erorii materiale strecurată în HCL nr. 224/ 2012 prin care s-a dat în folosință gratuită pe durata existenței capacităților energetice terenul în suprafață de 4,5 mp din municipiul Bacău, str. Ernest Târtescu, către EON MOLDOVA DISTRIBUȚIE SA, în sensul că a fost consemnată eronat strada Ernest Târtescu, aceasta fiind de fapt strada Gen. Eremia Grigorescu.

ART. 2 – Se înlocuiește anexa la HCL nr. 224/ 2012 cu anexa la prezenta hotărâre.


ART. 3 – Celelalte prevederi ale HCL nr. 224/ 2012 sunt și rămân în vigoare.

ART. 4 – Hotărârea va fi comunicată Serviciului Administrarea și Inventarierea Patrimoniului, Fond Locativ și Îndrumare Asociații de Proprietari, Serviciului Drumuri, Rețele și Iluminat, EON MOLDOVA DISTRIBUȚIE S.A. IAȘI și SC SSAB – AG SRL.

VICEPRIMAR,
DRAGOȘ LUCIAN
PRIMĂRIA
MUNICIPIULUI BACĂU

România
Judetul Bacău
Viceprimarul Municipiului Bacău

Anexa la HCL nr. *linexa* din 2012

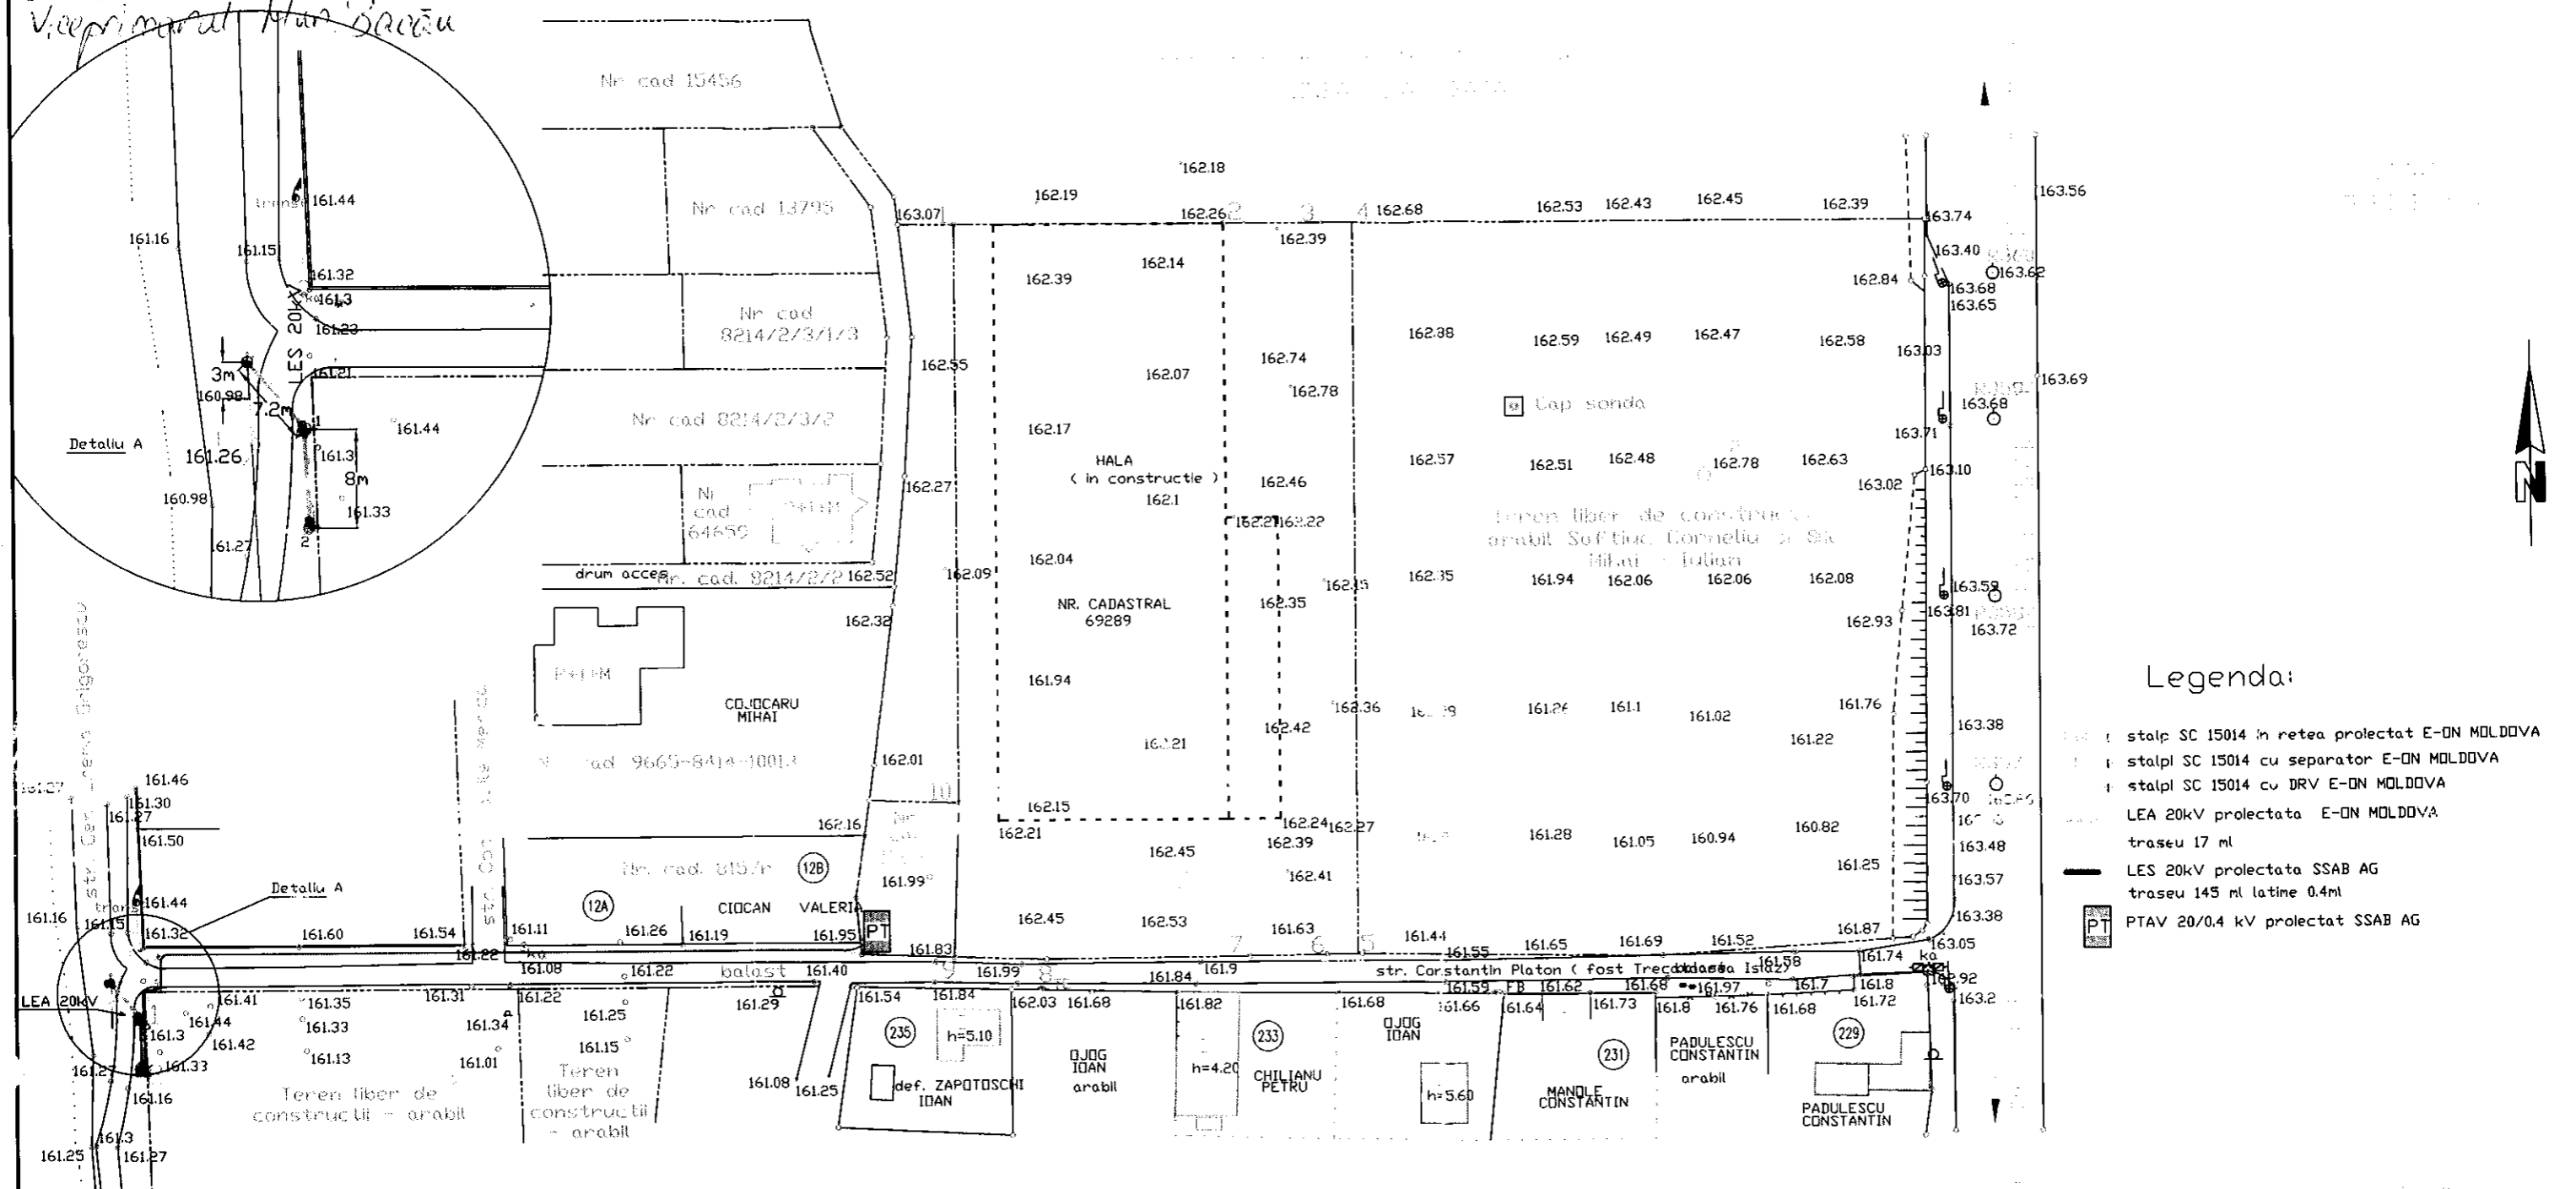

Viceprimarul
Dragos Luchian

NUMAR CADASTRAL 69289

Nume Punct	COORDONATE STEREO '70	
	X(m)	Y(m)
1	568001.153	647843.181
2	568001.062	647890.257
3	568001.038	647902.797
4	568001.028	647907.797
5	567882.594	647907.797
6	567882.540	647902.787
7	567882.404	647890.257
8	567882.045	647857.193
9	567882.581	647842.282
10	567907.565	647843.181
1	568001.153	647843.181

COORDONATELE X,Y - SISTEM DE PROIECTIE STEREO 70
COTA Z - SISTEM DE REFERINTA MAREA NEAGRA

VERIFICATOR/ EXPERT	NUME	SEMNTURA	CERINTA	REFERAT/EXPERTIZA NR./DATA	
S.C. PROFINSTAL S.R.L. Bacău Str. Logofat Tautu, Nr. 5 A, Mun. Bacău, Jud. Bacău J04/814/2004 RO 16396514				Beneficiar:	Proiect nr.
				S.C. E.ON MOLDOVA DISTRIBUȚIE S.A.	5/2012
PROIECTAT	ing. V. Ungureanu		Scara:	Titlu proiect:	
DESENAT	Ing. G. Ciocila		-1:500	RACORD 20 KV CU AMPLASARE PE 3 STALPI PENTRU A.E.E SUPERMAGAZIN DIN STRADA CONSTANTIN PLATON NR. 10	
SEF PROIECT	Ing. C. Gliga		Data:	Titlu plansa:	
			Noi 2012	Plan de situatie	
				Plansa nr.	
				2	

AVIZ DE LEGALITATE

la proiectul de hotărâre privind îndreptarea erorii materiale strecurată în HCL nr. 224/ 2012 prin care s-a dat în folosință gratuită pe durata existenței capacităților energetice terenul în suprafață de 4,5 mp din municipiul Bacău, str. Ernest Târtescu, către EON MOLDOVA DISTRIBUȚIE SA

Proiectul de hotărâre cu titlul de mai sus a fost elaborat în baza:

- Prevederilor art. 16 alin. (1) și (4), art. 19 alin. (3) lit. "b" și ale art. 21 (1) din Legea nr. 13/ 2007 a energiei electrice, care precizează:

Art. 16 (1) Lucrarile de realizare si re tehnologizare ale capacitatilor energetice pentru care se acorda autorizatii, precum si activitatile si serviciile pentru care se acorda licente sunt de interes public, cu exceptia celor care sunt destinate exclusiv satisfacerii consumului propriu al titularului autorizatiei sau licentei.

Art. 16 (4) Exercitarea drepturilor de uz si servitute asupra proprietatilor statului si ale unitatilor administrativ-teritoriale afectate de capacitatile energetice se realizeaza cu titlu gratuit pe toata durata existentei acestora.

Art. 19 (3) Dreptul de uz asupra terenului pentru asigurarea functionarii normale a capacității energetice se întinde pe toată durata functionarii capacității, iar exercitarea lui se face ori de câte ori este necesar pentru asigurarea functionarii normale a capacității. În exercitarea acestui drept, titularul licenței poate:

b) sa instaleze utilaje și sa lucreze cu acestea;

Art. 21 (1) Terenul necesar pentru înființarea și funcționarea capacității energetice este fie proprietate privată a unui terț, fie a titularului autorizației, fie proprietate publică.

- Prevederilor HGR nr. 1048/ 2004 pentru aprobarea conținutului cadru al caietului de sarcini, a contractului cadru de concesiune și a procedurii pentru acordarea concesiunii serviciului public privind distribuția energiei electrice;

- Prevederilor art. 36 (2) lit. „c”, alineatul (5) lit. „a” din Legea nr. 215/ 2001, a administrației publice locale, republicată și ulterior modificată și completată, care precizează:

Art. 36 (2) Consiliul local exercită următoarele categorii de atribuții:

c) atribuții privind administrarea domeniului public și privat al comunei, orașului sau municipiului;

Art. 36 (5) În exercitarea atribuțiilor prevăzute la alin. (2) lit. c), consiliul local:

a) hotărăște darea în administrare, concesiunea sau închirierea bunurilor proprietate publică a comunei, orașului sau municipiului, după caz, precum și a serviciilor publice de interes local, în condițiile legii;

- Prevederilor art. 47 și ale art. 117 lit. "a" și 124 din Legea nr. 215/ 2001 a administrației publice locale, republicată și ulterior modificată și completată, care precizează:

Art. 47 Hotărârile consiliului local se semnează de președintele de ședință, ales în condițiile prevăzute la art. 35, și se contrasemnează, pentru legalitate, de către secretar. În cazul în care președintele de ședință lipsește sau refuză să semneze, hotărârea consiliului local se semnează de 3-5 consilieri locali.

Art. 117 Secretarul unității administrativ-teritoriale îndeplinește, în condițiile legii, următoarele atribuții:

a) avizează, pentru legalitate, dispozițiile primarului și ale președintelui consiliului județean, hotărârile consiliului local, respectiv ale consiliului județean.

Art. 124 Consiliile locale și consiliile județene pot da în folosință gratuită, pe termen limitat, bunuri mobile și imobile proprietate publică sau privată locală ori județeană, după caz, persoanelor juridice fără scop lucrativ, care desfășoară activitate de binefacere sau de utilitate publică ori serviciilor publice.

- și-l avizăm favorabil

SECRETARUL MUNICIPIULUI BACĂU
NICOLAE-OVIDIU POPOVICI

ȘEF SERVICIU
CORNELIU GAYRILESCU

ROMÂNIA
JUDEȚUL BACĂU
PRIMĂRIA MUNICIPIULUI BACĂU
VICEPRIMARUL MUNICIPIULUI BACĂU
SERVICIUL ADMINISTRAREA ȘI INVENTARIEREA
PATRIMONIULUI FOND LOCATIV ȘI ÎNDRUMARE ASOCIAȚII DE
PROPRIETARI
SERVICIUL DRUMURI, REȚELE ȘI ILUMINAT


Raport

al compartimentelor de resort din cadrul aparatului de specialitate al primarului la proiectul de hotărâre privind îndreptarea erorii materiale strecurată în HCL nr. 224/ 2012 prin care s-a dat în folosință gratuită pe durata existenței capacităților energetice terenul în suprafață de 4,5 mp din municipiul Bacău, str. Ernest Târtescu, către EON MOLDOVA DISTRIBUȚIE SA


Proiectul de hotărâre privind darea în folosință gratuită pe durata existenței capacităților energetice a terenului în suprafață de 4,5 mp din municipiul Bacău, str. Ernest Târtescu, către EON MOLDOVA DISTRIBUȚIE SA, respectă prevederile art. 36 (2), lit. „c” și art. 45 (3), din Legea nr. 215/2001, a administrației publice locale, republicată, precum și prevederile art. 16 alin. (1) și (4), art. 19 alin. (3) lit. “b” și ale art. 21 (1) din Legea nr. 13/ 2007 a energiei electrice.

In sensul celor arătate mai sus, avizăm favorabil acest proiect de hotărâre.

VICEPRIMAR,
DRAGOȘ LUCHIAN

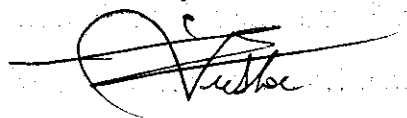

ȘEF SERVICIU,
Ing. PIRCU GAVRIL

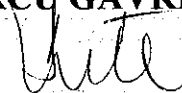

REFERAT

Având în vedere faptul că în titlul și cuprinsul H.C.L. nr.224/27.09.2012 s-a strecurat o eroare privind strada pe care este situat terenul în suprafață de 4,5mp, în conformitate cu prevederile Legii nr.215/2001 a administrației publice locale, propunem promovarea unui proiect de hotărâre în Consiliul Local al municipiului Bacău privind modificarea H.C.L. nr.224/27.09.2012, privind darea în folosință gratuită pe durata existenței capacităților energetice a terenului în suprafață de 4,5mp din municipiul Bacău, str. Ernest Târtescu, către EON MOLDOVA DISTRIBUȚIE S.A, după cum urmează:

- titlul hotărârii se modifică astfel: „HOTARÂRE privind darea în folosință gratuită pe durata existenței capacităților energetice a terenului în suprafață de 4,5mp din municipiul Bacău, str. Gen. Eremia Grigorescu, către EON MOLDOVA DISTRIBUȚIE S.A”


- art.1 se modifică și va avea următorul conținut: „Se aprobă darea în folosință gratuită pe durata existenței capacităților energetice a terenului în suprafață de 4,5mp din municipiul Bacău, str. Gen.Eremia Grigorescu, către EON MOLDOVA DISTRIBUȚIE S.A, conform Planului de Situație, anexă – parte integrantă a prezentei hotărâri, pentru montarea a trei stâlpi TC 15014.”

- înlocuirea anexei la H.C.L. nr.224/27.09.2012 cu anexa atașată;

- celelalte prevederi ale H.C.L. nr. 224/27.09.2012, sunt și rămân în vigoare.

Față de cele prezentate vă rugăm dispuneți.

**ȘEF SERVICIU,
ING. GAVRIL PIRCU**

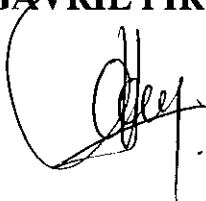



România
Judetul Bacău
Consiliul Local al Municipiului Bacău

HOTĂRÂRE

privind darea în folosință gratuită pe durata existenței capacităților energetice a terenului în suprafață de 4,5 mp din municipiul Bacău, str. Ernest Târtescu, către EON MOLDOVA DISTRIBUȚIE SA

CONSILIUL LOCAL AL MUNICIPIULUI BACAU

Având în vedere :

- Prevederile art. 16 alin. (1) și (4), art. 19 alin. (3) lit. „b” și ale art. 21 (1) din Legea nr. 13/ 2007 a energiei electrice;
- Prevederile HGR nr. 1048/ 2004 pentru aprobarea conținutului cadru al caietului de sarcini, a contractului cadru de concesiune și a procedurii pentru acordarea concesiunii serviciului public privind distribuția energiei electrice;
- Referatul nr. 78441 din 19.09.2012 al Serviciului Administrarea și Inventarierea Patrimoniului, Fond Locativ și Îndrumare Asociații de Proprietari;
- Solicitarea EON Moldova Distribuție depusă la Primăria Municipiului Bacău cu nr. 37315/ 06.09.2012;
- Prevederile art. 47, ale art. 117 lit. „a” și ale art. 124 din Legea nr. 215/ 2001 privind administrația publică locală republicată și actualizată;
- Expunerea de motive a Viceprimarului Municipiului Bacău.

În temeiul art. 36 (2) lit. „c”, alineatul (5) lit. „a” și art.45(3) și (5) din Legea 215/ 2001 privind administrația publică locală republicată și actualizată:

HOTĂRĂȘTE:

ART. 1 – Se aprobă darea în folosință gratuită pe durata existenței capacităților energetice a terenului în suprafață de 4,5 mp din municipiul Bacău, str. Ernest Târtescu, către EON MOLDOVA DISTRIBUȚIE SA, conform planului de situație anexă – parte integrantă a prezentei hotărâri, pentru montarea a trei stâlpi TC 15014.

ART. 2 – Predarea – Primirea efectivă a terenului va fi făcută în baza unui proces verbal încheiat între părți, în termen de 60 de zile de la data adoptării prezentei hotărâri.

ART. 3 – Hotărârea va fi comunicată Serviciului Administrarea și Inventarierea Patrimoniului, Fond Locativ și Îndrumare Asociații de Proprietari, Serviciului Drumuri, Rețele și Iluminat, EON MOLDOVA DISTRIBUȚIE S.A. IAȘI.

PREȘEDINTE DE ȘEDINȚĂ
GHORGHE HULUTĂ

CONTRASEMNEAZĂ,
SECRETARUL MUNICIPIULUI BACĂU
NICOLAE-OVIDIU POPOVICI

NR. 224
DIN 27.09.2012
N.O.P./I.D./R.T./Ex.1/Ds.1-A-2

CONFORM COPIA
ORIGINALULUI

KLUJMANIA
JUDEȚUL BACĂU
CONSILIUL LOCAL BACĂU

ANEXA LA H.C.L. NR. 224/ DIN 27.09.2012

Teren liber de construcții - arabil
S.C. COMBAC S.A. BACĂU

VIZAT:
OCPI Bacău

Legenda:

NUMAR CADASTRAL 69289

Numar Punct	COORDONATE STEREO 70 X (m)	Y (m)
1	568001.153	647843.181
2	568001.062	647850.257
3	568001.036	647852.797
4	568001.028	647907.197
5	567882.564	647907.197
6	567882.540	647922.787
7	567882.404	647892.257
8	567882.045	647857.197
9	567882.381	647842.282
10	567907.565	647843.181
11	568001.153	647843.181

Suprafața de teren = 7696 mp

COORDONATELE X,Y - SISTEM DE PROIECTE STEREO 70
COTA Z - SISTEM DE REFERINȚA MAREA NEAGRĂ

VERIFICATOR/EXPERT	NUME	SEMNATURA	CERINȚĂ	REPERAT/EXPERTIZA NR./DATA
	S.C. PROFINSTAL S.R.L. Bacău			
PROIECTANT	Ing. V. Ungureanu			
DESEINAT	Ing. C. Ciobană			
APROBAT	Ing. C. Ciobană			
	Beneficiar:			
	S.C. FOMOLDOVA DISTRIBUTIE S.A.			
	Titular proiect: Alina Ionescu cu domiciliul în Strada SUPERMAGAZIN TÂRCP DE BĂCĂOBADE, nr. Căminul nr. 10, loc. Incaș Juc Bănu C.U.			
	Titlu planșă: PLAN DE SITUAȚIE			
	Data: Aug. 2012			
	Planșă nr. 1			

CONTRASEMNEAZĂ
SECRETARUL MUNICIPIULUI BACĂU
NICOLAE OVIDIU POPOVICI

CONFORM CU
ORIGINALA
MUNICIPIULUI BACĂU





*Potșirmeni
Dacă e așa procedați la
un proiect de imobilitate
erobne materiale*

Adresa: Str.IL Caragiale Nr.2, Cod poștal 600064. Bacău, Romania
Tel. 0234 / 581249, 0234 / 546420, Fax 0234 / 576614, Mobil: 0740 / 118080, 0745 / 619109, Web:
www.ssabag.ro, E-mail: office@ssabag.ro, Reg. Com. J04/1042/27.06.1991,
Cod fiscal: R 2816022, Cont bancar: RO68RZBR 0000 0600 0783 1725, RAIFFEISEN BANK BACAU.

*long
dezincare
eventual referent HCC.*

Catre: CONSILIUL LOCAL AL MUNICIPIULUI BACAU

Ref: Hotarare de consiliu nr.224/27.09.2012

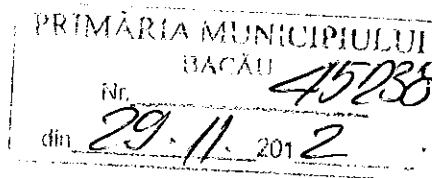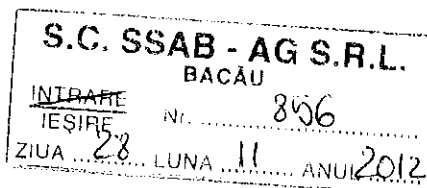

Prin prezenta va rugam sa modificati prevederile art. Nr.1 a Hotararii de Consiliu din data de 27.09.2012 , privind folosinta gratuita a terenului in suprafata de 4,5mp din Municipiul Bacau str. Ernest Tartescu catre EON MOLDOVA DISTRIBUTIE SA , intrucat conform planului de situatie anexat la cererea noastra strada pe care trebuie amplasati cei trei stalpi CT 15014 este strada General Eremia Grigorescu si nu Ernest Tartescu asa cum este mentionat in Hotarare.

Cu stima,

SC SSAB-AG SRL

Director General

Ing. Slic Mihai Iulian

