



# PRIMĂRIA MUNICIPIULUI BACĂU

## Județul Bacău, România

Str. Mărășești nr.6, Bacău, 600017  
E-mail: primaria@primariabacau.ro



Tel : (+40) 234 581849  
Fax: (+40) 234 588757



### SERVICIUL ADMINISTRAȚIE PUBLICĂ LOCALĂ ȘI REGISTRUL AGRICOL NR. 25 DIN 25.09.2014

Prezentul proiect de hotărâre a fost înaintat pentru întocmirea raportului în vederea avizării la Comisia de specialitate nr. 1 – Comisia pentru activități economico - financiare, buget, investiții, la Comisia de specialitate nr.2 - Comisia pentru amenajarea teritoriului și urbanism, administrarea patrimoniului și agricultură, la Comisia de specialitate nr. 3 - Comisia pentru comerț, turism, servicii publice și transport urban, gospodărie comunală și energie termică, la Comisia de specialitate nr.4 – Comisia pentru activități social-culturale, culte, învățământ, sănătate, familie, muncă și protecție socială, protecție copii, sport și ocrotirea monumentelor istorice, protecția mediului și reconstrucție ecologică și la Comisia de specialitate nr.5 – Comisia pentru activitate juridică și disciplină, administrație publică, apărarea ordinii publice, respectarea drepturilor și libertăților cetățenești

Amendamentele pe care le veți formula vor fi depuse la camera 49, în cel mai scurt timp.

SECRETARUL MUNICIPIULUI BACĂU,  
NICOLAE OVIDIU POPOVICI



ȘEF SERVICIU,  
RODICA-FLORENTINA TAMBA

RT/Ds.I-A-2/Ex.1

ROMÂNIA  
JUDEȚUL BACĂU  
CONSILIER LOCAL

Nr. 7338/ 25.09.2014

**EXPUNERE DE MOTIVE**

**la proiectul de hotărâre privind îndreptarea erorii materiale din HCL nr. 348/ 2011 prin care s-a completat Anexa nr. 1 la Hotărârea Consiliului Local al Municipiului Bacău nr. 430/ 2009 la secțiunea „Alte terenuri”**

Consiliul Local al Municipiului Bacău, prin Hotărârea nr. 348/ 24.10.2011, a aprobat completarea Anexei nr.1 la Hotărârea Consiliului Local al Municipiului Bacău nr.430/2009 la secțiunea „Alte terenuri”, cu șase suprafețe de teren găsite la inventariere și care nu erau evidențiate în inventarul bunurilor care aparțin domeniului public sau privat al municipiului Bacău.

La o analiză mai atentă, după emiterea acestei hotărâri am constatat că terenul de la art.1 al.6 în suprafață de 2814,80mp, situat în str. Oituz nr.30, a fost eronat trecut în inventarul bunurilor care aparțin domeniului privat al municipiului Bacău, deoarece în Matricolele de clădiri și terenuri din anii 1952-1961 acestea aveau destinația de “Internat liceu de fete”, iar terenul aferent trebuia să completeze inventarul bunurilor ce aparțin domeniului public al municipiului Bacău însușit prin H.C.L. nr.174/1999 așa cum a fost modificat prin H.C.L. nr.177/2012 fiind necesară îndreptarea acestor erori, astfel:

Terenul în suprafață de 2814,80mp, situat în str. Oituz nr.30 precizat la art.1 al.6 conform planului de situație anexat, va completa inventarul bunurilor ce aparțin domeniului public al municipiului Bacău însușit prin H.C.L. nr.174/1999 așa cum a fost modificat prin H.C.L. nr.177/2012

Față de cele prezentate rog autoritatea deliberativă să adopte proiectul de hotărâre în forma prezentată.

CONSILIER LOCAL  
cu atribuții delegate de Viceprimar al municipiului Bacău  
IULIAN VASILE STOICAN



**ROMÂNIA  
JUDEȚUL BACĂU  
CONSILIER LOCAL**

**PROIECT DE HOTĂRÂRE  
privind îndreptarea erorii materiale din HCL nr. 348/ 2011 prin care s-a  
completat Anexa nr. 1 la Hotărârea Consiliului Local al Municipiului Bacău nr.  
430/ 2009 la secțiunea „Alte terenuri”**

**CONSILIUL LOCAL AL MUNICIPIULUI BACAU**

**Având în vedere :**

- Referatul nr. 79231/ 24.09.2014 al Compartimentului Administrare și Inventarierea Patrimoniului;
- Expunerea de motive a Consilierului local cu atribuții delegate de Viceprimar al municipiului Bacău, Iulian Vasile Stoican nr. 7338/ 25.09.2014;
- Raportul compartimentelor de resort nr. 7339/ 25.09.2014;
- Prevederile art. 47 și art. 117 lit. „a” din Legea nr. 215/ 2001 privind administrația publică locală republicată, ulterior modificată și completată;
- Hotărârea Consiliului Local al Municipiului Bacău nr. 430/ 23.12.2009 privind modificarea și completarea H.C.L. nr. 199/ 2003 prin care s-a însușit inventarul bunurilor care alcătuiesc domeniul privat al municipiului Bacău, completată;
- Hotărârea Consiliului Local al Municipiului Bacău nr. 174/ 1999 prin care s-a aprobat inventarierea bunurilor din domeniul public al Municipiului Bacău., modificată și completată;

În baza dispozițiilor art. 36 alin. (2) lit. “c” din Legea nr. 215/ 2001 a administrației publice locale republicată și ulterior modificată și completată:

**H O T Ă R Ă Ș T E**

**ART. 1.** – Se aprobă îndreptarea erorii materiale din HCL nr. 348/ 2011 prin care s-a completat Anexa nr. 1 la Hotărârea Consiliului Local al Municipiului Bacău nr. 430/ 2009 la secțiunea „Alte terenuri”, în sensul că alin. (6) al art. 1 a fost eronat trecut în corpul hotărârii, având în vedere faptul că terenul face parte din domeniul public, conform Legii nr. 1/2011.

**ART. 2** – Se aprobă completarea HCL nr. 174/ 1999 prin care s-a aprobat inventarierea bunurilor din domeniul public al Municipiului Bacău, cu următorul teren:

- Teren în suprafață de 2814,80mp situat în Bacău, str. Oituz nr.30, delimitat conform Anexei, parte integrantă din prezenta hotărâre.

**ART. 3** – Celelalte prevederi ale Hotărârilor Consiliului Local al Municipiului Bacău nr. 430/ 23.12.2009, nr. 174/ 1999 și nr. 348/ 2011 sunt și rămân în vigoare.

**ART. 4** – Hotărârea va fi comunicată Compartimentului Administrarea și Inventarierea Patrimoniului și Direcției Economice.

**CONSILIER LOCAL**  
cu atribuții delegate de Viceprimar al municipiului Bacău  
**IULIAN VASILE STOICAN**




Romania  
Judetul Bacau  
Consider Local

FAX NO. : 0234524585

Aug. 20 2012 09:46AM P1

# PLAN DE AMPLASAMENT

Intravilan Str. Oltuz 30 mun. Bacau  
Scara 1:1000

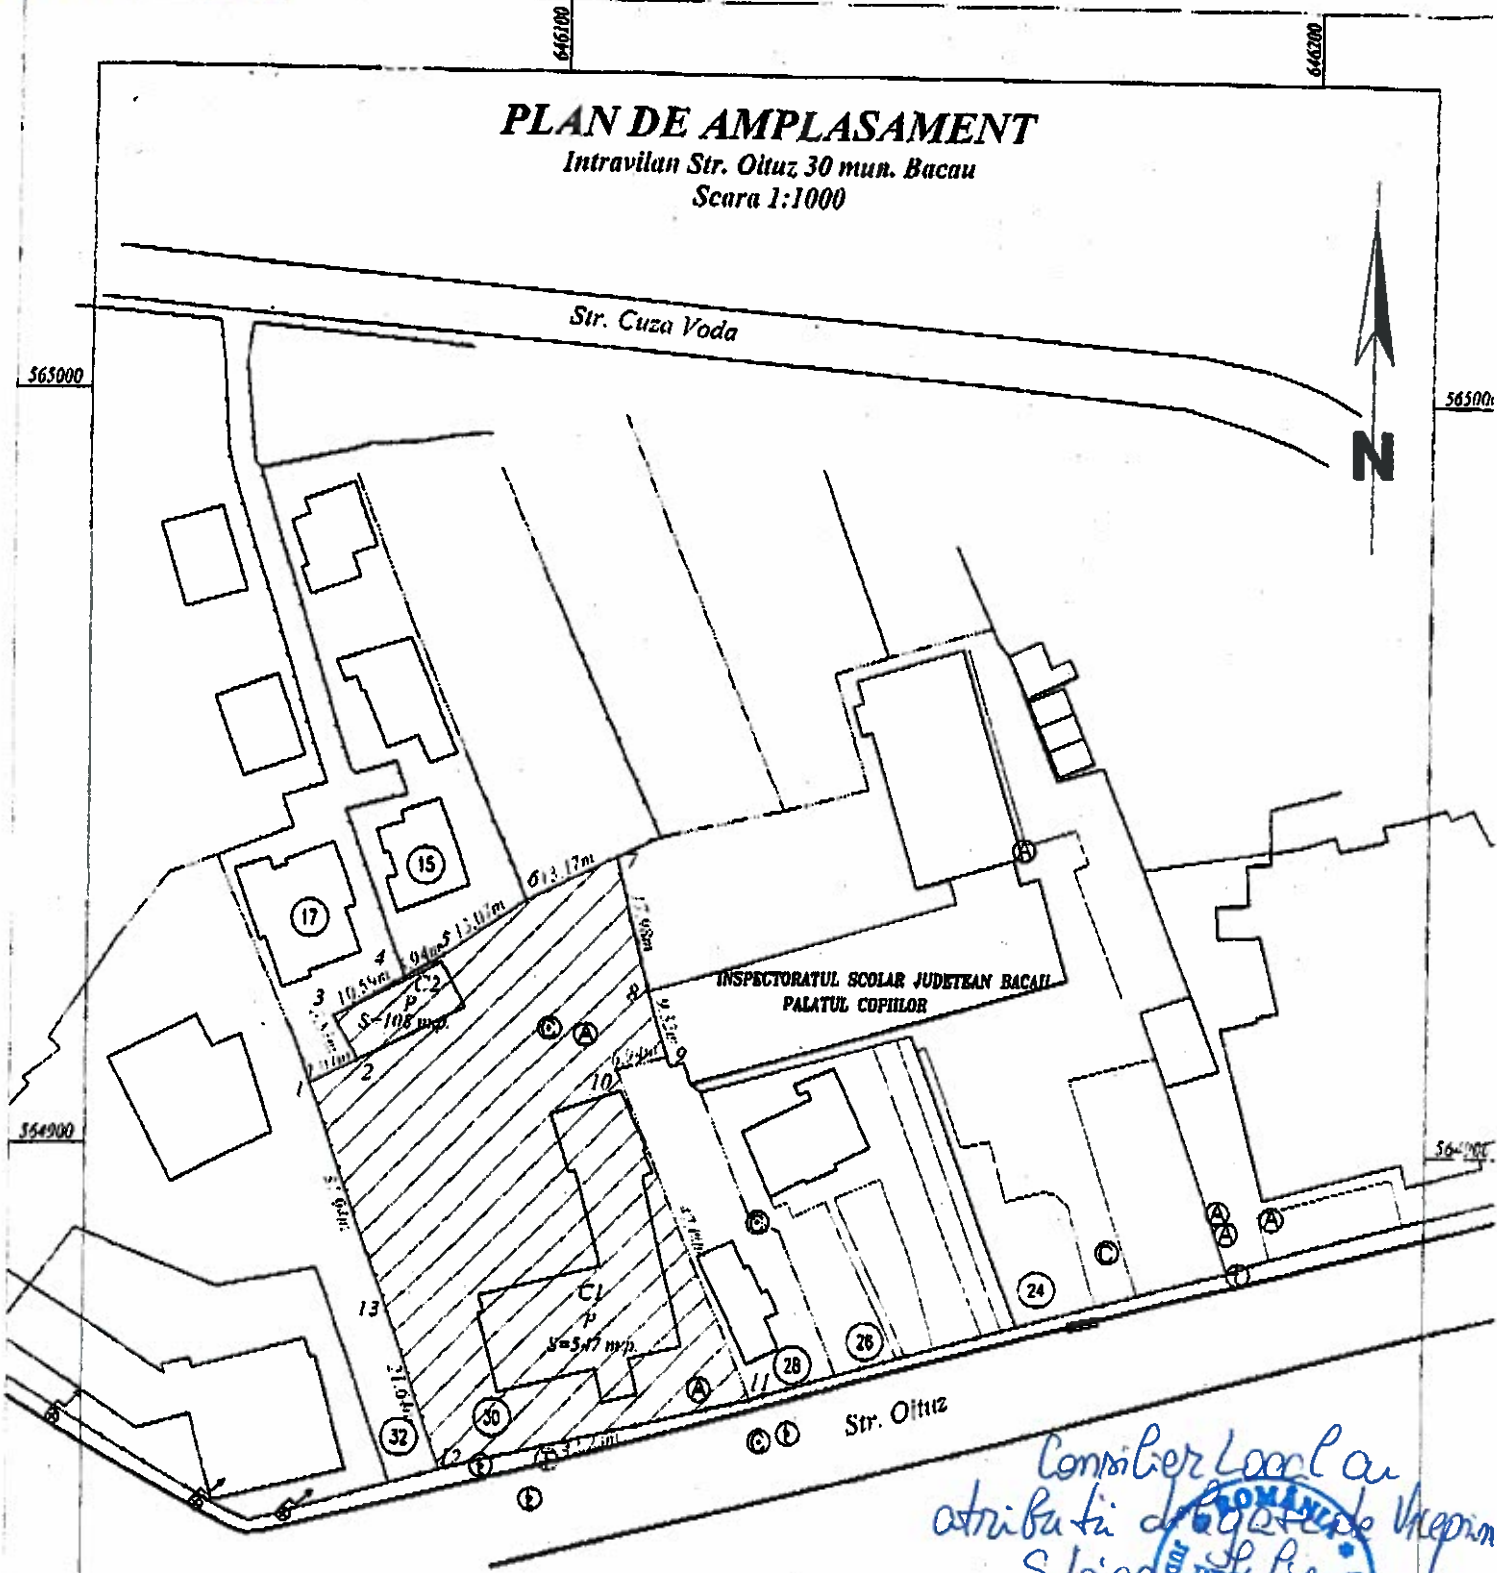

C1 - regim de inaltime P - Suprafata construita la sol = 547 m.p.  
C2 - regim de inaltime P - Suprafata construita la sol = 108 m.p.

Director Executiv  
Bardasari Cristina  
CM

Consider Local cu  
atributi de autorizare  
Stieca  
ROMANIA  
Județul Bacău  
Municipiul Bacău

MINISTERUL ADMINISTRATIEI INTERIORE  
EXECUTANT  
S.C. GEO POINT EXPERT S.R.L.  
DE  
ALTOUZARE  
S.C. GEO POINT EXPERT S.R.L.  
Clasa II  
S.C. GEO POINT EXPERT S.R.L.

564800

ROMÂNIA  
JUDEȚUL BACĂU  
SECRETARUL MUNICIPIULUI BACĂU  
SERVICIUL JURIDIC ȘI APLICAREA LEGILOR PROPRIETĂȚII

**AVIZ DE LEGALITATE**

la proiectul de hotărâre privind îndreptarea erorii materiale din HCL nr. 348/ 2011 prin care s-a completat Anexa nr. 1 la Hotărârea Consiliului Local al Municipiului Bacău nr. 430/ 2009 la secțiunea „Alte terenuri”

Proiectul de hotărâre cu titlul de mai sus a fost elaborat în baza:

- Prevederilor art. 47 și ale art. 117 lit. „a” din Legea nr. 215/ 2001, a administrației publice locale, republicată și ulterior modificată și completată, care precizează:

**Art. 47** Hotărârile consiliului local se semnează de președintele de ședință, ales în condițiile prevăzute la art. 35, și se contrasemnează, pentru legalitate, de către secretar. În cazul în care președintele de ședință lipsește sau refuză să semneze, hotărârea consiliului local se semnează de 3-5 consilieri locali.

**Art. 117** Secretarul unității administrativ-teritoriale îndeplinește, în condițiile legii, următoarele atribuții:

a) avizează, pentru legalitate, dispozițiile primarului și ale președintelui consiliului județean, hotărârile consiliului local, respectiv ale consiliului județean;

- Dispozițiilor art. 36 alin. (2) lit. “c” din Legea nr. 215/ 2001, a administrației publice locale, republicată și ulterior modificată și completată, care precizează:

**Art. 36 (2)** Consiliul local exercită următoarele categorii de atribuții:

c) atribuții privind administrarea domeniului public și privat al comunei, orașului sau municipiului;

- și-l avizăm favorabil

SECRETARUL MUNICIPIULUI BACĂU  
NICOLAE-OVIDIU POPOVICI

ȘEF SERVICIU  
GAVRILESCU CORNELIU

**ROMÂNIA**  
**JUDEȚUL BACĂU**  
**PRIMARIA MUNICIPIULUI BACĂU**  
**CONSILIER LOCAL**  
**COMPARTIMENTUL ADMINISTRARE ȘI INVENTARIEREA**  
**PATRIMONIULUI**  
**Nr. 7339/ 25.09.2014**

**RAPORT**

**al compartimentelor de resort din cadrul aparatului de specialitate al primarului  
la proiectul de hotărâre privind îndreptarea erorii materiale din HCL nr. 348/  
2011 prin care s-a completat Anexa nr. 1 la Hotărârea Consiliului Local al  
Municipiului Bacău nr. 430/ 2009 la secțiunea „Alte terenuri”**

Proiectul de hotărâre privind îndreptarea erorii materiale din HCL nr. 348/ 2011  
prin care s-a completat Anexa nr. 1 la Hotărârea Consiliului Local al Municipiului  
Bacău nr. 430/ 2009 la secțiunea „Alte terenuri” a fost întocmit conform prevederilor  
Legii nr. 215/ 2001 privind administrația publică locală, republicată și actualizată.

Avizăm favorabil proiectul de hotărâre.

**CONSILIER LOCAL**  
**cu atribuții delegate de Viceprimar al municipiului Bacău**  
**IULIAN VASILE STOICAN**

  
**DIRECTOR ADJUNCT**  
**CRISTINA BARDAȘU**

  
**CAIP**  
**NĂSTASE DANIELA**



ROMÂNIA  
JUDEȚUL BACĂU  
PRIMĂRIA MUNICIPIULUI BACĂU  
ARHITECT SEF

Compartiment Administrare și Inventarierea Patrimoniului  
NR. 922/1/24.09.....2014

APROBAT  
VICEPRIMARUL MUNICIPIULUI BACĂU  
VASILE TESCARU

### REFERAT

Având în vedere faptul că în H.C.L. nr.348/24.10.2011 privind completarea Anexei nr.1 la Hotărârea Consiliului Local al Municipiului Bacău nr.430/2009 la secțiunea „Altre terenuri” s-a strecurat o greșală, în sensul că din eroare la art.1 al.6 a fost trecut și terenul în suprafață de 2814,80mp, situat în str. Oituz nr.30, vă rugăm să aprobați, în conformitate cu prevederile art. 36 (2) lit. « c », alin. (5), lit. « b » și ale art. 45 (3), din Legea nr. 215/2001 a administrației publice locale, republicata, ulterior modificata și completata, promovarea unei hotărâri în Consiliul Local al Municipiului Bacău privind îndreptarea erorii materiale din HCL nr.348/24.10.2011, având în vedere faptul că terenul face parte din domeniul public, conform Legii nr. 1/ 2011, astfel:

- terenul în suprafață de 2814,80mp, situat în str. Oituz nr.30 precizat la art.1 al.6 conform planului de situație anexat, va completa inventarul bunurilor ce aparțin domeniului public al municipiului Bacău însușit prin H.C.L. nr.174/1999 așa cum a fost modificat prin H.C.L. nr.177/2012 la Anexa.

La o analiză mai atentă, după emiterea acestei hotărâri am constatat că terenul de la art.1 al.6 în suprafață de 2814,80mp, situat în str. Oituz nr.30, a fost eronat trecut în inventarul bunurilor care aparțin domeniului privat al municipiului Bacău, deoarece în Matricolele de clădiri și terenuri din anii 1952-1961 acestea aveau destinația de “Internat liceu de fete”, iar terenul aferent trebuia să completeze inventarul bunurilor ce aparțin domeniului public al municipiului Bacău însușit prin H.C.L. nr.174/1999 așa cum a fost modificat prin H.C.L. nr.177/2012

Celelalte prevederi ale HCL nr.348/24.10.2011 sunt și rămân în vigoare.  
Față de cele prezentate vă rugăm dispuneți.

DIRECTOR EXECUTIV ADJUNCT,  
Ec. BARDASU CRISTINA

Compartiment Administrare și  
Inventarierea Patrimoniului  
DANIELA NĂSTASE