



PRIMĂRIA MUNICIPIULUI BACĂU

Județul Bacău, România

Str. Mărășești nr.6, Bacău, 600017
E-mail: primaria@primariabacau.ro



Tel : (+40) 234 581849
Fax: (+40) 234 588757



SERVICIUL ADMINISTRATIE PUBLICĂ LOCALĂ ȘI REGISTRUL AGRICOL NR.26D DIN 30.05.2013

Prezentul proiect de hotărâre a fost înaintat pentru întocmirea raportului în vederea avizării la Comisia de specialitate nr. 1 -- Comisia pentru activități economico-financiare, buget, investiții, la Comisia de specialitate nr.2 - Comisia pentru amenajarea teritoriului și urbanism , administrarea patrimoniului și agricultură și la Comisia de specialitate nr.5 – Comisia pentru activitate juridică și disciplină, administrație publică, apărarea ordinii publice, respectarea drepturilor și libertăților cetățenești. .

Amendamentele pe care le veți formula vor fi depuse la camera 48, în cel mai scurt timp.

SECRETARUL MUNICIPIULUI BACĂU,
NICOLAE-OVIDIU POPOVICI



ȘEF SERVICIU,
RODICA-FLORENTINA TAMBA

AM/Ds.I-A-2/ex.1

EXPUNERE DE MOTIVE

la proiectul de hotărâre privind aprobarea dreptului de uz, către EON Moldova Distribuție, pe durata existenței capacității energetice, asupra suprafeței de teren de 11 mp, situată pe str. Prelungirea Dorului și str. Gheorghe Vrânceanu, Bacău și a dreptului de servitute pe durata realizării lucrărilor necesare montării cablului electric subteran, asupra suprafeței de teren de 259 mp aparținând domeniului public al municipiului Bacău


EON MOLDOVA DISTRIBUȚIE SA ne informează că au în derulare obiectivul „Alimentare cu energie electrică locuință Nica Adriana și Costel, str. Gh.Vrânceanu nr. 15 Bacău” și solicită acordarea dreptului de uz pentru executarea lucrărilor necesare realizării capacităților energetice asupra unei suprafețe totale de 270mp teren, din care:

- drept de uz asupra suprafeței de teren de 11 mp, pe durata existenței capacității energetice, necesar amplasării a 11 stâlpi, situată în municipiul Bacău, str. Prelungirea Dorului și str. Gheorghe Vrânceanu, aparținând domeniului public al municipiului Bacău;
- drept de servitute asupra suprafeței de teren de 259 mp pe durata realizării lucrărilor necesare montării cablului electric subteran, aparținând domeniului public al municipiului Bacău.

După executarea lucrărilor terenul ocupat temporar va fi adus la starea inițială prin grija constructorului.

Față de cele prezentate, vă rog să aprobați proiectul de hotărâre în forma propusă.

PRIMAR,
ING. ROMEO STAVARACHE

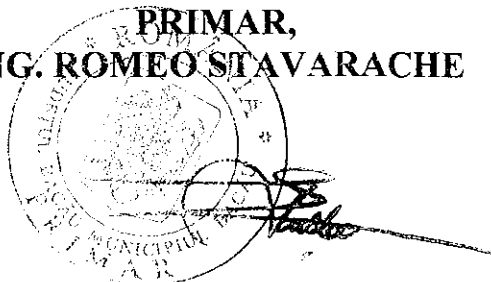

PROIECT DE HOTĂRÂRE

privind aprobarea dreptului de uz, către EON Moldova Distribuție, pe durata existenței capacității energetice, asupra suprafeței de teren de 11 mp, situată pe str. Prelungirea Dorului și str. Gheorghe Vrânceanu, Bacău și a dreptului de servitute pe durata realizării lucrărilor necesare montării cablului electric subteran, asupra suprafeței de teren de 259 mp aparținând domeniului public al municipiului Bacău

CONSILIUL LOCAL AL MUNICIPIULUI BACAU

Având în vedere :

- Adresa înaintantă de EON Moldova Distribuție și înregistrată la Primăria Municipiului Bacău cu nr. 23692/ 27.03.2013;
- Referatul comun nr. 78156/ 29.05.2013 al Serviciului Administrarea și Inventarierea Patrimoniului, Fond Locativ și Îndrumare Asociații de Proprietari și Serviciului Rețele și Iluminat Public;
- Prevederile art. 12 alin. (2), lit. „a” și „c”, alin. (4) din Legea nr. 123/ 2012 a energiei electrice și a gazelor naturale, actualizată;
- Prevederile art. 47, ale art. 117 lit. „a” și ale art. 124 din Legea nr. 215/ 2001 privind administrația publică locală republicată, ulterior modificată și completată;
- Expunerea de motive a Primarului Municipiului Bacău.

În temeiul art. 36 (2) lit. „c”, alineatul (5) lit. „a” din Legea 215/ 2001 privind administrația publică locală republicată și actualizată:


H O T Ă R Ă Ș T E

ART. 1 – Se aprobă dreptul de uz, către EON Moldova Distribuție, pe durata existenței capacității energetice, asupra suprafeței de teren de 11 mp, necesară amplasării a 11 stâlpi, situată pe str. Prelungirea Dorului și str. Gheorghe Vrânceanu, Bacău, aparținând domeniului public al municipiului Bacău, conform Planurilor de situație – Anexele nr. 1, 2 și 3, părți integrante din prezenta hotărâre.

ART. 2 – Se aprobă dreptul de servitute, către EON Moldova Distribuție, pe durata realizării lucrărilor necesare montării cablului electric subteran, asupra terenului în suprafață de 259 mp, aparținând domeniului public al municipiului Bacău, conform Planurilor de situație – Anexele nr. 1, 2 și 3, părți integrante din prezenta hotărâre.

ART. 3 – Hotărârea va fi comunicată Serviciului Administrarea și Inventarierea Patrimoniului, Fond Locativ și Îndrumare Asociații de Proprietari, Serviciului Rețele și Iluminat Public, EON Moldova Distribuție.

PRIMAR,
Ing. ROMEO STAVARACHE

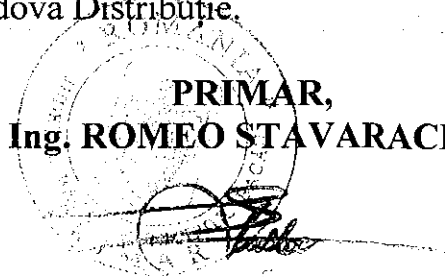

Anexa nr.1 la HCL nr. din - 2013

România
Judetul Bacău
Primăria Hun. Bacău


SE RACORDEAZA CU PLANSĂ 2/2

Primar
Iy Romeo Stavarache

LEGAȚIA

LEA 04 kV proiectata

DISPUNEREA PLANȘOR

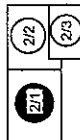

INVENTAR DE COORDONATE AL PUNCTELOR DE CONȚUR

Nr. Pct.	Coordonate pct. de conțur X [m] Y [m]	Lungimi latură D(i,j+1)
28	565956.979 64818.810	1.705
29	565956.441 64818.731	3.243
30	565956.257 64817.123	25.307
31	565971.814 64838.325	6.802
32	565975.890 64844.915	14.465
33	565984.367 64856.488	8.763
34	565989.062 64863.887	21.217
35	566000.510 64881.750	5.589
36	566003.305 64886.590	10.230
37	566009.241 64894.922	19.920
38	566021.749 648910.425	8.410
39	566027.088 648916.923	11.438
40	566034.152 648925.916	18.447
41	566044.736 648941.025	11.154
42	566045.376 648941.985	15.041
43	566053.142 648954.866	11.931
44	566059.638 648964.873	36.338
45	566080.165 648964.858	21.335
46	566091.761 649012.767	25.417
47	566106.157 649033.714	21.359
48	566112.542 649051.736	11.031
49	566123.831 649061.486	38.114
50	566087.340 649078.164	15.125
51	566073.588 648932.463	28.364
52	566028.845 649103.565	22.888
53	566028.306 649102.468	1.276
54	566028.306 649102.468	0.500

Nr. Pct.	Coordonate pct. de conțur X [m] Y [m]	Lungimi latură D(i,j+1)
1	566027.853 649102.619	1.774
2	566028.602 649104.227	23.390
3	566049.658 649094.467	26.584
4	566073.811 649076.822	15.112
5	566087.541 649076.822	38.961
6	566123.537 649051.715	11.603
7	566117.974 649051.532	21.365
8	566106.574 649033.439	25.420
9	566092.177 649012.489	21.335
10	566060.054 648994.596	36.338
11	566053.566 648954.801	11.931
12	566045.798 648941.718	15.044
13	566045.149 648940.743	18.467
14	566034.653 648925.618	11.455
15	566027.478 648916.605	8.413
16	566022.138 648910.110	19.908
17	566008.658 648894.616	10.192
18	566003.723 648886.314	5.570
19	566000.937 648881.491	20.538
20	565999.903 648864.233	9.470
21	565994.779 648856.205	14.476
22	565976.098 648844.622	6.770
23	565972.238 648836.059	25.966
24	565959.445 648816.440	4.218
25	565955.782 648818.531	1.679
26	565955.782 648818.531	1.679
27	565956.532 648820.033	0.500

SISTEM DE PROIECTE "STEREOGRAFIC 1970"
SISTEM DE ALITUDINI "MAREA NEAGRĂ 1975"

S.C. ELECTROPREST SRL
J04/1334/1996
RO8997912
BACĂU, STR. 9 MAI,
NR. 15, SC.A., AP. 2

DENUMIRE PROIECT: ALIMENTARE ENERGIE ELECTRICA LOCUINTA NICA ADRIANA SI COSTEL
AMPLASAMENT : Str. Prelungirea Dorului, Str. Gh. Vranceanu, Jud Bacău.
Beneficiar : S.C. EON MOLDOVA DISTRIBUTIE S.A.

PLAN DE SITUATIE


NUMELE
ing. Dospinescu Mihaela

SEMNAȚURA
ing. Popa Magda

DATA
Data: Dec. 2012
Scara
1:500


PLANSĂ 2/1
FAZA:
C.U.

Proiectat
Sef proiect
Verificat

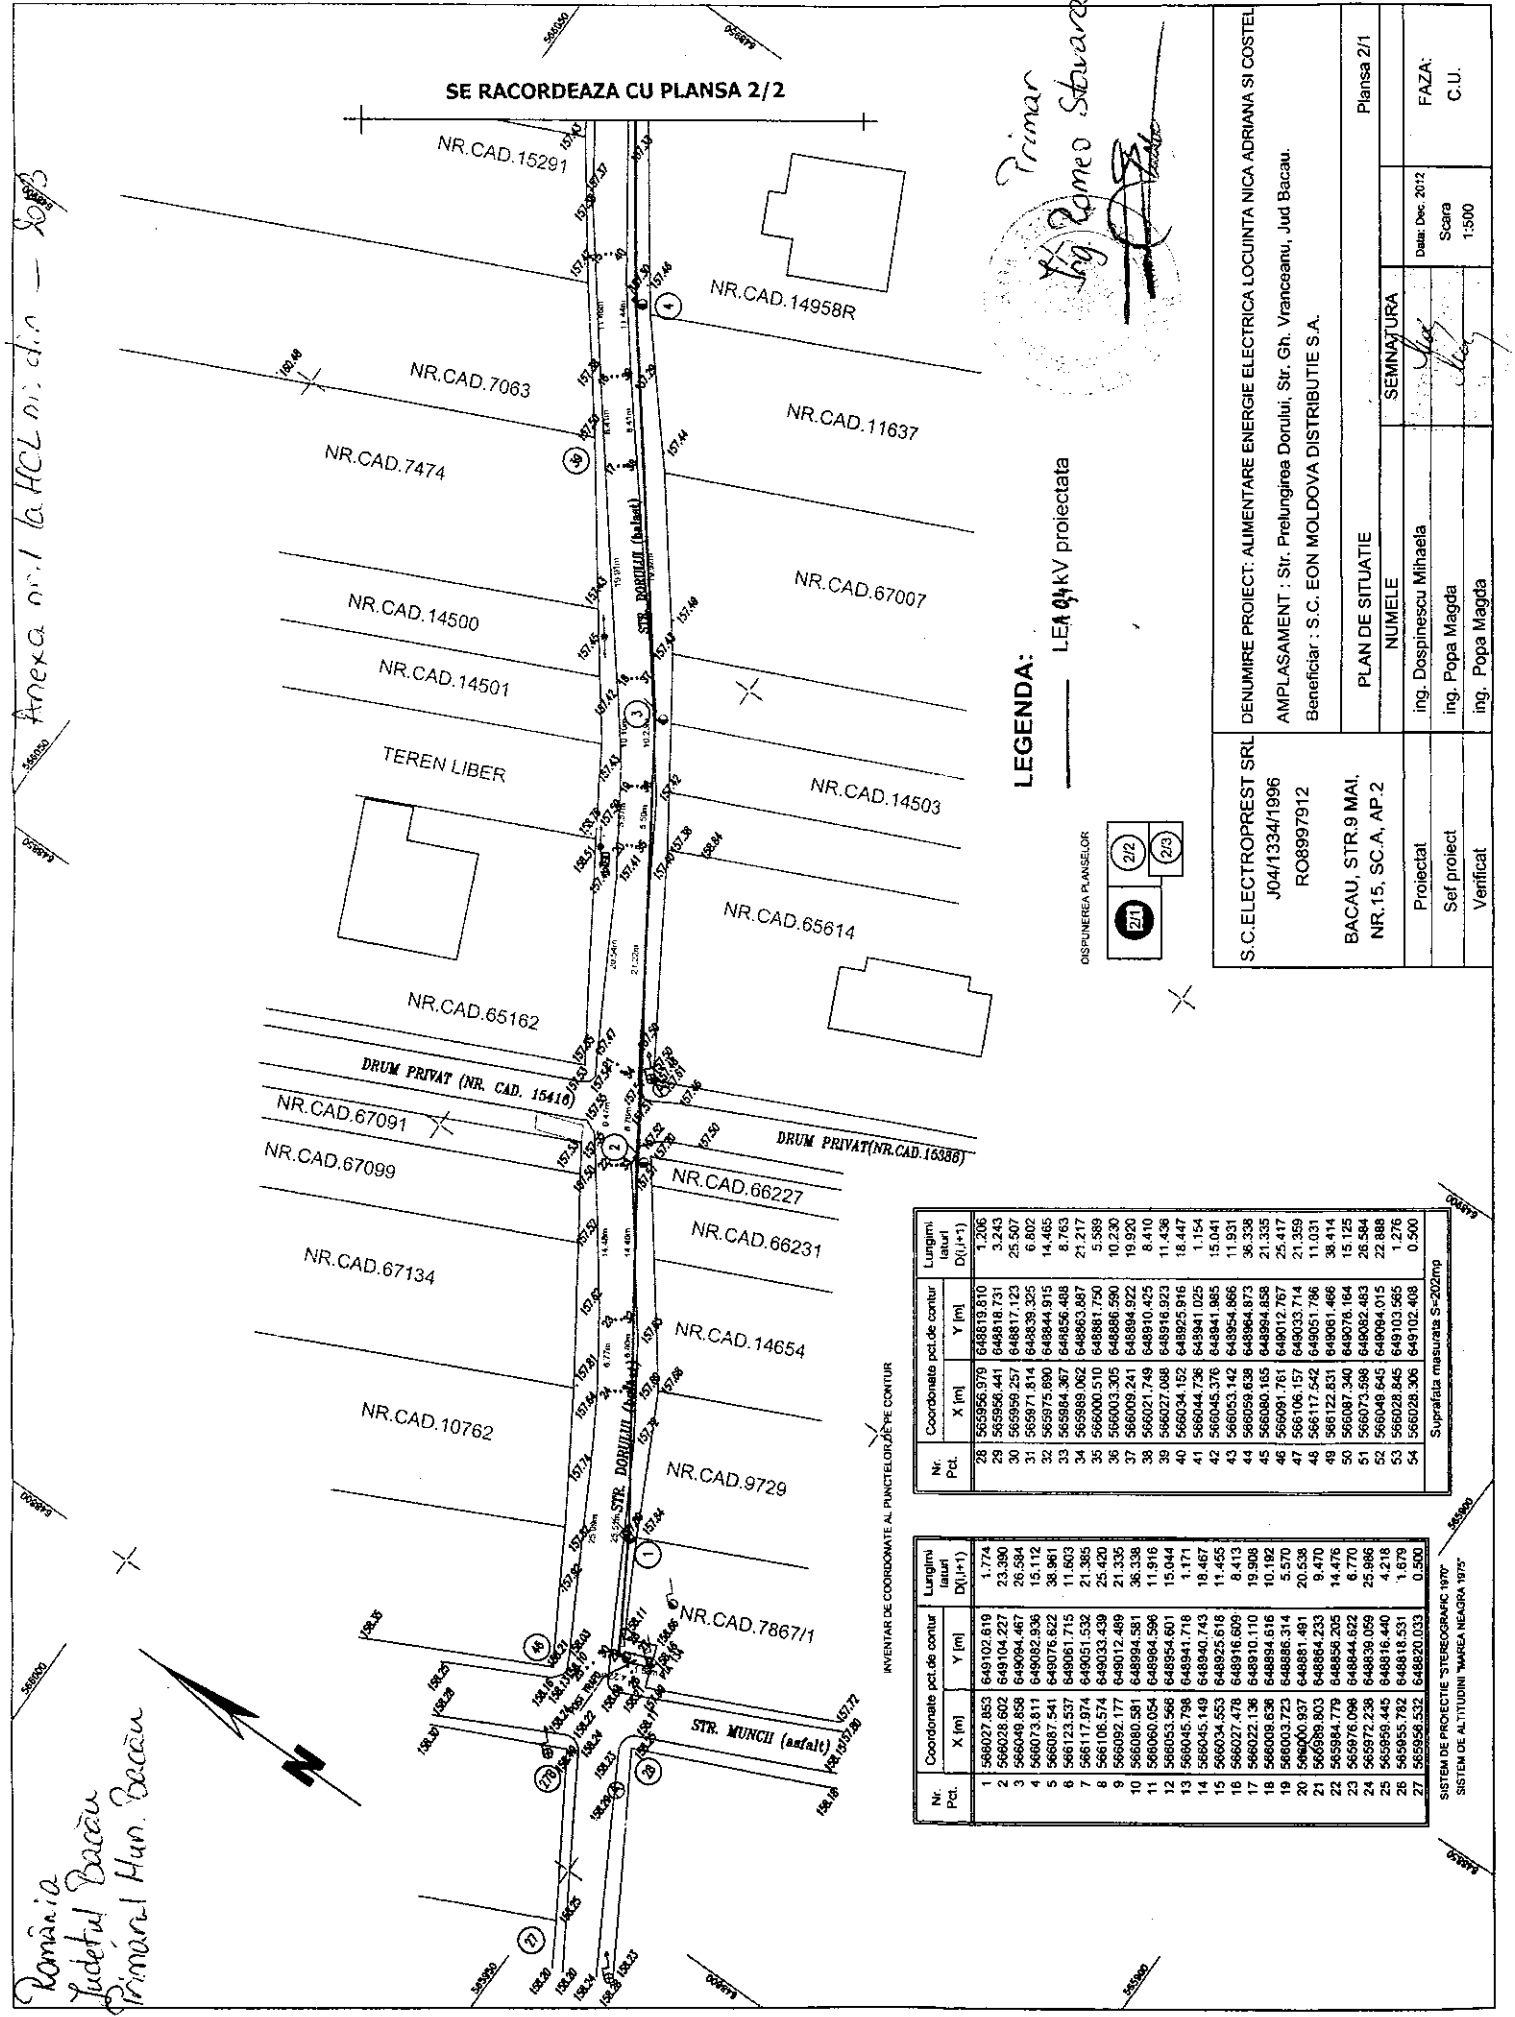


Anexa nr. 2 la HCL nr. - cl.A - 2013

România
Judetul Bacău
Primarul Mun. Bacău

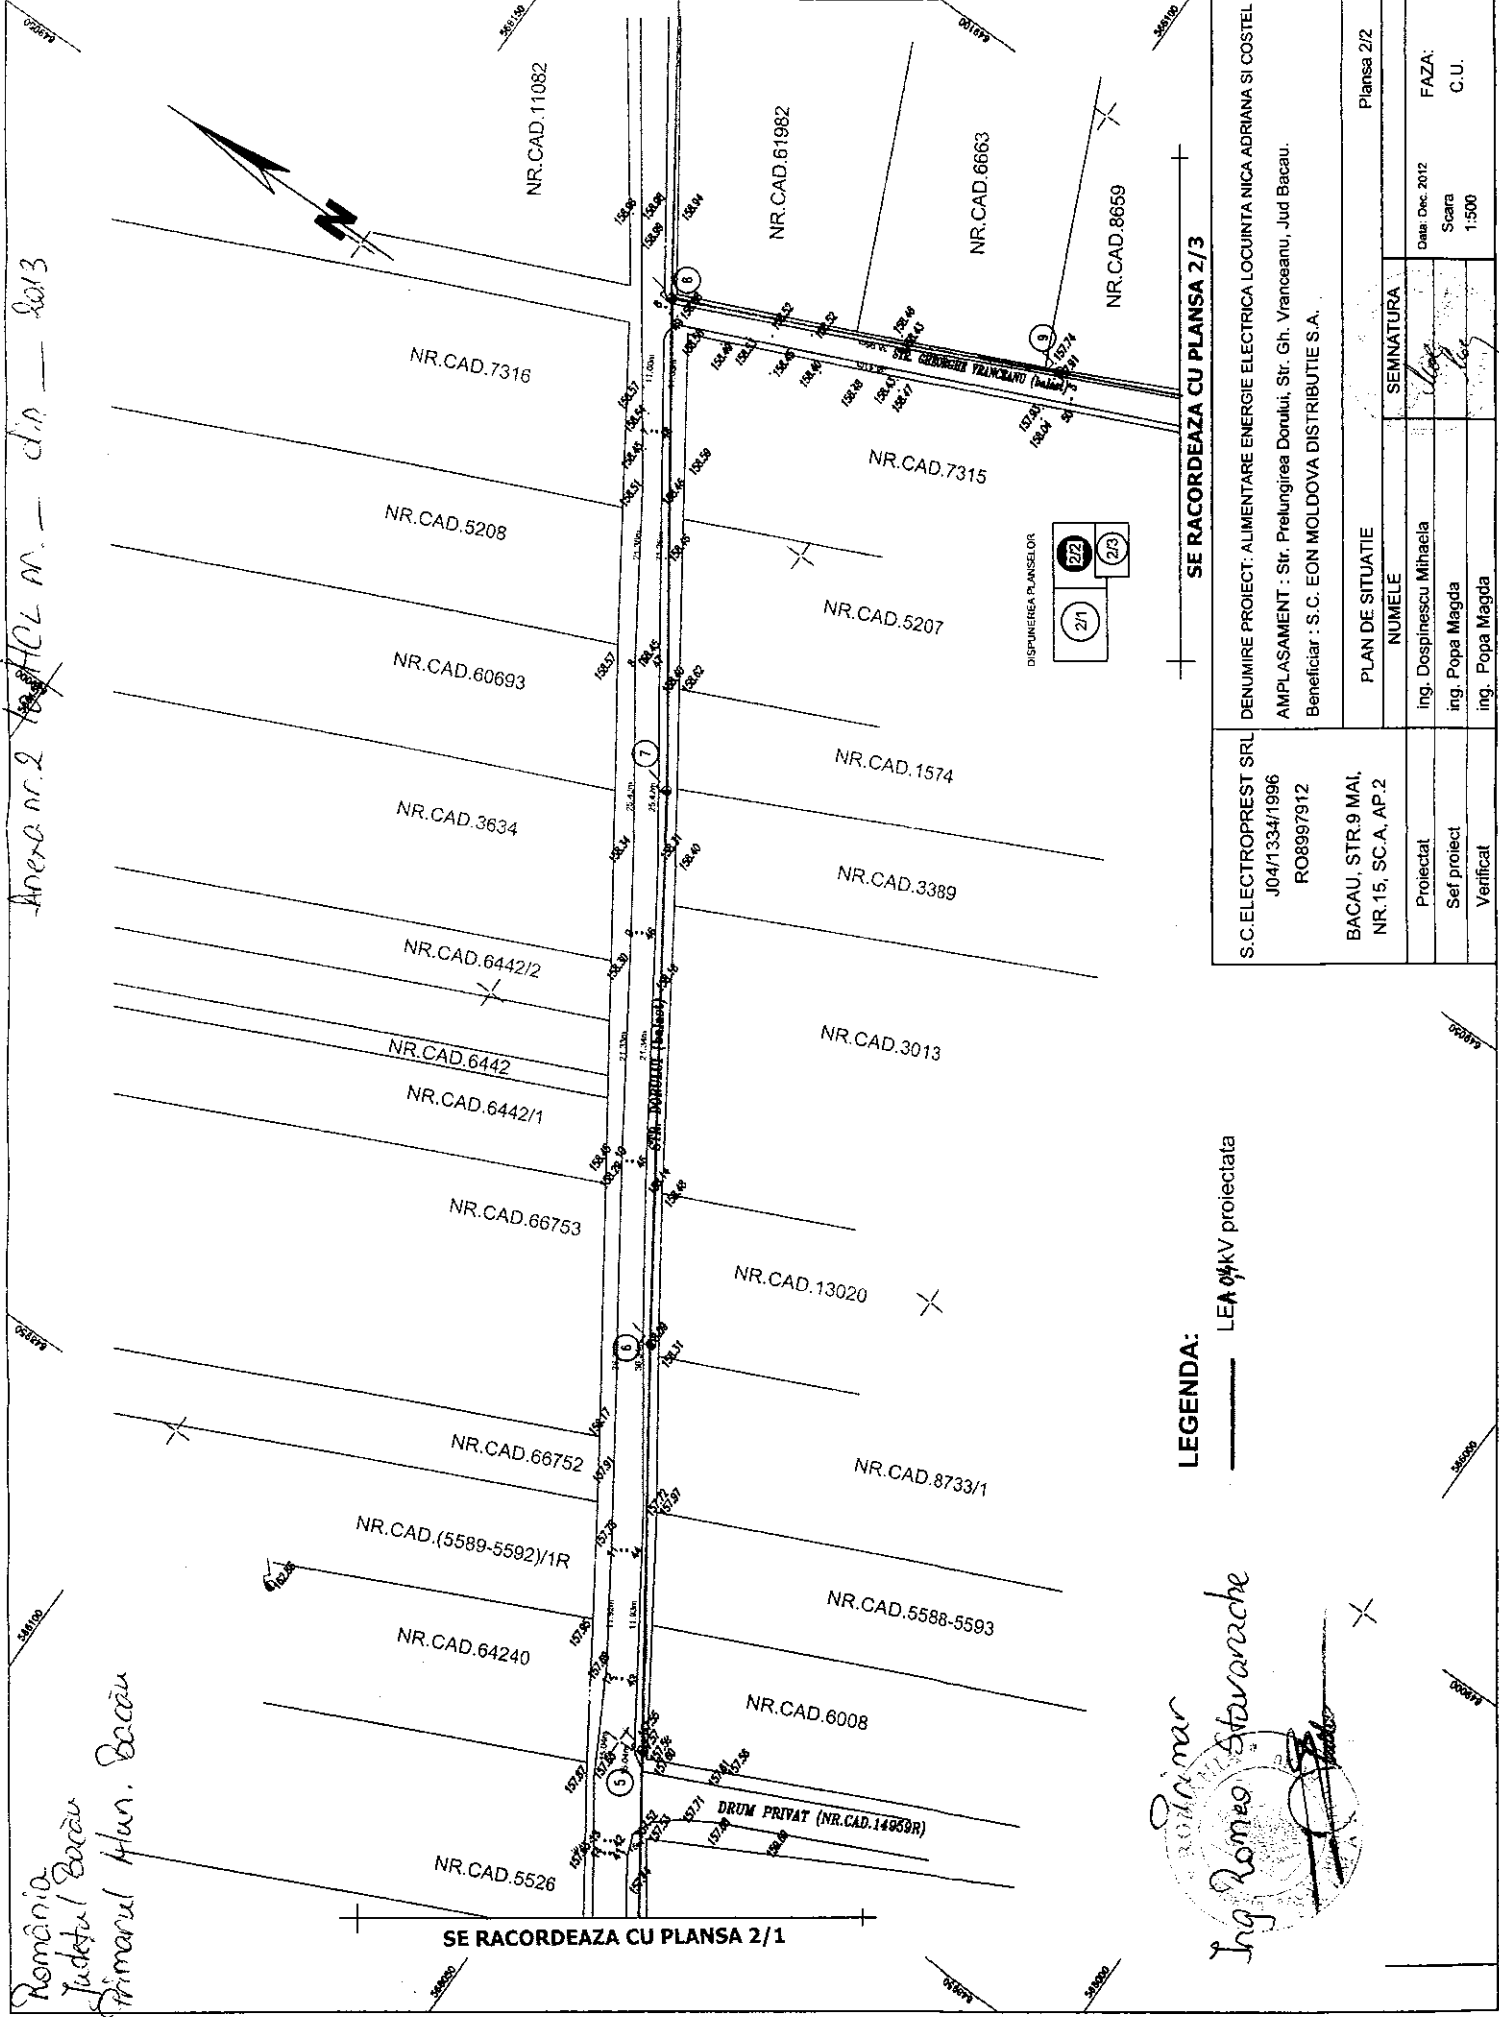

LEGENDA:
LEA 0.4kV proiectata


Ing. Romeo Stavarache

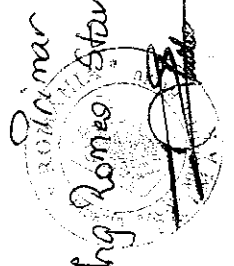

S.C. ELECTROPREST SRL J04/1334/1996 RO8997912 BACĂU, STR. 9 MAI, NR. 15, SC. A, AP. 2		DENUMIRE PROIECT: ALIMENTARE ENERGIE ELECTRICA LOCUINTA NICA ADRIANA SI COSTEL AMPLASAMENT: Str. Prelungirea Dorului, Str. Gh. Vranceanu, Jud Bacău. Beneficiar: S.C. EON MOLDOVA DISTRIBUTIE S.A.	
Proiectat	ing. Dospinescu Mihaela	SEMNATURA	Planșa 2/2
Șef proiect	ing. Popa Magda		FAZA: C.U.
Verificat	ing. Popa Magda		Data: Dec. 2012 Scara 1:500

Anexa nr. 3 la HCL nr. — din — 2013

România
Judetul Bacău
Primarul Mun. Bacău

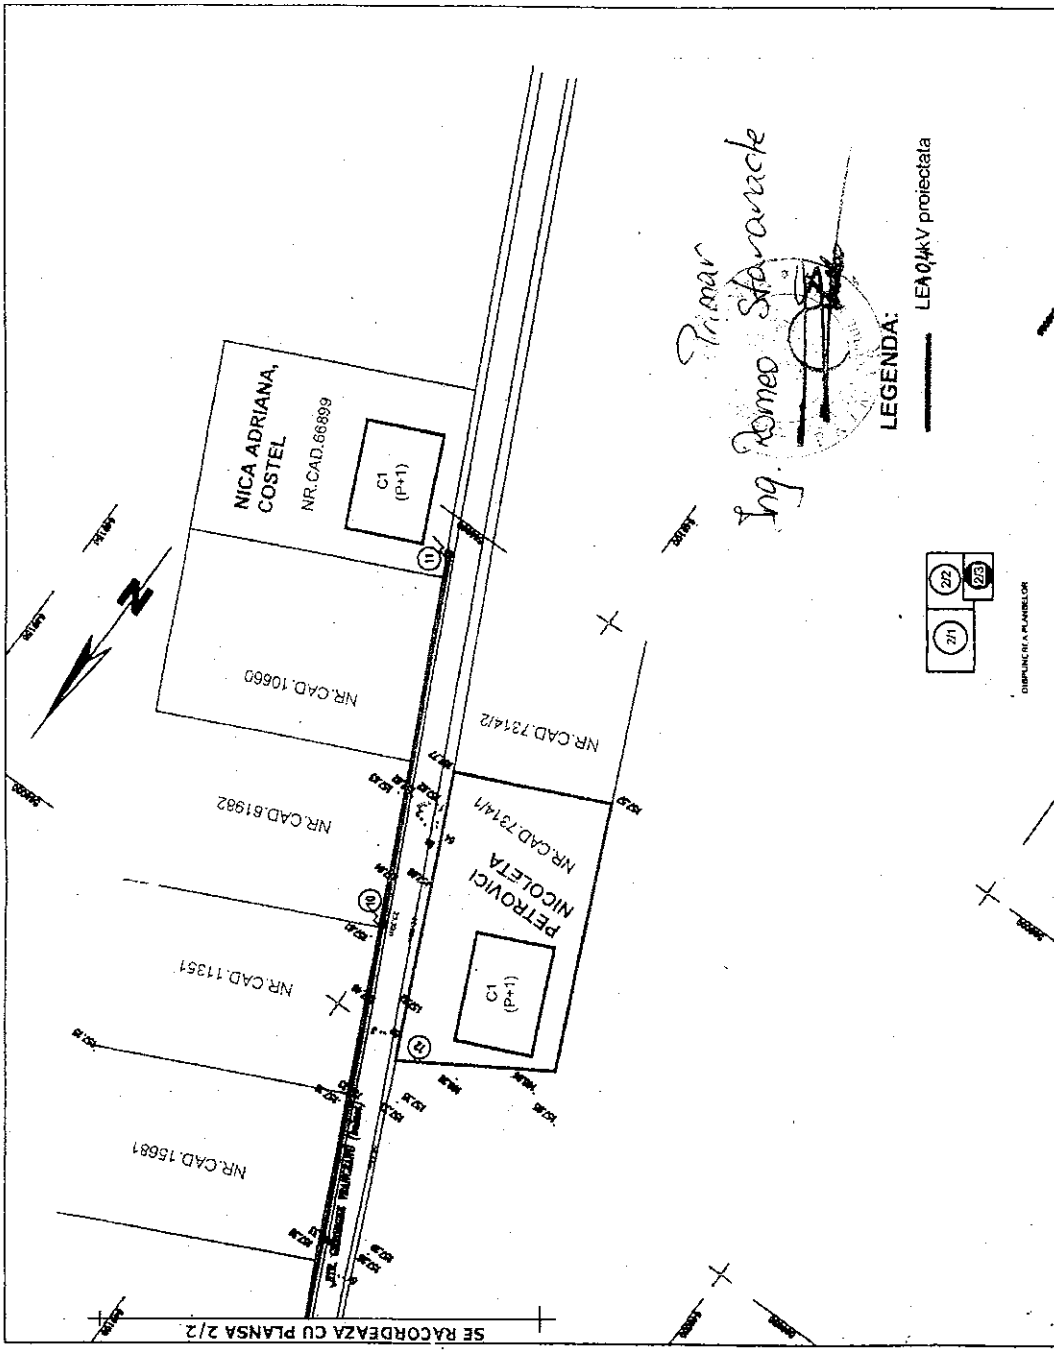

S.C. ELECTROPREST SRL J041334/1986 RO8897912		DENUMIRE PROIECT: ALIMENTARE ENERGIE ELECTRICA LOCUINTA MICA ADR/ADR COSTEL	
BACAU, STR. 3 MAI, NR.15, S.C.A, AP 2		AMPLASAMENT: Str. Prelungirea Dorului, Str. Gh. Vranceanu, Jud Bacau.	
Proiectat Sef proiect Verificat		Beneficiar: S.C. EON MOLDOVA DISTRIBUTIE S.A.	
PLAN DE SITUATIE		PLANSA 2/3	
NUMERE		SEMNRATURA	
Ing. Dospinescu Mihaela		[Signature]	
Ing. Popa Magda		[Signature]	
Ing. Popa Magda		[Signature]	
Date: Oct. 2012		FAZA:	
Scara 1:500		C.U.	

AVIZ DE LEGALITATE

la proiectul de hotărâre privind aprobarea dreptului de uz, către EON Moldova Distribuție, pe durata existenței capacității energetice, asupra suprafeței de teren de 11 mp, situată pe str. Prelungirea Dorului și str. Gheorghe Vrânceanu, Bacău și a dreptului de servitute pe durata realizării lucrărilor necesare montării cablului electric subteran, asupra suprafeței de teren de 259 mp aparținând domeniului public al municipiului Bacău

Proiectul de hotărâre cu titlul de mai sus a fost elaborat în baza:

- Prevederilor art. 12 alin. (2) lit. „a” și „c”, alin. (4) din Legea nr. 123/ 2012 a energiei electrice și a gazelor naturale, actualizată, care precizează:

Art. 12 (2) Asupra terenurilor și bunurilor proprietate publică sau privată a altor persoane fizice ori juridice și asupra activităților desfășurate de persoane fizice sau juridice în vecinătatea capacității energetice se instituie limitări ale dreptului de proprietate în favoarea titularilor autorizațiilor de înființare și de licențe care beneficiază de:

a) dreptul de uz pentru executarea lucrărilor necesare realizării, relocării, re tehnologizării sau desființării capacității energetice, obiect al autorizației;

c) servitutea de trecere subterană, de suprafață sau aeriană pentru instalarea/desființarea de rețele electrice sau alte echipamente aferente capacității energetice și pentru acces la locul de amplasare a acestora, în condițiile legii;

(4) Exercițarea drepturilor de uz și servitute asupra proprietăților statului și ale unităților administrativ-teritoriale afectate de capacitățile energetice se realizează cu titlu gratuit, pe toată durata existenței acestora.

- Prevederilor art. 36 (2) lit. „c”, alineatul (5) lit. „a” din Legea nr. 215/ 2001, a administrației publice locale, republicată și ulterior modificată și completată, care precizează:

Art. 36 (2) Consiliul local exercită următoarele categorii de atribuții:

c) atribuții privind administrarea domeniului public și privat al comunei, orașului sau municipiului;

Art. 36 (5) În exercitarea atribuțiilor prevăzute la alin. (2) lit. c), consiliul local:

a) hotărăște darea în administrare, concesionarea sau închirierea bunurilor proprietate publică a comunei, orașului sau municipiului, după caz, precum și a serviciilor publice de interes local, în condițiile legii;

- Prevederilor art. 47 și ale art. 117 lit. „a” și 124 din Legea nr. 215/ 2001 a administrației publice locale, republicată și ulterior modificată și completată, care precizează:

Art. 47 Hotărârile consiliului local se semnează de președintele de ședință, ales în condițiile prevăzute la art. 35, și se contrasemnează, pentru legalitate, de către secretar. În cazul în care președintele de ședință lipsește sau refuză să semneze, hotărârea consiliului local se semnează de 3-5 consilieri locali.


Art. 117 Secretarul unității administrativ-teritoriale îndeplinește, în condițiile legii, următoarele atribuții:

a) avizează, pentru legalitate, dispozițiile primarului și ale președintelui consiliului județean, hotărârile consiliului local, respectiv ale consiliului județean.


Art. 124 Consiliile locale și consiliile județene pot da în folosință gratuită, pe termen limitat, bunuri mobile și imobile proprietate publică sau privată locală ori județeană, după caz, persoanelor juridice fără scop lucrativ, care desfășoară activitate de binefacere sau de utilitate publică ori serviciilor publice.

- și-l avizăm favorabil

SECRETARUL MUNICIPIULUI BACĂU
NICOLAE-OVIDIU POPOVICI

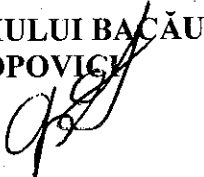

ȘEF SERVICIU
CORNELIU GAVRILESCU

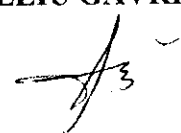

7

ROMÂNIA
JUDEȚUL BACĂU
PRIMĂRIA MUNICIPIULUI BACĂU
VICEPRIMARUL MUNICIPIULUI BACĂU
SERVICIUL ADMINISTRAREA ȘI INVENTARIEREA
PATRIMONIULUI FOND LOCATIV ȘI ÎNDRUMARE ASOCIAȚII DE
PROPRIETARI
SERVICIUL REȚELE ȘI ILUMINAT PUBLIC

Raport

al compartimentelor de resort din cadrul aparatului de specialitate al primarului la proiectul de hotărâre privind aprobarea dreptului de uz, către EON Moldova Distribuție, pe durata existenței capacității energetice, asupra suprafeței de teren de 11 mp, situată pe str. Prelungirea Dorului și str. Gheorghe Vrânceanu, Bacău și a dreptului de servitute pe durata realizării lucrărilor necesare montării cablului electric subteran, asupra suprafeței de teren de 259 mp aparținând domeniului public al municipiului Bacău

Proiectul de hotărâre privind aprobarea dreptului de uz, către EON Moldova Distribuție, pe durata existenței capacității energetice, asupra suprafeței de teren de 11 mp, situată pe str. Prelungirea Dorului și str. Gheorghe Vrânceanu, Bacău și a dreptului de servitute pe durata realizării lucrărilor necesare montării cablului electric subteran, asupra suprafeței de teren de 259 mp aparținând domeniului public al municipiului Bacău, respectă prevederile art. 36 (2), lit. „c” din Legea nr. 215/ 2001, a administrației publice locale, republicată și actualizată precum și ale Legii nr. 123/ 2012 a energiei electrice și a gazelor naturale, actualizată.

În sensul celor arătate mai sus, avizăm favorabil acest proiect de hotărâre:

VICEPRIMAR,
SUȘTAC MIHAI




ȘEF SERVICIU,
PIRCU GAVRIL



ȘEF SERVICIU
OTETEA TOADER



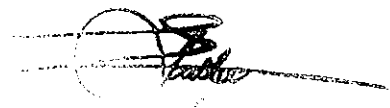

REFERAT

Având în vedere adresa primită de la EON MOLDOVA DISTRIBUȚIE SA prin care ne informează că au în derulare obiectivul „Alimentare cu energie electrică locuință Nica Adriana și Costel, str. Gh.Vrânceanu nr.15 Bacău” și solicită acordarea dreptului de uz pentru executarea lucrărilor necesare realizării capacităților energetice asupra unei suprafețe totale de 270mp teren, ***propunem promovarea unei hotărâri în Consiliul Local al Municipiului Bacău privind aprobarea dreptului de uz către EON MOLDOVA DISTRIBUȚIE S.A., pe durata existenței capacităților energetice, asupra suprafeței de teren de 11mp, necesar amplasării unui număr de 11 stâlpi al LEA 0,4kV, situat în municipiul Bacău, pe str. Prelungirea Dorului și str. Gh.Vrânceanu, aparținând domeniului public al municipiului Bacău, delimitat conform planurilor de situație anexate.***


Totodată, este necesar și aprobarea dreptului de servitute către EON MOLDOVA DISTRIBUȚIE S.A., pe durata realizării lucrărilor necesare montării cablului electric subteran, asupra unei suprafețe de teren de 259mp, situat în municipiul Bacău, pe str. Prelungirea Dorului și str. Gh.Vrânceanu, aparținând domeniului public al municipiului Bacău, delimitat conform planurilor de situație anexate.

După executarea lucrărilor terenul ocupat temporar va fi adus la starea inițială prin grija constructorului.


Dreptul de uz asupra proprietăților unităților administrativ-teritoriale afectate de capacitățile energetice, este reglementat în cadrul Legii nr.123/2012 a energiei electrice și a gazelor naturale.

Față de cele prezentate, vă rugăm dispuneți.

Șef serviciu S.A.I.P.F.L.I.A.P./
Ing. GAVRIL PIRCU

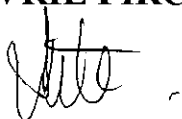


Șef Serviciu Rețele și Iluminat Public
Ing. TOADER OȚETEA

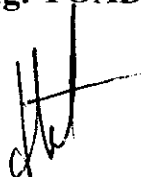

E.ON Moldova Distribuție S.A., Str. Ciurchi, nr. 146-160

PRIMĂRIA MUNICIPIULUI BACĂU

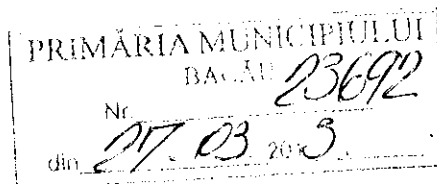

**Referitor la obținerea autorizației de construire pentru lucrarea :
Alimentare cu energie electrică - locuința Nica Adriana și Costel, Str.
Gh. Vranceanu, Nr.15, Bacău de pe raza Primăriei Municipiului Bacău**

În vederea executării lucrării --- **Alimentare cu energie electrică - locuința Nica Adriana și Costel, Str. Gh. Vranceanu, Nr.15, Bacău** vă rugăm să supuneți aprobării Consiliului Local Bacău transmiterea în folosință gratuită către SC E.ON Moldova Distribuție SA , pe durata existenței capacităților energetice, a suprafeței de **270 mp teren , reprezentând terenul ocupat de 11 stalpi și rețeaua electrică aferentă (lungime rețea = 450 ml) situați pe pe str. Prelungirea Dorului și str. Gheorghe Vranceanu, conform planului de situație anexat.**

Mentionăm ca rețeaua electrică care face obiectul acestui proiect va ocupa:
- **11 mp de teren, suprafața ocupată definitiv de fundațiile celor 11 stalpi și**
- **259 mp de teren, suprafața ocupată temporar, pe durata execuției lucrărilor.**

Baza legală prin care solicităm transmiterea terenului aparținând domeniului public al municipiului Bacău este Legea nr. 215/2001, art. 124 a administrației publice locale , cu modificările și completările ulterioare și care stipulează :

Consiliile locale și consiliile județene pot da în folosință gratuită, pe termen limitat, bunuri mobile și imobile proprietate publică sau privată locală ori județeană, după caz, serviciilor publice.

Mentionăm ca serviciul de distribuție a energiei electrice este un serviciu public concesionat de EON Moldova Distribuție de la statul român în baza :

- Legii 318/2003 a energiei electrice , care prevede la art. 23 ca **„Pot face obiectul unei concesiuni energetice bunurile proprietate publică sau privată a statului, activitățile și serviciile publice de interes național din domeniul energiei electrice”** (Legea 318/2003 a fost abrogată de Legea 13/2007 a energiei electrice, articolul 25 rămânând neschimbat în noua lege).

- HGR nr. 1048 pentru aprobarea conținutului-cadru al caietului de sarcini, a contractului-cadru de concesiune și a procedurii pentru acordarea concesiunii serviciului public privind distribuția energiei electrice.

Contractul de concesiune încheiat are nr. 5 din 20 iunie 2005 și prevede la obiectul contractului, art. 2, al. 2.1., lit. (i) **„ prestarea serviciului public tuturor utilizatorilor rețelelor de distribuție a energiei electrice”.**

E.ON Moldova Distribuție S.A.

Str. Ciurchi, nr. 146-150
Cod 700359 . Ias:
www.eon-moldova.com

Manuela Frincu
T +40-232-405285
F +40-232-405487
M +40 0728 990 189

Președinte Consiliul de
Administrație
Marc-Daniel Buck

Director General
Cătălin Drăgoi
Livioara Sujdea (adj.)

Sediul social Bacău
Judecătoria Bacău
CUI RO14493197
RC JO4/162/05.03.2002

Banca: BCR Bacău
Cont:
RO11RNCB00260063517700
03
Capital subscris și vărsat:
499.736.120 RON

Mai mult Legea energiei electrice nr. 13/2007, cu modificarile si completarile ulterioare stipuleaza la art. 16 :

Drepturile si obligatiile care decurg din autorizatia de infiintare si din licente

(1) Lucrarile de realizare si retehnologizare ale capacitatilor energetice pentru care se acorda autorizatii, precum si activitatile si serviciile pentru care se acorda licente **sunt de interes public**, cu exceptia celor care sunt destinate exclusiv satisfacerii consumului propriu al titularului autorizatiei sau licentei.

(2) Asupra terenurilor si bunurilor proprietate publica sau privata a altor persoane fizice ori juridice si asupra activitatilor desfasurate de persoane fizice sau juridice in vecinatatea capacitatii energetice, titularii autorizatiilor de infiintare si titularii licentelor **beneficiaza, in conditiile legii, pe durata lucrarilor de realizare si retehnologizare**, respectiv de functionare a capacitatii energetice, de urmatoarele drepturi :

a) dreptul de uz pentru executarea lucrarilor necesare realizarii sau retehnologizarii capacitatii energetice, obiect al autorizatiei;

(4) Exercitarea drepturilor de uz si servitute asupra proprietatilor statului si ale unitatilor administrativ-teritoriale afectate de capacitatile energetice se realizeaza cu titlu gratuit pe toata durata existentei acestora.


(12) Titularii de autorizatii si licente, beneficiari ai drepturilor de uz si de servitute asupra proprietatii publice sau private a statului si a unitatilor administrativ-teritoriale, sunt scutiti de plata de taxe, impozite si alte obligatii de plata, instituite de autoritatile publice centrale si locale.

La Finalizarea lucrarii terenul ocupat temporar pe durata executiei lucrarilor va fi adus la starea initiala de catre constructorul lucrarii , acest lucru fiind stipulat in contractul de executie incheiat intre firma S.C.Electroprest SRL si E.ON Moldova Distributie SA.

Mentionam ca acordul Consiliului Local al primariei Municipiului Bacau este necesar pentru obtinerea de catre societatea S.C.Electroprest SRL a autorizatiei de construire in numele SC E.ON Moldova Distributie SA pentru executia lucrarii „Alimentare cu energie electrica - locuinta Nica Adriana si Costel, Str. Gh. Vranceanu, Nr.15, Bacau”.

In speranta ca veti da curs solicitarii noastre va multumim pentru intelegere si colaborare.

Cu stima,
Sef COR Bacau,
Ing. Cristi Chitic

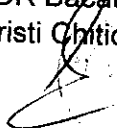

PRIMARIA MUNICIPIULUI BACAU
DIRECTIA DE DRUMURI PUBLICE
SERVICIUL DRUMURI RELETE SI ILUMINAT
NR. 23692 / 23.04.2013

CATRE,
S.A.I.P.F.L.I.A.P.

Avand in vedere ca str. Ghe. Vranceanu aflata in cartierul Serbanesti este situata intr-o zona periferica a municipiului Bacau unde toate retelele de distributie a energiei electrice sunt in sistem aerian, consideram ca in aceasta situatie d-l Nica Costel poate sa-si execute extinderea retelei tot in sistem aerian prin amplasarea unui numar de 11 stalpi pe domeniul public la limita proprietatilor in conditiile legii.

Avantajul in acest caz a celor 11 stalpi montati pe domeniul public si la limita de proprietate consta in faptul ca se poate dezvolta ulterior si iluminatul public pe acesti stalpi prin montarea corpurilor de iluminat corespunzatoare

DIRECTOR DDP
ing. Florin Matcuta



SEF SERVICIU
ing. Toader otetea



E:WEB
D:VA2/2EX

ROMÂNIA
JUDEȚUL BACĂU
PRIMĂRIA MUNICIPIULUI BACĂU
S.A.I.P.F.L.I.A.P.
Nr. 23692 din 18.04.2013

D-ua Bolocan
[Signature]

Către,

**DIRECȚIA DRUMURI PUBLICE
SERVICIUL DRUMURI, REȚELE ȘI ILUMINAT**

Vă remitem documentația transmisă prin adresa nr.23692/17.04.2013, cu rugămintea de a analiza cele solicitate și a ne transmite punctul dumneavoastră de vedere, conform rezoluției dl.viceprimar.

Cu respect,

ȘEF SERVICIU!
ING. GAVRIL PIRCU

[Signature]

N.D./N.D./DS.III-A-1

N.D. [Signature]


PRIMARIA MUNICIPIULUI BACAU
SERVICIUL DRUMURI REȚELE ȘI ILUMINAT
NR. 23692/17.04.2013

CATRE,

S.A.I.P.F.L.I.A.P.

Va inaintam adresa nr. 23693/27.03.2013 (si documentatia aferenta), primita de la S.C. E-ON MOLDOVA SA prin care se solicita Hotarare a Consiliului Local pentru transmiterea in folosinta gratuita catre aceasta a unei suprafete de 11mp, pentru lucrare de alimentare cu energie electrica a locuintei dl. Nica Costel din str. Ghe Vranceanu nr. 15, in vederea demararii procedurii.

SEF SERVICIU
ING. TOADER OTETEA

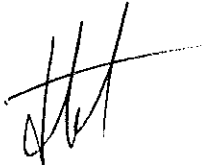

I:WEB
D:VA2/2EX