



PRIMĂRIA MUNICIPIULUI BACĂU

Județul Bacău, România

Str. Mărășești nr.6, Bacău, 600017
E-mail: primaria@primariabacau.ro



Tel : (+40) 234 581849
Fax: (+40) 234 588757



SERVICIUL ADMINISTRATIE PUBLICĂ LOCALĂ ȘI REGISTRUL AGRICOL NR. 1 DIN 20.12.2012

Prezentul proiect de hotărâre a fost înaintat pentru întocmirea raportului în vederea avizării la Comisia de specialitate nr. 1 – Comisia pentru activități economico-financiare, buget, investiții, la Comisia de specialitate nr.2 - Comisia pentru amenajarea teritoriului și urbanism, administrarea patrimoniului și agricultură , la Comisia de specialitate nr. 3 - Comisia pentru comerț, turism, servicii publice și transport urban, gospodărie comunală și energie termică, la Comisia de specialitate nr.4 – Comisia pentru activități social-culturale, culte, învățământ, sănătate, familie, muncă și protecție socială, protecție copii, sport și ocrotirea monumentelor istorice, protecția mediului și reconstrucție ecologică și la Comisia de specialitate nr.5 – Comisia pentru activitate juridică și disciplină, administrație publică, apărarea ordinii publice, respectarea drepturilor și libertăților cetățenești. .

Amendamentele pe care le veți formula vor fi depuse la camera 48, în cel mai scurt timp.

SECRETARUL MUNICIPIULUI BACĂU,
NICOLAE-OVIDIU POPOVICI

ȘEF SERVICIU,
RODICA-FLORENTINA TAMBA

AM/Ds.I-A-4/ex.1

ROMÂNIA
JUDEȚUL BACĂU
VICEPRIMARUL MUNICIPIULUI BACĂU

EXPUNERE DE MOTIVE

la proiectul de hotărâre privind modificarea și completarea inventarului centralizat al domeniului privat al municipiului Bacău înscris prin HCL nr. 199/2003 cu modificările și completările ulterioare


Prin H.C.L. nr. 430/ 2009, s-a aprobat actualizarea inventarului bunurilor care aparțin domeniului privat al municipiului Bacău înscris prin H.C.L. nr. 199/ 2003.

În urma verificărilor efectuate în teren, s-a constatat existența unor bunuri- clădire + teren care nu sunt evidențiate în inventarul bunurilor care aparțin domeniului public sau privat, de aceea solicităm aprobarea completării inventarului domeniului privat în sensul înscrierii acestor bunuri.

De asemenea, în urma Sentinței Civile nr. 7819/ 11.10.2012 pronunțată în dosarul nr. 19519/180/2011 este necesară înscrierea în inventarul domeniului privat al municipiului Bacău și a terenului amplasat pe str. Milcov, nr. 81.

Vă rugăm să analizați și să adoptați proiectul de hotărâre, în forma prezentată

VICEPRIMARUL MUNICIPIULUI BACĂU,
DRAGOȘ LUCIAN

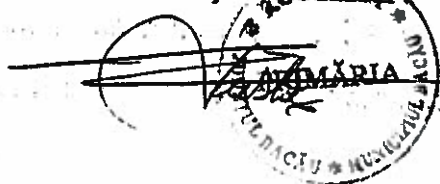

PROIECT DE HOTĂRÂRE
privind completarea inventarului centralizat al domeniului privat al
municipiului Bacău însoțit prin HCL nr. 199/ 2003 cu modificările și
completările ulterioare

CONSILIUL LOCAL AL MUNICIPIULUI BACAU

Având în vedere :

- Prevederile art. 4 din Legea nr. 213/ 1998, privind bunurile proprietate publică, actualizată;
 - Prevederile art. 47 și art. 117 lit. „a” din Legea nr. 215/ 2001 privind administrația publică locală republicată, ulterior modificată și completată;
 - Referatele nr. 78488/ 09.11.2012 și nr. 78527/ 12.12.2012 ale Serviciului Administrarea și Inventarierea Patrimoniului, Fond Locativ și Îndrumare Asociații de Proprietari;
 - Nota Internă nr. 45720/ 11.12.2012 a Serviciului Juridic și Aplicarea Legilor Proprietății;
 - Hotărârea Consiliului Local al Municipiului Bacău nr. 199/ 2003 prin care s-a însoțit inventarul bunurilor care alcătuiesc domeniul privat al municipiului Bacău, completată;
 - Expunerea de motive a Viceprimarului Municipiului Bacău;
- În baza dispozițiilor art. 36 alin. (2) lit. „c” din Legea nr. 215/ 2001 a administrației publice locale republicată și ulterior modificată și completată:

H O T Ă R Ă Ș T E

ART. 1. – Se aprobă completarea inventarului centralizat al domeniului privat al municipiului Bacău însoțit prin HCL nr. 199/ 2003 cu modificările și completările ulterioare, în sensul înscrierii unei clădiri și a două terenuri, după cum urmează:

1. clădire în suprafață construită de 595,8 mp și suprafață desfășurată de 1191,6 mp situată în intravilanul municipiului Bacău, str. Letea nr. 32, nr. cadastral 4783;
2. teren în suprafață de 3755 mp situat în intravilanul municipiului Bacău, str. Letea, nr. 32, aferent clădirii de la punctul 1;
3. teren în suprafață de 721,94 mp situat în intravilanul municipiului Bacău, str. Milcov, nr. 81.

ART. 2. – Celelalte prevederi ale Hotărârii Consiliului Local al Municipiului Bacău nr. 199/ 2003 sunt și rămân în vigoare.

ART. 3. – Hotărârea va fi comunicată Serviciului Administrarea și Inventarierea Patrimoniului, Fond Locativ și Îndrumare Asociații de Proprietari și Direcției Economice.

VICEPRIMAR,
DRAGOȘ LUCHIAN

ROMÂNIA
JUDEȚUL BACĂU
SECRETARUL MUNICIPIULUI BACĂU
SERVICIUL JURIDIC ȘI APLICAREA LEGILOR PROPRIETĂȚII

AVIZ DE LEGALITATE

la proiectul de hotărâre privind modificarea și completarea inventarului centralizat al domeniului privat al municipiului Bacău însoțit prin HCL nr. 199/ 2003 cu modificările și completările ulterioare

Proiectul de hotărâre cu titlul de mai sus a fost elaborat în baza:

- Prevederile art. 4 din Legea nr. 213/ 1998, privind bunurile proprietate publică, care precizează:

Art. 4 Domeniul privat al statului sau al unitatilor administrativ-teritoriale este alcătuit din bunuri aflate în proprietatea lor și care nu fac parte din domeniul public.

Asupra acestor bunuri statul sau unitatile administrativ-teritoriale au drept de proprietate privata.

- Prevederilor art. 47 și ale art. 117 lit. „a” din Legea nr. 215/ 2001, a administrației publice locale, republicată și ulterior modificată și completată, care precizează:

Art. 47 Hotărârile consiliului local se semnează de președintele de ședință, ales în condițiile prevăzute la art. 35, și se contrasemnează, pentru legalitate, de către secretar. În cazul în care președintele de ședință lipsește sau refuză să semneze, hotărârea consiliului local se semnează de 3-5 consilieri locali.

Art. 117 Secretarul unității administrativ-teritoriale îndeplinește, în condițiile legii, următoarele atribuții:

a) avizează, pentru legalitate, dispozițiile primarului și ale președintelui consiliului județean, hotărârile consiliului local, respectiv ale consiliului județean;

- Dispozițiilor art. 36 alin. (2) lit. „c” din Legea nr. 215/ 2001, a administrației publice locale, republicată și ulterior modificată și completată, care precizează:

Art. 36 (2) Consiliul local exercită următoarele categorii de atribuții:


c) atribuții privind administrarea domeniului public și privat al comunei, orașului sau municipiului;

- și-l avizăm favorabil

SECRETARUL MUNICIPIULUI BACĂU
NICOLAE-OVIDIU POPOVICI



ȘEF SERVICIU
GĂVRILESCU CORNELIU

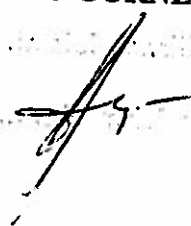

**ROMÂNIA
JUDEȚUL BACĂU
PRIMARIA MUNICIPIULUI BACĂU
VICEPRIMARUL MUNICIPIULUI BACĂU
SERVICIUL ADMINISTRARE ȘI INVENTARIEREA
PATRIMONIULUI, FOND LOCATIV ȘI
ÎNDRUMARE ASOCIAȚII DE PROPRIETARI**


RAPORT

**al compartimentelor de resort din cadrul aparatului de specialitate al primarului
la proiectul de hotărâre privind completarea inventarului centralizat al
domeniului privat al municipiului Bacău însușit prin HCL nr. 199/ 2003 cu
modificările și completările ulterioare**


Proiectul de hotărâre privind completarea inventarului centralizat al domeniului privat al municipiului Bacău însușit prin HCL nr. 199/ 2003 cu modificările și completările ulterioare respectă prevederile Legii nr. 215/ 2001 a administrației publice locale, republicată și actualizată, precum și ale Legii nr. 213/ 1998 privind bunurile proprietate publică, actualizată.

Avizăm favorabil proiectul de hotărâre.

**VICEPRIMAR,
DRAGOȘ LUCHIAN**

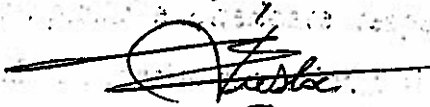


**ȘEF SERVICIU
PIRCU GAVRIL**

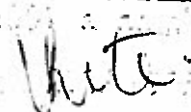

ROMÂNIA
JUDEȚUL BACĂU
PRIMĂRIA MUNICIPIULUI BACĂU
S.A.I.P.F.L.I.A.P.
NR. 78527 din 12.12.2012

APROBAT
PRIMAR
Ing. ROMEO STAVARACHE

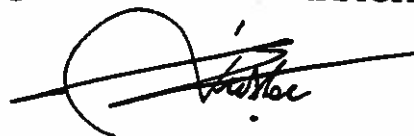


REFERAT

Având în vedere solicitarea venită din partea Serviciului Juridic și Aplicarea Legilor Proprietății cu nr.45720/11.12.2012 prin care ne transmite Sentința Civilă nr.7819/11.10.2012 în vederea luării tuturor măsurilor pentru înscrierea în inventarul Municipiului Bacău, a terenului în suprafață de 721,94mp situat în Bacău str. Milcov nr.81, în conformitate cu prevederile Legii nr. 215/2001 privind administrația publică locală, republicată propunem, promovarea unui proiect de hotărâre în Consiliul Local al Municipiului Bacău privind completarea inventarului centralizat al domeniului privat al municipiului Bacău însoțit prin H.C.L. nr.199/2003 și actualizat prin H.C.L. nr.430/2009, în sensul înscrierii imobilului – teren în suprafață de 721,94mp, situat în Bacău, str. Milcov nr.81.

Față de cele prezentate vă rugăm dispuneți.

ȘEF SERVICIU,
Ing. GAVRIL PIRCU

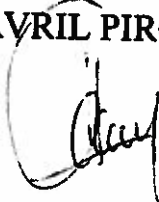

N.D./N.D./DS.III-A-1/EX.2

ROMÂNIA
JUDEȚUL BACĂU
PRIMĂRIA MUNICIPIULUI BACĂU
S.A.I.P.F.L.I.A.P.
NR. 78/2.8. din 09.11.2012

APROBAT
PRIMAR
Ing. ROMEO STAVARACHE

REFERAT

Având în vedere prevederile Legii nr. 215/2001 privind administrația publică locală, republicată, propunem promovarea unui proiect de hotărâre în Consiliul Local al Municipiului Bacău privind completarea inventarului domeniului privat al municipiului Bacău însoțit prin H.C.L. nr.199/2003 și actualizat prin H.C.L. nr.430/2009, cu bunurile imobile precizate în Anexa și delimitate conform planurilor de situație anexate.

Față de cele prezentate vă rugăm dispuneți.

ȘEF SERVICIU,
Ing. GAVRIL PIRCU



N.D./N.D./DS.III-A-1/EX.2

Trimit
14.12.2012


LISTA

cu imobilele propuse a completa și modifica inventarul domeniului privat al municipiului Bacău

NR. CRT.	Cod clasificare	DENUMIREA bunului	Elemente de identificare	Valoarea De inventar	Anul punerii în funcțiune/ dobândirii	Situația juridică
1.	1.6.2	Clădire	Sconstr.=595,8mp, Sdesf=1191,6mp, Str. Letea nr.32, nr.cad.4783 Regim înălțime P+1, Structură de rezistență din beton armat, pereți din cărămidă, acoperiș tip șarpantă din lemn+tablă, vecini: NE, E,S - S.C. CONBAC SA V-rețea de termoficare CET SA N.NV- alee acces	1.024.220lei val.la 30.06.2003, conf.HCL 199/2003	1993	Domeniu privat
2.	0	Teren aferent	S=3755mp, str. Letea nr.32, vecini: NE, E,S - S.C. CONBAC SA V-rețea de termoficare CET SA N.NV- alee acces	-	1993	Domeniu privat

Șef serviciu SAJPFLLAP,
ING. GAVRIL PIRCU



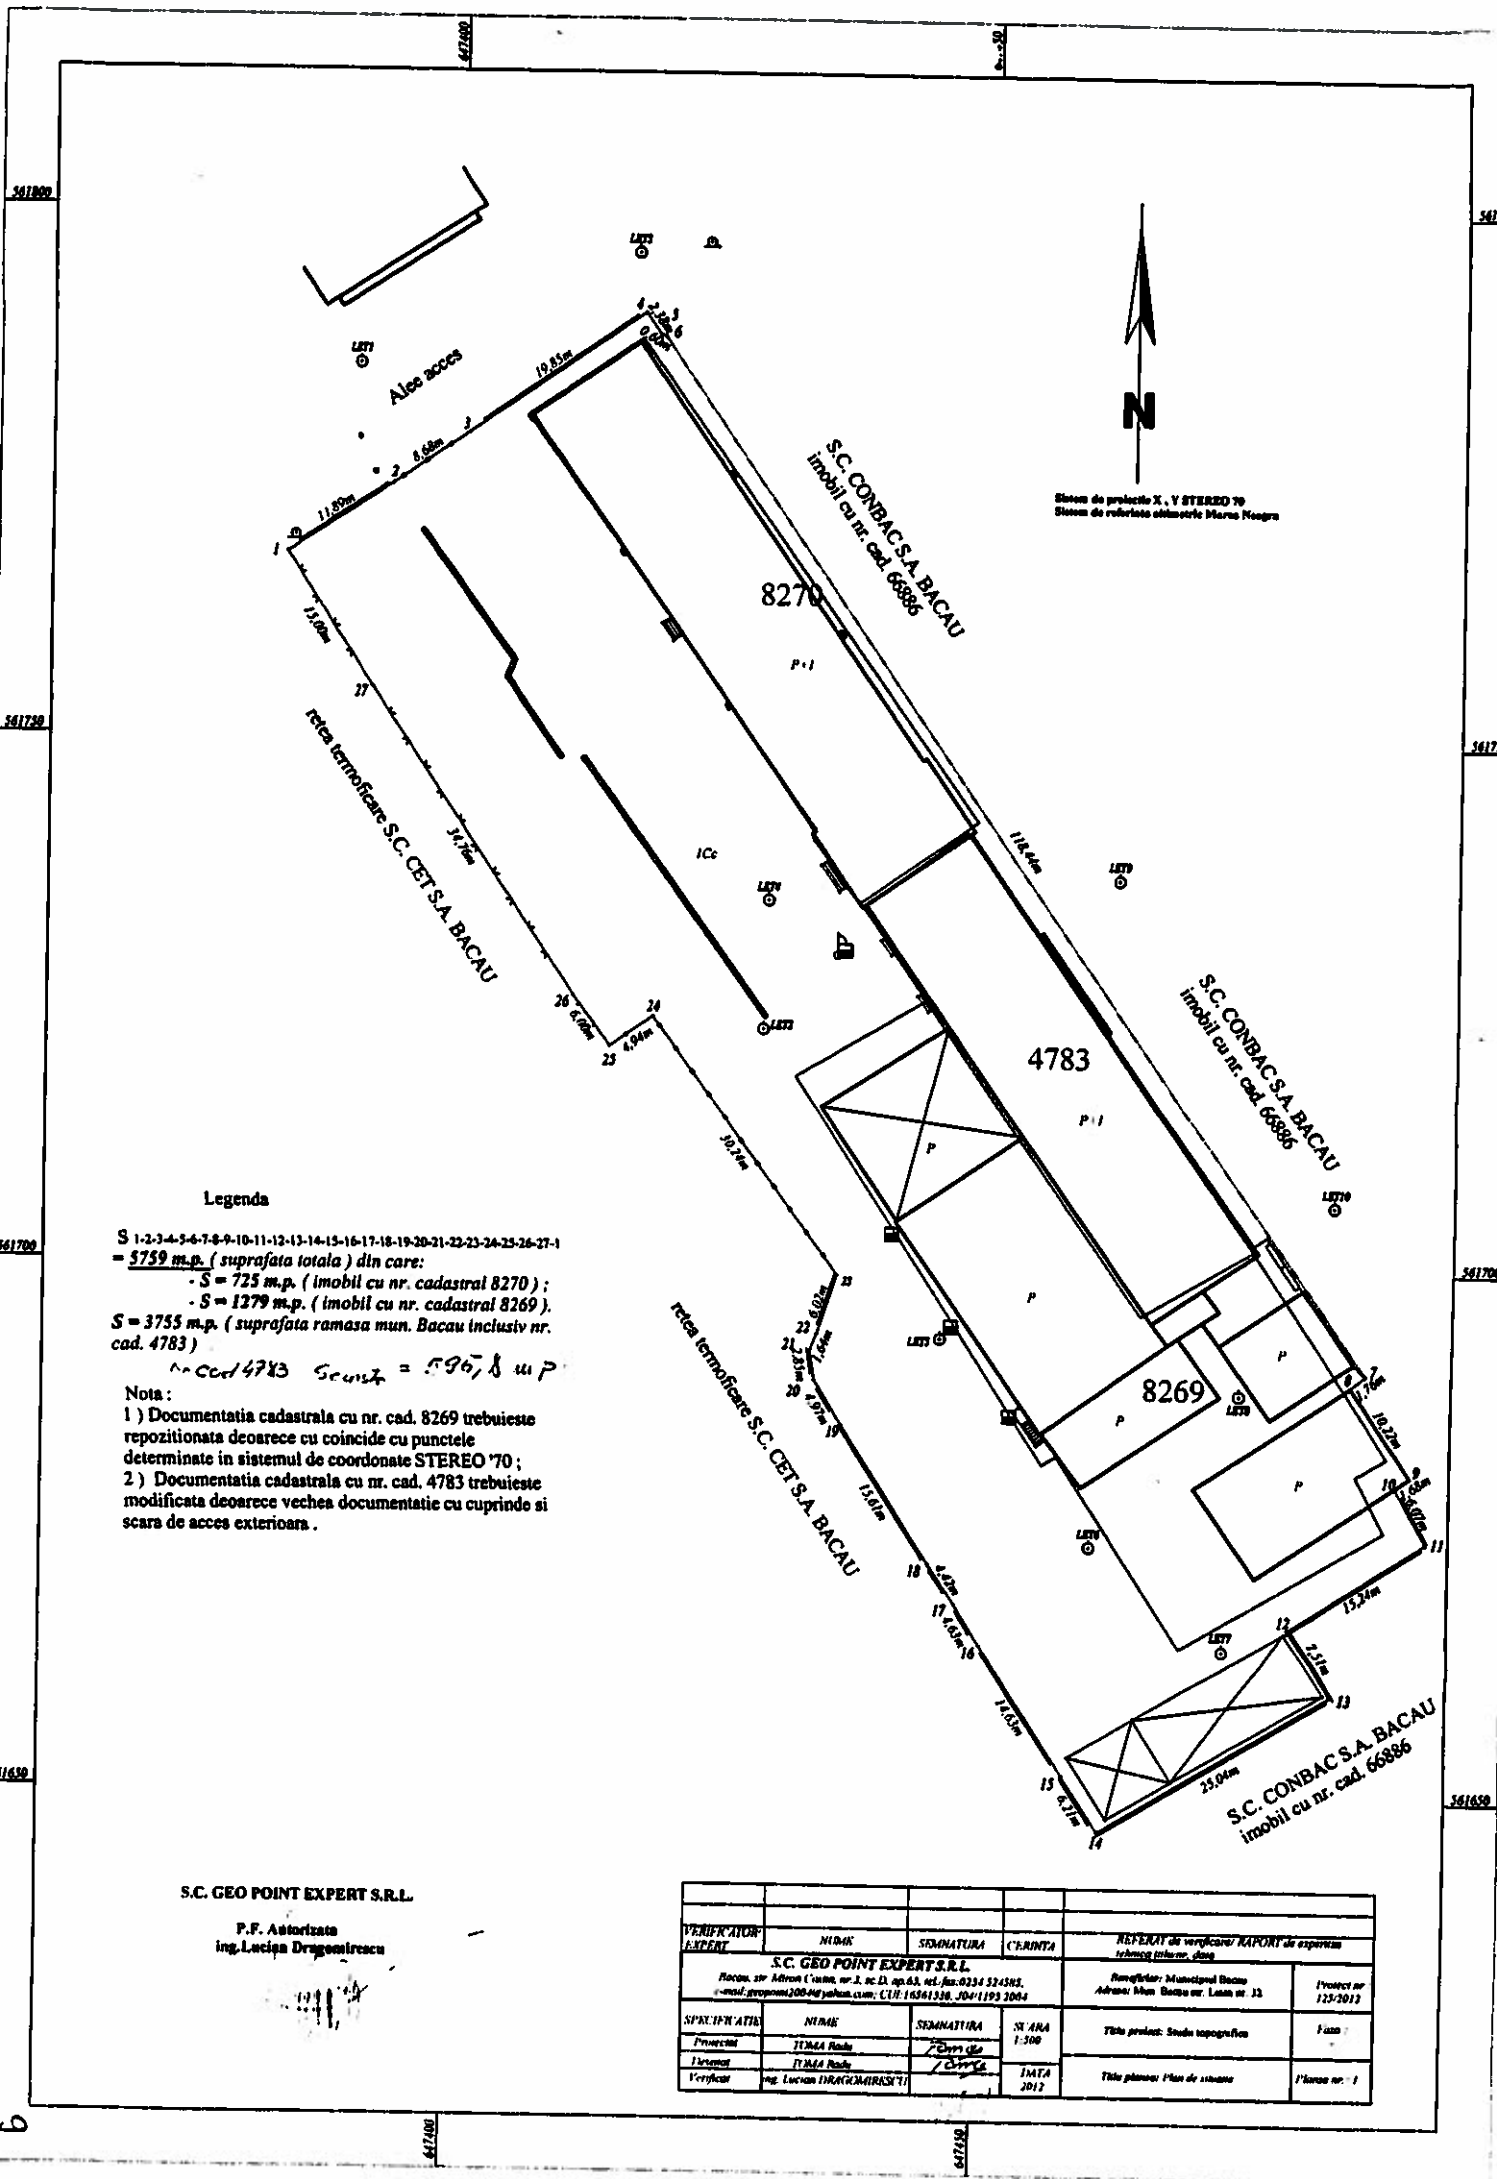

Sistem de proiectie X, Y STEREO 70
 Sistem de referinta astronomica Marcus Neagra

Legenda

S 1-2-3-4-5-6-7-8-9-10-11-12-13-14-15-16-17-18-19-20-21-22-23-24-25-26-27-1
 = 5759 m.p. (suprafata totala) din care:
 - S = 725 m.p. (imobil cu nr. cadastral 8270);
 - S = 1379 m.p. (imobil cu nr. cadastral 8269);
 S = 3755 m.p. (suprafata ramasa mun. Bacau inclusiv nr. cad. 4783)
 nr. Cad 4783 Scuza = 596,8 m.p.

Nota:
 1) Documentatia cadastrala cu nr. cad. 8269 trebuie repositionata deoarece coincide cu punctele determinate in sistemul de coordonate STEREO 70;
 2) Documentatia cadastrala cu nr. cad. 4783 trebuie modificata deoarece vechea documentatie cuprinde si scara de acces exteriora.

S.C. GEO POINT EXPERT S.R.L.

P.F. Autorizata
 Ing. Lucian Dragomirescu


VERIFICATOR EXPERT	NUMAR	SIGNATURA	CHIBRITA	REPERAY de verificare/ RAPORT de experienta tehnica (tabelari, date)
S.C. GEO POINT EXPERT S.R.L. Bacau, str. Adron (usm, nr. 2, sc. D, ap. 63, tel./fax: 0234 524382, e-mail: gpoint2004@yahoo.com, CUI: 16581338, JDA/1193/2004				Beneficiar: Municipal Bacau Adresa: Mun. Bacau str. Lenin nr. 13
SPRE/IN ATEN	NUMAR	SIGNATURA	SI ASA	Titlu proiect: Studiu topografic
Proiectant	ITMMA Radu	Dr. Radu	1:500	Scara:
Executant	ITMMA Radu	Dr. Radu	DATA	Titlu planou: Plan de situatie
Verificat	Ing. Lucian DRAGOMIRESCU		2012	F'locus nr: 1

PLAN DE INCADRARE IN ZONA

SCARA 1 : 5000



Nomenclatura : L-35-54-B-d-3-II

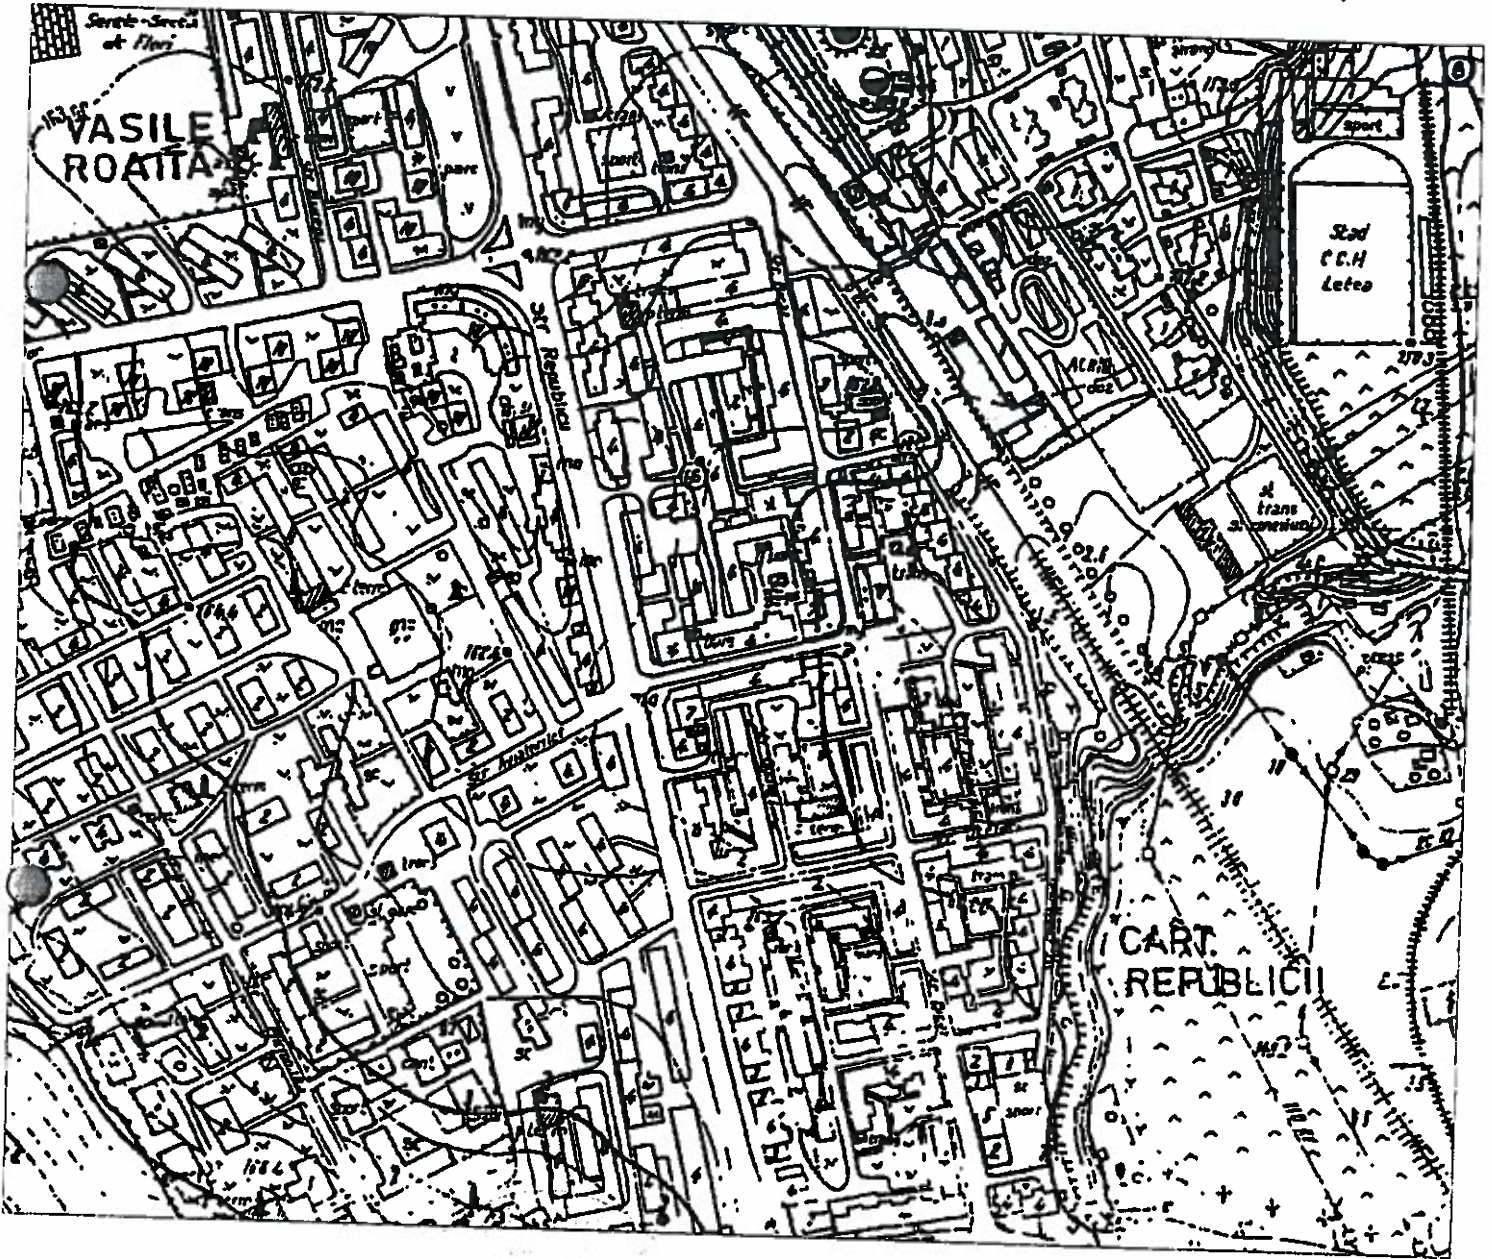

AMPLASAMENT STUDIAT

Executant
S.C. GEO POINT EXPERT S.R.L.

P.F. Autorizata
Lucian Dragomirescu

VERIFICATOR EXPERT	NUME	SEMNATURA	CERINTA	REFERAT de verificare RAPORT de experienta tehnica titlu nr. data	
S.C. GEO POINT EXPERT S.R.L. Bacau, str. Miron Costin, nr 3, sc.D, op.63, tel. fax: 0234 524585, e-mail: geopoint2004@yahoo.com; C/P: 16561336; JO4 1193 2004				Beneficiar: Municipiul Bacau Adresa: Mun Bacau str. Letea nr. 32	
SPECIFICATIE				Titlu proiect: Studii topografice	Faza : Planşa nr. 1
Proiectat	NUME	SEMNATURA	SCARA		
Desenat	TOMA Radu	TOMA Radu	1:5000		
Verificat	Ing. Lucian DRAGOMIRESCU		DATA	Titlu planşa: Plan de incadrare in zona	
			2012		

ROMANIA
JUDEȚUL BACAU
PRIMARIA MUNICIPIULUI BACAU
SERVICIUL JURIDIC SI APLICAREA LEGILOR PROPRIETATII
Nr.45720/11.12.2012

*banca
Abia juridic - abstracție
proprietății
în baza
în baza
de plan de înălțime
CC
privat*

NOTA INTERNA
SERVICIUL ADMINISTRARE SI INVENTARIEREA PATRIMONIULUI,
FOND LOCATIV SI INDRUMARE ASOCIATIE PROPRIETARI

Avand in vedere Sentinta civila nr. 7819/11.10.2012, pronuntata de Judecatoria Bacau, in Dosar nr. 19519/180/2011, solicitam inscrierea terenului in suprafata de 721,94 mp, situat in Bacau, Str. Milcov nr. 81, Jud. Bacau in inventarul domeniului privat a Municipiului Bacau sens in care va atasam in copie xerox sentinta mentionata.

Multumim pentru colaborare.

Consilier Juridic,
Borta Viorica



ROMÂNIA
JUDECĂTORIA BACĂU
SECȚIA CIVILĂ

Dosar nr. 19519/180/2011

SENTINȚA CIVILĂ NR. 7819
ȘEDINȚA PUBLICĂ DIN: 11.10.2012
INSTANȚA CONSTITUITĂ DIN:
PREȘEDINTE: MĂGIRESCU MARIA LOREDANA
GREFIER: ISVORAN ELENA

Pe rol fiind judecarea cauzei civile având ca obiect „uzucapiune”, acțiune formulată de reclamanta SC HIDROCONSTRUCȚIA SA în contradictoriu cu pârâta UNITATEA ADMINISTRATIV TERITORIALĂ BACĂU PRIN PRIMAR .

La apelul nominal făcut în ședință publică se prezintă consilier juridic Ciorcilă Ionel pentru reclamantă, lipsă fiind pârâta.

Procedura este completă.

S-a făcut referatul oral asupra cauzei, după care:

Reprezentantul reclamantei depune la dosarul cauzei delegația nr. 13/04.09.2012 și delegația nr. 38/30.05.2012 și arată că nu are alte cereri.

Nemaifiind alte probe de administrat, instanța constată dosarul în stare de judecată și acordă cuvântul pe fondul cauzei.

Reprezentantul reclamantei solicită admiterea acțiunii astfel cum a fost formulată, să se constate că a dobândit dreptul de proprietate asupra terenului în suprafață de 721,94 lei situat în Bacău, str. Milcov, nr. 81.

Solicită să se aibă în vedere faptul că reclamanta deține în patrimoniul său Căminul de Nefamiliști din Bacău, str. Milcov, nr. 81 în baza procesului - verbal de recepție preliminară și dare în folosință nr. 17 din 30.05.1981 care a fost construit și dat în folosință în perioada 1979-1981.

Destinația clădirii a fost aceea de asigurare a cazării muncitorilor hidroenergeticieni.

Căminul figurează în acest moment ca mijloc fix al societății reclamante, iar terenul în litigiu este terenul de sub clădire.

Consideră că în acei 30 de ani a exercitat posesia utilă, netulburată, continuă și sub nume de proprietar. Contrar precizărilor pârâtei din întâmpinare art. 256 alin.1 Cod fiscal prevede că obligația de plată a impozitului revine proprietarului.

Solicită să se aibă în vedere adresa U.A.T. din care rezultă faptul că terenul în litigiu nu figurează înscris în domeniul public sau privat al Mun. Bacău.

Solicită ca în situația în care se va constata că nu este împlinit termen de 30 de ani să se constate joncțiunea posesiilor.

S-au declarat dezbaterile închise, trecându-se la deliberare.

INSTANȚA

Deliberând asupra cauzei civile de față, constată următoarele:

Prin acțiunea înregistrată la data de 14.12.2011 sub nr. de dosar 19519/180/2011 reclamanta Sc Hidroconstrucția SA a chemat în judecată pe pârâta Unitatea Administrativ Teritorială Bacău prin primar solicitând instanței ca prin hotărârea ce o va pronunța să constate calitatea de proprietar a societății reclamante asupra imobilului situat în Bacău, str Milcov, nr 81, jud Bacău alcătuit din teren în suprafață de 721,94 mp având vecinătăți: la nord, sud și est Consiliul local Bacău iar la Vest strada Milcov și să constate dobândirea dreptului de proprietate asupra imobilului prin efectul uzucapiunii de lungă durată.

În motivarea acțiunii reclamanta a arătat că în fapt, S.C."HIDROCONSTRUCTIA" S.A. Bucuresti - Sucursala "MOLDOVA" Bacau. deține în patrimoniul sau Caminul de nefamilisti din Bacau, str. Milcov, nr. 81 în baza Procesului verbal de receptie preliminară și dare în folosință nr. 17 din 30.05.1981 care a fost transcris la Judecătoria Bacău cu nr. 8200 din 14.05.1997.

Clădirea a fost construită între anii 1979 - 1981 și dată în folosință în anul 1981. Obiectivul propus pentru investiție s-a numit "Cămin nefamilisti 304 locuri" în ansamblul Cremenea IV Bacau. Lucrarea s-a executat în baza unui proiect tip elaborat de către Institutul de Proiectări Galați și adaptat la teren de Secția de proiectări T.C.H. - Atelier de proiectare. Antreprenorul general a fost Trustul de Construcții Bacău. Clădirea a fost concepută și realizată cu regim de înălțime S + P + 4 ET.

Destinația clădirii a fost de asigurare a cazării muncitorilor hidroenergeticieni, motiv pentru care a fost pusă la dispoziția Ministerului Energiei Electrice.

Societatea Hidroconstrucția S.A. a dobândit clădirea în cadrul procesului de privatizare prin cumpărare de la statul român.

Căminul, figurează în evidența contabilă ca mijloc fix al societății având numărul de inventar 1060154 conform extrasului din Registrul mijloacelor fixe.

Menționează că de la darea în folosință a Căminului și până în prezent, societatea reclamantă a fost cea care a achitat impozitul pe clădire.

Terenul de sub clădire în suprafață de 721,94 mp. (619,61 mp. suprafață construită + 102,33 mp. trotuar) din Bacau, str. Milcov, nr. 81 este în proprietatea Primăriei Municipiului Bacau și nu a fost revendicat conform Legilor nr. 18/1991, 169/1997, 1/2000 și 10/2001 conform adresei Primăriei Municipiului Bacau - Serviciul Comunitar pentru Cadastru și Agricultură nr. 6684/23.02.2005.

În drept, reclamanta a invocat dispozițiile art.1891 C.civ.

Acțiunea a fost legal timbrată cu suma de 3621 lei și timbru judiciar 5 lei.

Pârâta, care a depus întâmpinare la dosar, a solicitat respingerea acțiunii. În dovedirea cererii de chemare în judecată s-au depus înscrisuri atât de reclamantă cât și de pârâtă.

Analizând probele administrate în cauză, instanța reține că acțiunea este nefondată pentru următoarele considerente:

Reclamanta SC Hidroconstrucția SA deține în patrimoniul său fiind proprietar prin edificare în anul 1981 asupra clădirii Căminului de Nefamiliști 304 locuri-Ansamblu Cremenea IV-Bacău.

Instanța reține că în sistemul codului nostru civil uzucapiunea este un mod de dobândire a proprietății unui bun imobil ca efect al exercitării unei posesiuni utile asupra acelui bun într-un interval de timp determinat de lege.

Pentru dobândirea dreptului de proprietate imobiliara prin uzucapiunea de 30 de ani așa cum este reglementat în art.1890 C.civ. e necesar să fie îndeplinite cumulativ două condiții: posesia propriu-zisă să fie utilă , adică neviciată și să fie exercitată neîntrerupt timp de 30 de ani indiferent dacă posesorul este de bună credință sau de rea credință.

În acest sens, art.1846 alin.1 C.civ. prevede că orice prescripție este fondată pe faptul posesiunii iar conform art.1847 C.civ. ca să se poată prescrie se cere o posesiune continuă, neîntreruptă, netulburată, publică și sub nume de proprietar.

Așadar, ceea ce trebuie să dovedească reclamantul care invocă în favoarea lor efectele uzucapiunii de 30 de ani este că stăpânirea pe care au exercitat-o pe toată durata termenului respectiv a fost o adevărată posesie, respectiv că reunea cele două elemente constitutive (animus și corpus) și toate calitățile cerute pentru ca posesia să fie utilă.

Din cele susținute de reclamanta rezultă că terenul de sub clădire a cărei uzucapiune o solicită se află în proprietatea Unității Administrativ Teritoriale a Municipiului Bacău, ei achitând impozit doar pe clădirea care se află în patrimoniul lor, implicit exercitând doar un drept de folosință asupra suprafeței de teren pe care este construit imobilul clădire Căminul de Nefamiliști 304 locuri.

În consecință, instanța apreciază că reclamanta nu a exercitat o posesie sub nume de proprietar asupra suprafeței de teren aflată sub clădirea de nefamiliști și a trotuarului aferent timp de 30 de ani, cu atât mai mult cu cât în perioada 1981-1989 suprafața de teren s-a aflat în proprietatea statului.

Așadar, nefiind îndeplinite condițiile prev.de art.1846 și urm. C.civ. instanța va respinge acțiunea ca nefondată.

**PENTRU ACESTE MOTIVE
ÎN NUMELE LEGII
HOTĂRĂȘTE:**

Respinge cererea ca nefondată, formulată de reclamantele: SC HIDROCONSTRUCȚIA SA cu sediul în București, Calea Dorobanților, nr. 103- 105, sector 1 , SC HIDROCONSTRUCȚIA SA PRIN SUCURSALA MOLDOVA cu sediul în Bacău, str. Izvoare, nr. 1 bis, județul Bacău în contradictoriu cu pârâta UNITATEA ADMINISTRATIV TERITORIALĂ BACĂU PRIN PRIMAR .cu sediul în Bacău, Calea Mărășești, nr. 6.

.. / ..

Cu recurs în 15 zile de la comunicare.
Pronunțată în ședință publică, azi, 11.10.2012.

Președinte
Măgirescu Maria Loredana

Grefier
Isvoran Elena

Red. M.M.L. 10.11.2012

Tehn. I.E. 29.11.2012

5 ex.