



# PRIMĂRIA MUNICIPIULUI BACĂU

## Județul Bacău, România

Str. Mărășești nr.6, Bacău, 600017  
E-mail: primaria@primariabacau.ro



Tel : (+40) 234 581849  
Fax: (+40) 234 588757



### SERVICIUL ADMINISTRAȚIE PUBLICĂ LOCALĂ ȘI REGISTRUL AGRICOL NR. 29.B. DIN 30.10.2013

Prezentul proiect de hotărâre a fost înaintat pentru întocmirea raportului în vederea avizării la Comisia de specialitate nr. 1 – Comisia pentru activități economico - financiare ,buget, investiții, la Comisia de specialitate nr.2 - Comisia pentru amenajarea teritoriului și urbanism, administrarea patrimoniului și agricultură, la Comisia de specialitate nr. 3 - Comisia pentru comerț, turism, servicii publice și transport urban, gospodărie comunală și energie termică și la Comisia de specialitate nr.5 – Comisia pentru activitate juridică și disciplină, administrație publică, apărarea ordinii publice, respectarea drepturilor și libertăților cetățenești

Amendamentele pe care le veți formula vor fi depuse la camera 49, în cel mai scurt timp.

SECRETARUL MUNICIPIULUI BACĂU,  
NICOLAE OVIDIU POPOVICI



ȘEF SERVICIU,  
RODICA-FLORENTINA TAMBA

RT/Ds.I-A-2/Ex.1

**ROMÂNIA**  
**JUDEȚUL BACĂU**  
**VICEPRIMARUL MUNICIPIULUI BACĂU**  
**Nr. 8172/ 30.10.2013**

**EXPUNERE DE MOTIVE**

**la proiectul de hotărâre privind aprobarea dreptului de servitute, către EON Moldova Distribuție, pe durata realizării lucrărilor necesare montării cablului electric subteran, asupra suprafeței de 61,6 mp, situată pe străzile Banca Națională – Neagoe Vodă, aparținând domeniului public al municipiului Bacău**

EON MOLDOVA DISTRIBUȚIE SA ne solicită acordarea dreptului de servitute asupra suprafeței de 61,6 mp teren, situat pe str. Banca Națională, nr. 44 – str. Neagoe Vodă, nr. 55, teren aparținând domeniului public al municipiului Bacău, necesar realizării lucrării „Alimentare cu energie electrică bloc locuințe amplasat pe str. Neagoe Vodă nr. 55, mun. Bacău”, pentru montarea unui cablu subteran.

După executarea lucrărilor terenul ocupat temporar va fi adus la starea inițială prin grija constructorului.

Dreptul de servitute asupra proprietăților unităților administrativ-teritoriale afectate de capacitățile energetice, este reglementat în cadrul Legii nr.123/2012 a energiei electrice și a gazelor naturale.

**VICEPRIMAR,**  
**Ec. ȘUȘTAC MIHAI**



**PROIECT DE HOTĂRÂRE**  
privind aprobarea dreptului de servitute, către EON Moldova Distribuție, pe durata realizării lucrărilor necesare montării cablului electric subteran, asupra suprafeței de 61,6 mp, situată pe străzile Banca Națională – Neagoe Vodă, aparținând domeniului public al municipiului Bacău

**CONSILIUL LOCAL AL MUNICIPIULUI BACAU**

Având în vedere :

- Adresa înaintată de EON Moldova Distribuție și înregistrată la Primăria Municipiului Bacău cu nr. 80164/ 30.10.2013;
  - Referatul comun nr. 78320/ 30.10.2013 al Serviciului Administrarea și Inventarierea Patrimoniului, Fond Locativ și Îndrumare Asociații de Proprietari și Serviciului Rețele și Iluminat Public;
  - Expunerea de motive a Viceprimarului Municipiului Bacau, nr. 8172/ 30.10.2013;
  - Raportul compartimentelor de specialitate nr. 8173/ 30.10.2013;
  - Prevederile art. 12 alin. (2), lit. „c”, alin. (4) din Legea nr. 123/ 2012 a energiei electrice și a gazelor naturale, actualizată;
  - Prevederile art. 47, ale art. 117 lit. „a” și ale art. 124 din Legea nr. 215/ 2001 privind administrația publică locală republicată și actualizată;
- În temeiul art. 36 (2) lit. „c”, alineatul (5) lit. „a” din Legea 215/ 2001 privind administrația publică locală republicată și actualizată:

**HOTĂRĂȘTE**

**ART. 1** – Se aprobă dreptul de servitute, către EON Moldova Distribuție, pe durata realizării lucrărilor necesare montării cablului electric subteran al LES 0,4 Kv, asupra suprafeței de teren de 61,6 mp, situată pe strada Neagoe Vodă, aparținând domeniului public al municipiului Bacău, conform Planului de situație – Anexă, parte integrantă din prezenta hotărâre.


**ART. 2** – Hotărârea va fi comunicată Serviciului Administrarea și Inventarierea Patrimoniului, Fond Locativ și Îndrumare Asociații de Proprietari, Serviciului Rețele și Iluminat Public, EON Moldova Distribuție.

VICEPRIMAR,  
ȘUȘTAC MIHAI





România  
Judetul Bacău  
Vieprimarul Hun Bacău

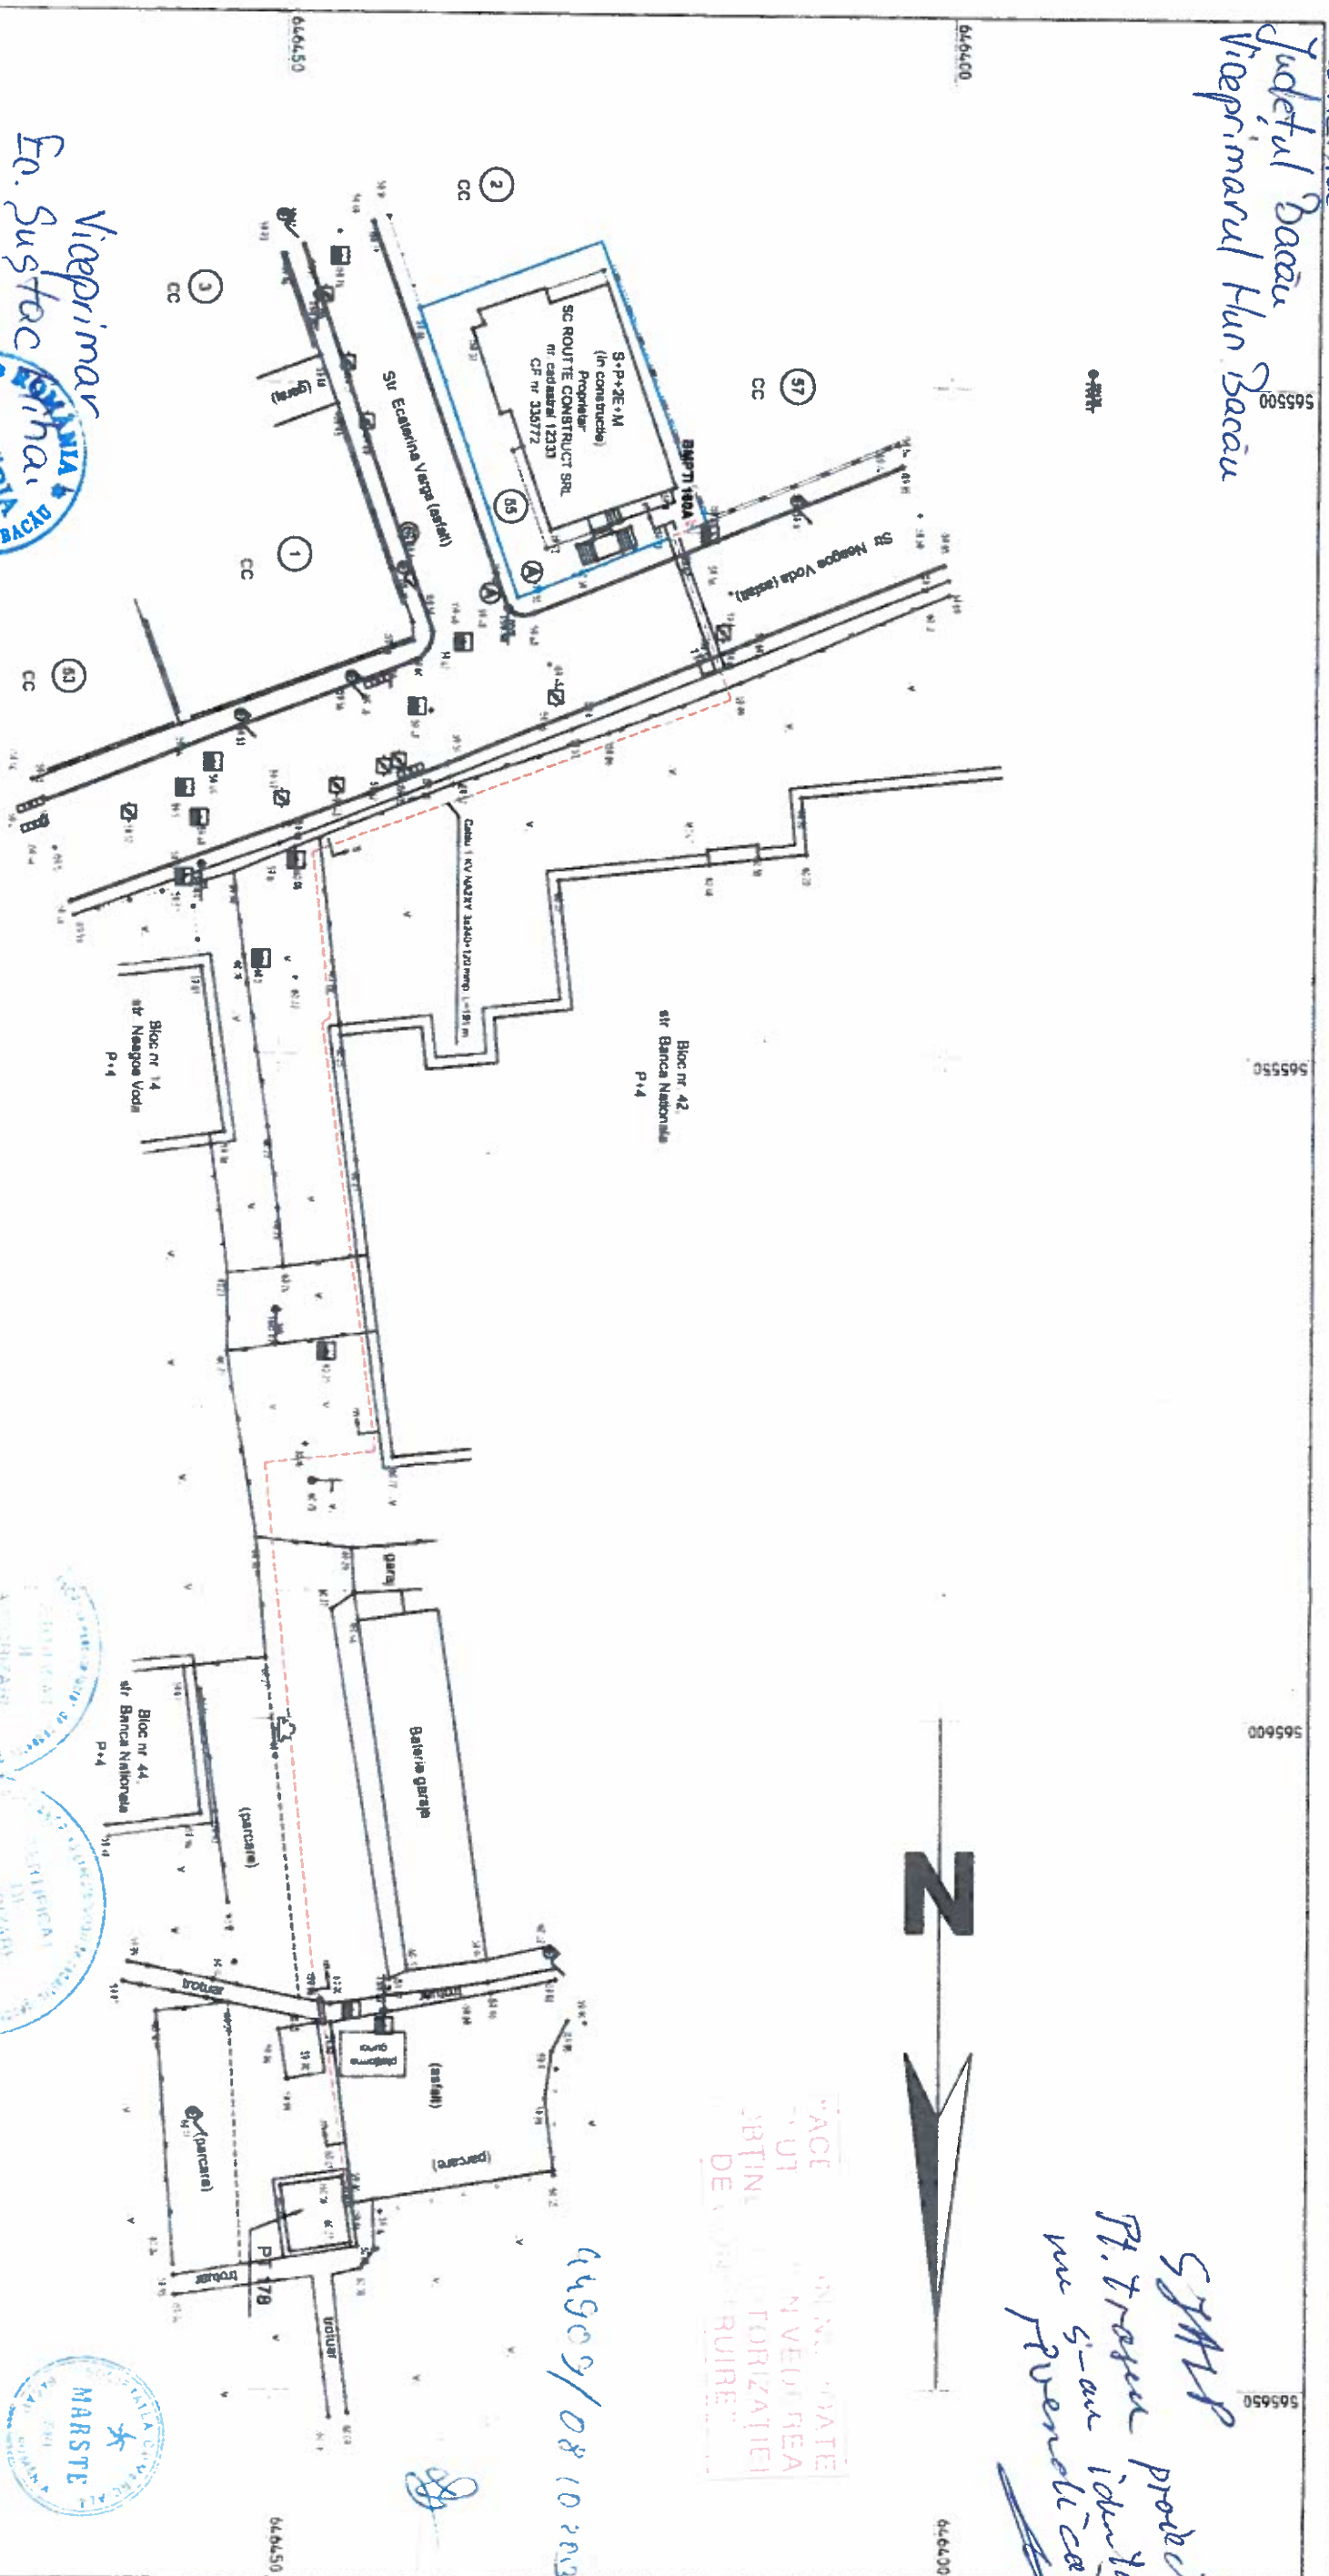

Vieprimar  
Eo. Sustac  
ROMANIA  
Județul Bacău  
Municipiul Bacău

LEGENDA:  
CABLU 1KV NA2XY 3X180+70mm², L=191m  
BMPPTI - 160A

Sef Serviciu  
Pircu Gavril

PROIECT  
DE  
DISTRIBUIE  
CABLU  
1KV NA2XY 3X180+70mm²  
L=191m

SPTP  
Pt. Traseu  
ve si-au  
Puenelica

44909/08.10.2013

S.C. MARSTE S.R.L. BACAU  
Str. I.S. Sturza, nr. 32  
Tel. 0234.570660; Fax. 0234.570135

Nota:  
• Sistem de proiectare X.Y. STEREO 70  
• Sistem de referinta altimetric 2 - MAREEA NEAGRA

		<b>S.C. MARSTE S.R.L. BACAU</b> Str. I.S. Sturza, nr. 32 Tel. 0234.570660; Fax. 0234.570135		Proiectant "Alimentare cu energie electrica (EADIRE) LOCALITATE DE SERVICIU" amplasat pe str. Neagoe Vodă nr. 55, Huciu, jud. Huciu"		PROIECT NR 22	
NUMELE	SEMNTURA	SCARA:	1 : 500	DATA:	2013	FAZA	CU
ING. Costin Ionel Danul		PLAN DE SITUATIE	TRASEU LES 0.4 KV		Plansa:		
ING. Alexandrescu Valentin							
ING. Liviu Constantin							
ING. Liviu Constantin							

ROMÂNIA  
JUDEȚUL BACĂU  
SECRETARUL MUNICIPIULUI BACĂU  
SERVICIUL JURIDIC ȘI APLICAREA LEGILOR PROPRIETĂȚII

**AVIZ DE LEGALITATE**

la proiectul de hotărâre privind aprobarea dreptului de servitute, către EON Moldova Distribuție, pe durata realizării lucrărilor necesare montării cablului electric subteran, asupra suprafeței de 61,6 mp, situată pe străzile Banca Națională – Neagoe Vodă, aparținând domeniului public al municipiului Bacău

Proiectul de hotărâre cu titlul de mai sus a fost elaborat în baza:

- Prevederilor art. 12 alin. (2), lit. „c”, alin. (4) din Legea nr. 123/ 2012 a energiei electrice și a gazelor naturale, actualizată, care precizează:

**Art. 12 (2)** Asupra terenurilor și bunurilor proprietate publică sau privată a altor persoane fizice ori juridice și asupra activităților desfășurate de persoane fizice sau juridice în vecinătatea capacității energetice se instituie limitări ale dreptului de proprietate în favoarea titularilor autorizațiilor de înființare și de licențe care beneficiază de:

c) servitutea de trecere subterană, de suprafață sau aeriană pentru instalarea/desființarea de rețele electrice sau alte echipamente aferente capacității energetice și pentru acces la locul de amplasare a acestora, în condițiile legii;

(4) Exercițarea drepturilor de uz și servitute asupra proprietăților statului și ale unităților administrativ-teritoriale afectate de capacitățile energetice se realizează cu titlu gratuit, pe toată durata existenței acestora.

- Prevederilor art. 36 (2) lit. „c”, alineatul (5) lit. „a” din Legea nr. 215/ 2001, a administrației publice locale, republicată și actualizată, care precizează:

**Art. 36 (2)** Consiliul local exercită următoarele categorii de atribuții:

c) atribuții privind administrarea domeniului public și privat al comunei, orașului sau municipiului;

**Art. 36 (5)** În exercitarea atribuțiilor prevăzute la alin. (2) lit. c), consiliul local:

a) hotărăște darea în administrare, concesiunea sau închirierea bunurilor proprietate publică a comunei, orașului sau municipiului, după caz, precum și a serviciilor publice de interes local, în condițiile legii;

- Prevederilor art. 47 și ale art. 117 lit. „a” și 124 din Legea nr. 215/ 2001 a administrației publice locale, republicată și ulterior modificată și completată, care precizează:

**Art. 47** Hotărârile consiliului local se semnează de președintele de ședință, ales în condițiile prevăzute la art. 35, și se contrasemnează, pentru legalitate, de către secretar. În cazul în care președintele de ședință lipsește sau refuză să semneze, hotărârea consiliului local se semnează de 3-5 consilieri locali.

**Art. 117** Secretarul unității administrativ-teritoriale îndeplinește, în condițiile legii, următoarele atribuții:

a) avizează, pentru legalitate, dispozițiile primarului și ale președintelui consiliului județean, hotărârile consiliului local, respectiv ale consiliului județean.

**Art. 124** Consiliile locale și consiliile județene pot da în folosință gratuită, pe termen limitat, bunuri mobile și imobile proprietate publică sau privată locală ori județeană, după caz, persoanelor juridice fără scop lucrativ, care desfășoară activitate de binefacere sau de utilitate publică ori serviciilor publice.

- și-l avizăm favorabil

SECRETARUL MUNICIPIULUI BACĂU  
NICOLAE-OVIDIU POPOVICI

ȘEF SERVICIU  
CORNELIU GAVRILESCU

**ROMÂNIA**  
**JUDEȚUL BACĂU**  
**PRIMĂRIA MUNICIPIULUI BACĂU**  
**VICEPRIMARUL MUNICIPIULUI BACĂU**  
**SERVICIUL ADMINISTRAREA ȘI INVENTARIEREA**  
**PATRIMONIULUI FOND LOCATIV ȘI ÎNDRUMARE ASOCIAȚII DE**  
**PROPRIETARI**  
**SERVICIUL REȚELE ȘI ILUMINAT PUBLIC**  
**Nr. 8173/ 30.10.2013**

**Raport**

**al compartimentelor de resort din cadrul aparatului de specialitate al primarului la proiectul de hotărâre privind aprobarea dreptului de servitute, către EON Moldova Distribuție, pe durata realizării lucrărilor necesare montării cablului electric subteran, asupra suprafeței de 61,6 mp, situată pe străzile Banca Națională – Neagoe Vodă, aparținând domeniului public al municipiului Bacău**

Proiectul de hotărâre privind aprobarea dreptului de servitute, către EON Moldova Distribuție, pe durata realizării lucrărilor necesare montării cablului electric subteran, asupra suprafeței de 61,6 mp, situată pe străzile Banca Națională – Neagoe Vodă, aparținând domeniului public al municipiului Bacău, respectă prevederile art. 36 (2), lit. „c” din Legea nr. 215/ 2001, a administrației publice locale, republicată și actualizată precum și ale Legii nr. 123/ 2012 a energiei electrice și a gazelor naturale, actualizată.

In sensul celor arătate mai sus, avizăm favorabil acest proiect de hotărâre.

**VICEPRIMAR,**  
**ȘUȘTAC MIHAI**



**ȘEF SERVICIU,**  
**PIRCU GAVRIL**



**ȘEF SERVICIU**  
**OȚETEA TOADER**





ROMÂNIA  
JUDEȚUL BACĂU  
PRIMĂRIA MUNICIPIULUI BACĂU  
S.A.I.P.F.L.I.A.P.  
Serviciul Rețele și Iluminat Public  
NR.78320 /30.10.2013

APROBAT  
PRIMAR  
Ing. ROMEO STAVARACHE



**REFERAT**

Având în vedere adresa primită de la EON MOLDOVA DISTRIBUȚIE SA prin care ne solicită acordarea dreptului de servitute pe durata executării lucrărilor necesare montării cablului electric subteran de-a lungul drumului de exploatare ce începe pe str.B.Națională nr.44 până la str.Neagoe Vodă nr.55, pe o suprafață de 61,6mp teren aparținând domeniului public al municipiului Bacău, necesari realizării proiectului „Alimentare cu energie electrică bloc locuințe amplasat pe str. Neagoe Vodă nr.55, mun.Bacău”, *propunem promovarea unei hotărâri în Consiliul Local al Municipiului Bacău privind aprobarea dreptului de servitute către EON MOLDOVA DISTRIBUȚIE S.A., pe durata realizării lucrărilor necesare montării cablului electric subteran LES 0,4kV, asupra unei suprafețe de teren de 61,6mp, situată în municipiul Bacău, str.B.Națională nr.44 - str.Neagoe Vodă nr.55, aparținând domeniului public al municipiului Bacău, delimitat conform planului de situație anexat,*

După executarea lucrărilor terenul ocupat temporar va fi adus la starea inițială prin grija constructorului.

Dreptul de servitute asupra proprietăților unităților administrativ-teritoriale afectate de capacitățile energetice, este reglementat în cadrul Legii nr.123/2012 a energiei electrice și a gazelor naturale.

Față de cele prezentate, vă rugăm dispuneți.

Șef serviciu S.A.I.P.F.L.I.A.P. /  
Ing. GAVRIL PIRCU



Șef Serviciu Rețele și Iluminat Public  
Ing. TOADER OȚETEA



N.D./N.D./DS.III-A-1



Primaria BACAU



Bacau, 30 / 10 / 2013

**Referitor la obtinerea autorizatiei de construire pentru lucrarea :  
ALIMENTARE CU ENERGIE ELECTRICA BLOC LOCUINTE  
AMPLASAT PE STRADA NEAGOE VODA NR.55 de pe raza  
primariei BACAU**

În vederea executării lucrării **ALIMENTARE CU ENERGIE ELECTRICA BLOC LOCUINTE APARTINAND SC ROUTTE CONSTRUCT SRL** vă rugăm să supuneți aprobării Consiliului Local BACAU transmiterea în folosință gratuită către SC E.ON Moldova Distribuție SA, pe durata existenței capacităților energetice, a suprafeței de 61,6 mp teren, reprezentând terenul ocupat de :

- **ocuparea temporară a 61.6 m<sup>2</sup> teren de-a lungul drumului de exploatare, pentru amplasarea cablului LES 0,4kV proiectat.**

În total 61,6 mp situați în lungul str. Neagoe Voda nr.55, Mun. Bacau, conform planului de situație anexat.

Baza legală prin care solicităm transmiterea terenului aparținând domeniului public al municipiului Bacau este Legea nr. 215/2001, art. 124 a administrației publice locale, cu modificările și completările ulterioare și care stipulează :

**Consiliile locale și consiliile județene pot da în folosință gratuită, pe termen limitat, bunuri mobile și imobile proprietate publică sau privată locală ori județeană, după caz, ..... serviciilor publice.**

Mentionăm că serviciul de distribuție a energiei electrice este un serviciu public concesionat de E.ON Moldova Distribuție de la statul român prin contractul de concesiune nr. 5 din 20 iunie 2005 care prevede la obiectul contractului, art. 2, al. 2.1., lit. (i) „**prestarea serviciului public tuturor utilizatorilor rețelelor de distribuție a energiei electrice**”.

Mai mult, art. 282, al. (4) din Codul Fiscal prevede : „**Consiliile locale, județene sau Consiliul General al Municipiului București, după caz, nu pot institui taxe speciale concesionarilor din sectorul utilităților publice (gaze naturale, apă, energie electrică), pentru existența pe domeniul public/privat al unităților administrativ-teritoriale a rețelelor de apă, de transport și distribuție a energiei electrice și a gazelor naturale**”.

De asemenea, conform art. 12 din Legea 123 din 2012 a energiei electrice și gazelor naturale, eneficiem de următoarele drepturi :

Art. 12.

8



Drepturile și obligațiile ce decurg din autorizația de înființare și din licențe

(1) Lucrările de realizare și rețehnologizare ale capacităților energetice pentru care se acordă autorizații, precum și activitățile și serviciile pentru care se acordă licențe, după caz, sunt de interes public, cu excepția celor care sunt destinate exclusiv satisfacerii consumului propriu al titularului autorizației sau licenței.

(2) Asupra terenurilor și bunurilor proprietate publică sau privată a altor persoane fizice ori juridice și asupra activităților desfășurate de persoane fizice sau juridice în vecinătatea capacității energetice se instituie limitări ale dreptului de proprietate în favoarea titularilor autorizațiilor de înființare și de licențe care beneficiază de:

a) dreptul de uz pentru executarea lucrărilor necesare realizării, relocării, rețehnologizării sau desființării capacității energetice, obiect al autorizației;

b) dreptul de uz pentru asigurarea funcționării normale a capacității, obiect al autorizației de înființare, pentru reviziile, reparațiile și intervențiile necesare;

c) servitutea de trecere subterană, de suprafață sau aeriană pentru instalarea/desființarea de rețele electrice sau alte echipamente aferente capacității energetice și pentru acces la locul de amplasare a acestora, în condițiile legii;

d) dreptul de a obține restrângerea sau încetarea unor activități care ar putea pune în pericol persoane și bunuri;

e) dreptul de acces la utilitățile publice.

(3) Drepturile de uz și de servitute au ca obiect utilitatea publică, au caracter legal, iar conținutul acestora este prevăzut la art. 14 și se exercită fără înscriere în Cartea funciară pe toată durata existenței capacității energetice sau, temporar, cu ocazia rețehnologizării unei capacități în funcțiune, reparației, reviziei, lucrărilor de intervenție în caz de avarie.

(4) Exercițarea drepturilor de uz și servitute asupra proprietăților statului și ale unităților administrativ-teritoriale afectate de capacitățile energetice se realizează cu titlu gratuit, pe toată durata existenței acestora.

Va multumim pentru intelegere.

Cu respect,  
Ing. Cristi CHITIC  
Sef C.O.R. BACAU

DEPARTAMENT REȚEA  
CENTRUL  
BACAU

CL

## MEMORIU JUSTIFICATIV

1. **Denumirea lucrării :** " *Alimentare cu energie cladire locuinte de serviciu amplasat in mun. Bacau, str. Neagoe Voda , nr.55, jud. Bacău*" . Faza : PT+CS.
2. **Elaboratorul lucrării :** S.C. MARSTE S.R.L. Bacau, str. Ionita Sandu Sturza, nr.32, telefon 0234.570 660, fax: 0234.570135; email : tehnic@marste.ro
3. **Ordonatorul principal de credite :** SC ROUTTE-CONSTRUCT SRL Bacau, cu sediul in mun. Bacau, str. Nufarului , bl.13, sc. B,ap.3 , jud. Bacau.
4. **Autoritatea contractanta :** SC E.ON MOLDOVA DISTRIBUTIE SA- pentru lucrarile pe tarif de racordare.
5. **Amplasamentul obiectivului:** mun Bacau, str. Neagoe Voda, nr.55, jud. Bacău
6. **Necesitatea executiei lucrării:**

Lucrarea este determinata de cererea investitorului SC ROUTTE- CONSTRUCT SRL Bacau privind alimentarea cu energie electrica CLADIRE LOCUINTE SERVICIU amplasate in mun. Bacau, str. Neagoe Voda, nr.55, jud. Bacau, pentru care a solicitat **Avizul tehnic de racordare nr. 1000363732/02.03.2013 emis de catre E.ON Moldova Distributie SA – CR Bacau .**

### **7. Prezentarea solutiei avizate, conform Avizului tehnic de racordare nr. 1000363732/02.03.2013 emis de E.ON Moldova Distributie S.A. – Centru Retea Bacau**

*Racordarea la reseaua electrica* se face pe joasa tensiune, conform Studiului de solutie nr.24/2013 intocmit de SC MARSTE SRL Bacau

- preluarea consumului "cladire locuinte" se face pe joasa tensiune cu functionare radiala, cu LES I KV, cablu din AL tip NA2XY cu sectiunea 3x150+70 mmp, in lungime de 191 ml, racordat din reseaua de distributie publica TD-JT al PTCZ 178 Bacau 20/0.4 KV ,400KVA de pe strada Banca Nationala nr.44.

- la consumator se va amplasa un BMPTi-160A, in exterior, pe peretele lateral in partea estica conform plansei 2 ;

- BMPTi-160A se va prelua la o priza de pamant artificiala a carei rezistenta de dispersie sa fie de 4 ohmi.

Distanta intre tabloul de distributie de joasa tensiune al PTCZ 178 Bacau la punctul de delimitare este de aproximativ 191m din care 56 de metri sunt protejati in teava de protectie cu diametrul exterior de 110.

***Lucrarile se vor executa pe tarif de racordare.***

**Punctul de delimitare a instalatiilor intre furnizor si consumator se va realiza astfel :**  
- pentru consumatorii casnici - se realizeaza la bornele de iesire din contoarul trifazic situat in BMPTi-160A ;

**Masurarea energiei electrice consumate se va realiza pe joasa tensiune astfel :**

Contor electronic multitarif de energie electrica pentru energie active si energie reactiva consumata si debitata, cu posibilitatea inregistrarii puterii maxime, cu 3 echipaje, clasa de precizie 0.5 sau mai mica ; in montaj semidirect  $I_b=5A$ , cu raport de transformare 100/5 si posibilitatea de transmitere la distanta a parametrilor masurati, montat in BMPTi-160, amplasat la limita proprietatii imobilului conform specificatiilor E.ON Moldova Distributie SA. Contorul si toate elementele componente ale grupului de masura vor avea posibilitatea sigilarii impotriva interventiilor neautorizate.

**Lucrari si capacitati necesare a se executa:**

- LES 1 kV – cablu tip NA2XY 3x150+70 mmp:.....191 m;
- BMPTi-160 :.....1 buc ;

*Lucrarile se vor executa astfel:*

**1.1. Lucrari pe tarif de racordare:**

- LES 1 KV proiectat, 191m – distantade la TD-JT al PTCZ 178 Bacau 20/0.4 KV ,400KVA de pe strada Banca Nationala nr.44 la - BMPTi-160 A ;
- BMPTi-160 = 1buc, montata pe peretele exterior, in lateral la intrarea in blocul de locuinte ;

**1.2. Lucrari in grija beneficiarului (instalatii de utilizare):**

- tabloul general;
- instalatia interioara de utilizare.

Soluția analizata si avizata in CTE – E.ON Moldova Distributie S.A.-CR Bacau, asigura masurile de protectie și siguranța prescrise de normativele in vigoare privind protecția impotriva tensiunilor de atingere și de pas si la scurtcircuit.

**8. Categoria de lucrari si tipul constructiei**

Lucrarile necesare a se executa fac parte din lucrarile tehnico-edilitare si se incadreaza in prevederile art.3a din Legea nr.50/1991.

**9. Suprafete de teren ocupate**

**9.1. Regimul juridic**

Instalatiile proiectate sunt amplasate in mun. Bacau, str. Neagoe Voda nr.55, jud. Bacău, de-a lungul cailor de comunicatii, pe teren care apartine Domeniului Public al Primariei mun. Bacau, conform Hotararii Consiliului Local nr. 260 / 2002, in condițiile respectarii prevederilor normativului in vigoare NTE 007/08/00 - Normativ pentru proiectarea si executarea retelelor de cabluri electrice.

Dupa terminarea lucrărilor spațiile verzi vor fi aduse la starea inițială.

Folosința actuală a terenului : neproductiv ( zona de protecție a căilor de comunicații).  
Instalațiile proiectate sunt amplasate de-a lungul cailor de comunicații existente pe care le subtraversează în diferite puncte în spații verzi și trotuare.

**Execuția lucrărilor necesită ocuparea temporară a unei suprafețe 61.12 mp, teren neproductiv, pentru montarea cablurilor de energie electrică subterană. Pozarea cablurilor la intersecțiile și paralelismul cu alte instalații din zonă se va realiza conform normelor în vigoare.**

Pozarea cablurilor electrice se va realiza cu respectarea distanțelor minime admise de apropiere față de construcții, precum și de intersecție și paralelism cu alte instalații din zonă, conform NTE 007/08/00 și PE 101A/85.

Pe culoarul pentru montarea cablului LES 1 kV se interzice amplasarea de construcții sau depozite de materiale.

Traseele și amplasamentele instalațiilor proiectate sunt redată în planurile de situație anexate, planul nr.2/1/2012 și respecta prevederile legislației în vigoare privind amplasarea liniilor electrice în zona drumurilor sau de coexistență cu alte obiective și instalații .

După realizarea lucrărilor, amplasarea altor construcții sau instalații se va realiza la distanțele prevăzute de normativul în vigoare. După execuția lucrărilor, terenul va fi adus la starea inițială.

Se respectă gabaritele și distanțele de apropiere față de construcții și alte instalații, prevăzute de normativul NTE 007/08/00 și PE 101A/85 .

## **9.2. Regimul economic**

**Pentru terenul ocupat se va obține Certificatul de urbanism emis de Primăria Bacău cu avizele și acordurile ceute prin acesta.**

## **9.3. Regimul tehnic**

Amplasamentul instalațiilor proiectate este conform planului de situație anexat, pl.nr.2/1/2012.

Adâncimea de pozare a cablurilor în șanț deschis este de minim 0,7 - 0,8 m.. Pozarea cablurilor la intersecțiile și paralelismul cu alte instalații din zonă se vor realiza conform normelor în vigoare, respectându-se distanțele minime normate sau impuse de normativul în vigoare, conform NTE 007/08/00.

Se respectă gabaritele și distanțele de apropiere față de construcții și alte instalații prevăzute de normativul PE 101A/85 și PE 106/2003.

**INTOCMIT,**  
ing. Laurentiu TOFAN



**VERIFICAT,**  
ing. Constantin LIVINT





Nomenclatura : L - 35 - 54 - B - d - 1 - II



Amplasament studiat



**S.C. MARSTE S.R.L. BACAU**  
 Str. I.S.Sturza, nr. 32  
 Tel. 0234 570660 Fax 0234 570135

**Denumire:**  
 "Alimentare cu energie electrica CLADIRE LOCUINTE DE SERVICIU  
 amplasat pe str. Neagoe Vodă, nr. 55, Bacău, jud. Bacău"  
**Beneficiar:**  
 S.C. E-ON MOLDOVA DISTRIBUTIE S.A.  
 S.C. ROUTE-CONSTRUCT S.R.L.

Proiect nr.:  
 22

	NUMELE	SEMNATURA
Proiectat	ING. Costan Ionel Danut	
Desenat	ING. Alexandrescu Valentin	
Verificat	ING. Livint Constantin	
Sef proiect	ING. Livint Constantin	

SCARA  
 1 : 5000  
 DATA  
 2013

TITLUL PLANSEI:  
**PLAN DE INCADRARE IN ZONA**

FAZA:  
 CU  
 PLANSA:  
 1