



PRIMĂRIA MUNICIPIULUI BACĂU Județul Bacău, România

Str. Mărășești nr.6, Bacău, 600017
E-mail: primaria@primariabacau.ro



Tel : (+40) 234 581849
Fax: (+40) 234 588757



SERVICIUL ADMINISTRATIE PUBLICĂ LOCALĂ ȘI REGISTRUL AGRICOL NR. 1 DIN 11.08.2011

Prezentul proiect de hotărâre a fost înaintat pentru întocmirea raportului în vederea avizării la Comisia de specialitate nr. 1 – Comisia pentru activități economico-financiare, buget, investiții, la Comisia de specialitate nr.2 - Comisia pentru amenajarea teritoriului și urbanism , administrarea patrimoniului și agricultură, la Comisia de specialitate nr.4 – Comisia pentru activități social-culturale, culte, învățământ, sănătate, familie, muncă și protecție socială, protecție copii, sport și ocrotirea monumentelor istorice, protecția mediului și reconstrucție ecologică și la Comisia de specialitate nr.5 – Comisia pentru activitate juridică și disciplină, administrație publică, apărarea ordinii publice, respectarea drepturilor și libertăților cetățenești. .

Amendamentele pe care le veți formula vor fi depuse la camera 48, în cel mai scurt timp.

SECRETARUL MUNICIPIULUI BACĂU,
NICOLAE-OVIDIU POPOVICI



ȘEF SERVICIU,
RODICA-FLORENTINA TAMBA

AM/Ds.I-A-4/ex.1

ROMÂNIA
JUDEȚUL BACĂU
PRIMARUL MUNICIPIULUI BACĂU

EXPUNERE DE MOTIVE

la proiectul de hotărâre privind transmiterea în folosință gratuită pe durata realizării investiției, a terenului în suprafață de 1.500 mp situat în Bacău, str. Teiului f.n. către Ministerul Dezvoltării Regionale și Turismului, în vederea construirii unei creșe și modificarea HCL nr. 170/ 2009

Analizând proiectul de hotărâre prezentat precum și documentația de elaborare, având în vedere prevederile Legii nr. 213/ 1998, privind proprietatea publică și regimul juridic al acesteia și ale Legii nr. 215/ 2001, privind administrația publică locală, republicată și ținând cont de necesitatea transmiterii în folosință gratuită către M.D.R.T. a unui teren liber de sarcini, în vederea construirii unei creșe, pentru care M.D.R.T. a alocat fonduri prin Programul Național de Dezvoltare a Infrastructurii, considerăm oportună promovarea acestui proiect, deoarece în municipiul Bacău sunt multe solicitări pentru locuri în creșe, iar zona respectivă este un cartier nou creat cu locuințe pentru tineri, cu familii tinere.

Deoarece terenul unde se propune construirea acestei creșe este inclus în terenul alocat prin H.C.L. nr. 170/ 2009 pentru construirea de locuințe sociale, se propune și modificarea acesteia, în sensul reducerii suprafeței de teren de la 12.000 mp la 10.500 mp.

Față de cele prezentate, vă rog să aprobați proiectul de hotărâre în forma propusă.

PRIMAR,
ING. ROMEO STAVARACHE



ROMÂNIA
JUDEȚUL BACĂU
PRIMARUL MUNICIPIULUI BACĂU

PROIECT DE HOTĂRÂRE
privind transmiterea în folosință gratuită pe durata realizării investiției, a
terenului în suprafață de 1.500 mp situat în Bacău, str. Teiului f.n. către
Ministerul Dezvoltării Regionale și Turismului, în vederea construirii unei creșe și
modificarea HCL nr. 170/ 2009

CONSILIUL LOCAL AL MUNICIPIULUI BACAU

Având în vedere :

- Prevederile art. 3 (4) din OUG nr. 105/ 2010 pentru aprobarea Programului național de dezvoltare a infrastructurii, actualizată;
 - Prevederile art. 4 (2) și ale art. 5 (1) din HG nr. 251/ 2011 privind aprobarea Normelor metodologice pentru derularea proiectelor prioritare din cadrul Programului național de dezvoltare a infrastructurii, aprobat prin Ordonanța de urgență a Guvernului nr. 105/ 2010, realizate de către Ministerul Dezvoltării Regionale și Turismului;
 - Referatul nr. 78362 din 05.08.2011 al Serviciului Administrarea și Inventarierea Patrimoniului, Fond Locativ și Îndrumare Asociații de Proprietari;
 - Nota internă nr. 36178/ 28.07.2011 a Serviciului Tehnic Investiții;
 - Adresa nr. 38008/DGLP/11.05.2011 a Ministerului Dezvoltării Regionale și Turismului, înregistrată șa Primăria Municipiului Bacău cu nr. 36178/ 28.07.2011;
 - Hotărârea Consiliului Local al Municipiului Bacău nr. 170/ 2009 privind alocarea unui teren în suprafață de 12000 mp aflat în domeniul public al Municipiului Bacău , în str. Teiului f.n. din Bacău, în vederea construirii de locuințe sociale;
 - Prevederile art. 47 și ale art. 117 lit. „a” din legea nr. 215/ 2001 privind administrația publică locală republicată, ulterior modificată și completată;
 - Expunerea de motive a Primarului Municipiului Bacau.
- În temeiul art. 36 (2) lit. „c” și alineatul (5) lit. „a” din Legea 215/ 2001 privind administrația publică locală republicată, ulterior modificată și completată:

H O T Ă R Ă Ș T E

ART. 1 – Se aprobă transmiterea în folosință gratuită pe durata realizării investiției, a terenului în suprafață de 1.500 mp, aflat în domeniul public al municipiului Bacău, situat în Bacău, str. Teiului f.n., către Ministerul Dezvoltării Regionale și Turismului, în vederea construirii unei creșe cu o capacitate de 60 de locuri, care se identifică prin planul de situație – anexă, parte integrantă din prezenta hotărâre.

ART. 2 – Se aprobă modificarea H.C.L. nr. 170/ 29.05.2009 privind alocarea unui teren în suprafață de 12.000 mp, aflat în domeniul public al municipiului Bacău, în str. Teiului f.n. din Bacău, în vederea construirii de locuințe sociale, în sensul diminuării suprafeței de teren de la 12.000 mp la 10.500 mp.

ART. 3 – Hotărârea va fi comunicată Serviciului Administrarea și Inventarierea Patrimoniului, Fond Locativ și Îndrumare Asociații de Proprietari, Serviciului Juridic și Aplicarea Legilor Proprietății, Direcției Tehnice și Direcției Economice.

PRIMAR,
ING. ROMEO STAVARACHE




ROMANIA
JUD. BACAU
PRIMARUL MUNICIPIULUI BACAU

PLAN DE SITUATIE
(intravilan)
SCARA 1:500

ANEXA NR.
la Hotărârea Nr.
din 2011

PRIMAR
ing. ROMEO STAVARACHE

- Teren intravilan din Mun. Bacau in suprafata de 1500mp.

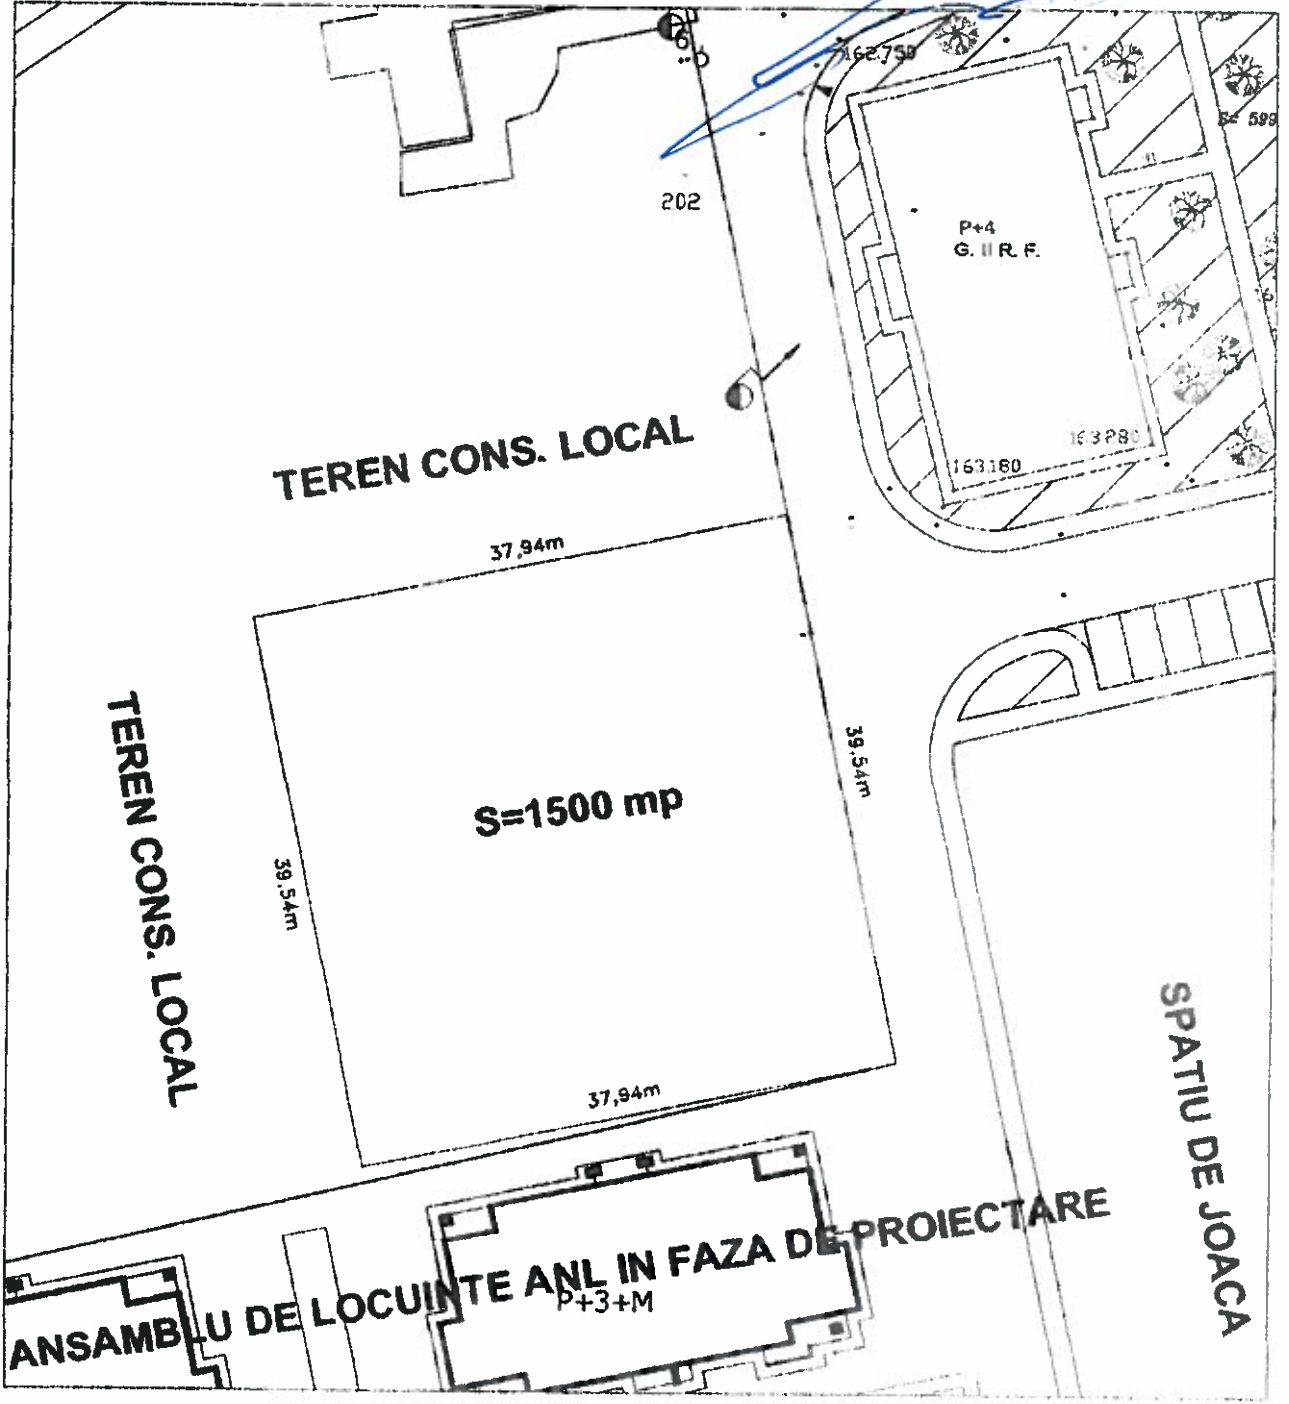

Sef Serviciu
GAVRIL PIRCU
[Signature]

**ROMÂNIA
JUDEȚUL BACĂU
PRIMĂRIA MUNICIPIULUI BACĂU
VICEPRIMARUL MUNICIPIULUI BACĂU
S.A.I.P.F.L.I.A.P.**

Raport


al compartimentului de resort din cadrul aparatului de specialitate al primarului la proiectul de hotărâre privind transmiterea în folosință gratuită pe durata realizării investiției, a terenului în suprafață de 1.500 mp situat în Bacău, str. Teiului f.n. către Ministerul Dezvoltării Regionale și Turismului, în vederea construirii unei creșe și modificarea HCL nr. 170/ 2009

Proiectul de hotărâre se promovează pentru a se transmite terenul către Ministerul Dezvoltării Regionale și Turismului în vederea construirii unei creșe cu 60 de locuri.

Avizăm favorabil proiectul de hotărâre.

**VICEPRIMAR,
Ing. DRAGOȘ LUCHIAN**

**ȘEF SERVICIU,
Ing. PIRCU GAVRIL**

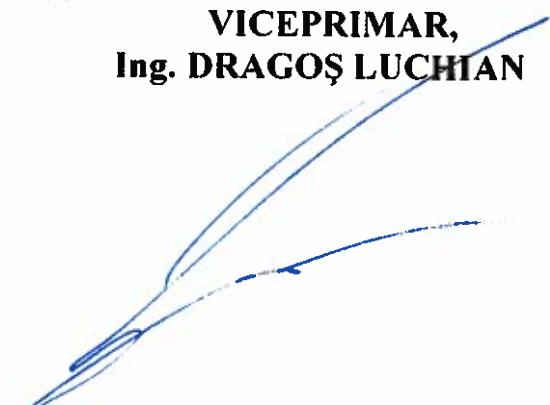

**N.D./N.D.
Exp.1
Ds.I-A-4**

AVIZ DE LEGALITATE

la proiectul de hotărâre privind transmiterea în folosință gratuită pe durata realizării investiției, a terenului în suprafață de 1.500 mp situat în Bacău, str. Teiului f.n. către Ministerul Dezvoltării Regionale și Turismului, în vederea construirii unei creșe și modificarea HCL nr. 170/ 2009

Proiectul de hotărâre cu titlul de mai sus a fost elaborat în baza:

- Prevederilor art. 3 (4) din OUG nr. 105/ 2010 pentru aprobarea Programului național de dezvoltare a infrastructurii, actualizată, care precizează:

Art. 3 (4) Pe baza convențiilor încheiate între ordonatorii de credite prevăzuți în anexă și beneficiarii finali ai proiectelor (unități administrativ-teritoriale sau, după caz, Administrația Națională "Apele Române") aceștia din urmă pun la dispoziție folosința gratuită ori dau în administrare domeniul public sau privat pe care se realizează proiectul în vederea realizării investițiilor prevăzute în prezenta ordonanță de urgență, asigură pe cheltuiala lor avizele și autorizațiile legale, participă la urmărirea bunei realizări a lucrărilor, inclusiv pe faze de execuție, primesc în custodie, pe măsura realizării acestora și pe răspunderea executanților, până la data recepției prevăzute la alin. (3), părți funcționale din proiect sau proiectul în întregul său, asigură pe cheltuiala lor folosința/operarea provizorie a bunului primit în custodie, în măsura în care acest lucru este posibil din punct de vedere tehnic, precum și întreținerea acestuia.

- Prevederilor art. 4 (2) și ale art. 5 (1) din HG nr. 251/ 2011 privind aprobarea Normelor metodologice pentru derularea proiectelor prioritare din cadrul Programului național de dezvoltare a infrastructurii, aprobat prin Ordonanța de urgență a Guvernului nr. 105/ 2010, realizate de către Ministerul Dezvoltării Regionale și Turismului, care precizează:

Art. 4 (2) Beneficiarii finali ai obiectivelor de investiții au obligația de a elibera certificatul de urbanism și de a obține acordurile și avizele necesare și de a le pune la dispoziția Ministerului Dezvoltării Regionale și Turismului.

Art. 5 (1) Pentru obiectivele de investiții aprobate la finanțare, Ministerul Dezvoltării Regionale și Turismului preia de la beneficiarii finali, pe durata de realizare a investiției, potrivit legii, terenurile aferente construcțiilor și/sau sectoare de drum, după caz, în funcție de tipul proiectului prioritar, conform protocoalelor prevăzute în anexa nr. 1 sau, după caz, în anexa nr. 2, cu specificația expresă că sunt libere de sarcini, conform extraselor de carte funciară sau declarației pe propria răspundere a primarului/președintelui consiliului județean, în situația în care terenurile nu sunt înscrise în cartea funciară.

- Prevederilor art. 36 (2) lit. „c” și alineatul (5) lit. „a” din Legea nr. 215/ 2001, a administrației publice locale, republicată și ulterior modificată și completată, care precizează:

Art. 36 (2) Consiliul local exercită următoarele categorii de atribuții:

c) atribuții privind administrarea domeniului public și privat al comunei, orașului sau municipiului;

Art. 36 (5) În exercitarea atribuțiilor prevăzute la alin. (2) lit. c), consiliul local:

a) hotărăște darea în administrare, concesionarea sau închirierea bunurilor proprietate publică a comunei, orașului sau municipiului, după caz, precum și a serviciilor publice de interes local, în condițiile legii;

- Prevederilor art. 47 și ale art. 117 lit. „a” din Legea nr. 215/ 2001 a administrației publice locale, republicată și ulterior modificată și completată, care precizează:

Art. 47 Hotărârile consiliului local se semnează de președintele de ședință, ales în condițiile prevăzute la art. 35, și se contrasemnează, pentru legalitate, de către secretar. În cazul în care președintele de ședință lipsește sau refuză să semneze, hotărârea consiliului local se semnează de 3-5 consilieri locali.

Art. 117 Secretarul unității administrativ-teritoriale îndeplinește, în condițiile legii, următoarele atribuții:

a) avizează, pentru legalitate, dispozițiile primarului și ale președintelui consiliului județean, hotărârile consiliului local, respectiv ale consiliului județean.

- și-l avizăm favorabil

SECRETARUL MUNICIPIULUI BACĂU
Cons. Jr. NICOLAE-OVIDIU POPOVICI

SERV. JURIDIC ȘI APLICAREA LEGILOR PROPRIETĂȚII
Cons. Jr. CORNELIU GAVRILESCU

Red. ID
Ds. XXI-13/Ex. I

REFERAT

Având în vedere adresa nr.36178/28.07.2011 primită de la Serviciul Tehnic Investiții prin care solicită demararea formalităților de transmitere în folosință gratuită către M.D.R.T. a unei suprafețe de teren de 1500mp, liber de sarcini, în vederea construirii unei crese, propunem ***promovarea unui proiect de hotărâre în Consiliul Local al municipiului Bacău privind:***

- transmiterea în folosință gratuită a terenului în suprafață de ***1.500 mp situat în Bacău, str. Teiului f.n., care se identifică prin Planul de situație anexat***, aflat în domeniul public al municipiului Bacău și administrarea Consiliului Local al Municipiului Bacău, către Ministerul Dezvoltării Regionale și Turismului în vederea construirii unei creșe cu o capacitate de 60 de locuri;
- modificarea H.C.L. nr. 170/29.05.2009 privind alocarea unui teren în suprafață de 12.000mp, aflat în domeniul public al municipiului Bacău, în str. Teiului f.n. din Bacău, în vederea construirii de locuințe sociale în sensul diminuării suprafeței de la 12.000mp la 10.500 mp.

Anexăm Planul de situație .
Față de cele prezentate vă rugăm dispuneți.

**ȘEF SERVICIU,
ING. GAVRIL PIRCU**

P.G./N.D.
Ex.:2
Ds.III-A-1

Anexa Nr. 3
la normele metodologice

Către Ministerul Dezvoltării Regionale și Turismului

DECLARAȚIE PE PROPRIA RĂSPUNDERE

Beneficiarul **Primăria municipiului BACAU** cu sediul în **municipiul BACAU, județul BACAU** reprezentat prin **ROMEO STAVARACHE**, în calitate de primar, declar pe propria răspundere, sub sancțiunea legii penale, că lotul de teren situat în **municipiul/ BACAU** (cu suprafața de 1500 mp), care se va preda *Ministerului Dezvoltării Regionale și Turismului*, este liber de orice sarcini și nu se află în litigiu.

În consecință se poate construi un număr de o creșă cu un număr de 60 locuri.
Menționăm faptul că terenul dispune de utilități.

Data completării 07 iunie 2011

Declarant

PRIMAR

ROMEO STAVARACHE



PRIMARIA MUNICIPIULUI BACAU
DIRECTIA TEHNICA
SERVICIUL TEHNIC INVESTITII
NR 36178 din 28.07.2011

*Legea nr. 100/2006
nr. 100/2006
[Signature]*

ADMINISTRATOR PUBLIC
LEONARD PADUREANU

[Signature]

NOTA INTERNA

CATRE,

Serviciul Administrare si Inventariere fond locativ si Indrumare Asociatii de proprietari

**Referitor la : Programul national de dezvoltare a infrastructurii (PNDI) – construire
CRESE/GRADINITE**

Urmare a solicitarilor noastre, MDRT a alocat in cadrul PNDI fondurile necesare construirii a unei crese pe o suprafata libera de sarcini de 1500 mp.

In acest sens va rugam sa demarati in regim de urgenta formalitatile de aprobare prin HCL a transmiterii catre MDRT in folosinta gratuit, pe durata realizarii investitiei, a unui teren liber de sarcini, in suprafata de 1500 mp (suprafata construita – 640 mp) .

Obligatiile beneficiarilor – Primaria Municipiului Bacau – sunt prevazute in NM aprobate prin OUG 105/2010 (MO nr. 216/2011) . Anexam adresa MDRT nr. 38008/11.05.2011.

H6.257/2011

**Director Executiv
Cristina Buzdugan**

[Signature]

1. Mers pe Pictor Anghelescu si vorbit baci existent.
2. Adresa de tehnica pt motor loc jaco
3. Adresa juridic pt a avea actiune sau renovarea in zona



GUVERNUL ROMÂNIEI

MINISTERUL DEZVOLTĂRII
REGIONALE ȘI TURISMULUI

DIRECȚIA GENERALĂ LUCRĂRI PUBLICE

38008/DGLP/11.05.2011

Către: **Primăria**
În atenția **Domnului Primar**

Implementarea Programului național de dezvoltare a infrastructurii (P.N.D.I.) dezvoltă mai multe proiecte de investiții în infrastructură, care vor conduce la modernizarea localităților. Printre acestea se numără și construirea de creșe.

Pentru a lua în considerare solicitarea dumneavoastră privind construirea de creșe, adresată *Instituției Prefectului*, vă rugăm să aveți în vedere obligațiile beneficiarilor finali ai proiectelor prioritare din cadrul P.N.D.I, conform *Normelor Metodologice pentru derularea proiectelor prioritare din cadrul Programului național de dezvoltare a infrastructurii, aprobat prin Ordonanța de urgență a Guvernului nr. 105/2010, realizate de către Ministerul Dezvoltării Regionale și Turismului (Norme Metodologice)*, publicate în Monitorul Oficial Nr. 216 din 29 martie 2011.

Printre acestea enumerăm următoarele:

- Ministerul Dezvoltării Regionale și Turismului preia de la beneficiarii finali, pe durata de realizare a investiției, potrivit legii, terenurile aferente construcțiilor, în funcție de tipul proiectului prioritar, cu specificatia expresă că sunt libere de sarcini, conform extraselor de carte funciară sau declarației pe propria răspundere a primarului/președintelui consiliului județean, în situația în care terenurile nu sunt înscrise în cartea funciară. (conf. Art. 5)
- Beneficiarii finali ai obiectivelor de investiții au obligația de a elibera certificatul de urbanism și de a obține acordurile și avizele necesare și de a le pune la dispoziția Ministerului Dezvoltării Regionale și Turismului. (conf. Art.4 (2))
- Beneficiarul final are obligativitatea de a asigura, în condițiile legii, suprafetele de teren necesare pentru depozitare și pentru organizarea santierului, precum și racordurile pentru utilități, aferente construcției, până la limita amplasamentului santierului, corelat cu graficul de execuție al obiectivului de investiții prioritar, anexă la contractul de execuție a lucrărilor. (conf. Art. 5)
- Beneficiarii finali ai obiectivelor de investiții au obligația de a elibera și de a pune la dispoziția Ministerului Dezvoltării Regionale și Turismului autorizația de construire. (conf. Art. 5)
- Beneficiarii finali ai proiectelor prioritare din cadrul P.N.D.I. vor desemna un reprezentant care, pe durata contractului de lucrări încheiat de Ministerul Dezvoltării Regionale și Turismului cu executantul, va avea atribuțiile stipulate în Normele metodologice
- Obiectivele de investiții tip creșe se realizează pe bază de proiecte-tip deținute sau achiziționate de către Ministerul Dezvoltării Regionale și Turismului, în condițiile legii.

Beneficiarii finali trebuie să aibă în vedere semnarea cu MDRT a Anexei 1, 2 și 4 și transmiterea la minister a Anexei 3 (declarația pe propria răspundere, sub sancțiunea legii penale, că terenul predat către Ministerul Dezvoltării Regionale și Turismului, este liber de orice sarcini și nu se află în litigiu) conform *Normelor Metodologice*.

MDRT deține un număr de 3 proiecte tip pentru obiectivele de investiții tip creșe, a căror suprafață construită diferă în funcție de numărul de grupe de copii (o grupă fiind formată din maxim 20 copii), astfel:

- 1 grupă – teren 500 mp, din care suprafață construită 200mp;
- 2 grupe – teren 1.000 mp, din care suprafață construită 450 mp;
- 3 grupe – teren 1500 mp, din care suprafață construită 640 mp.

Având în vedere cele mai sus menționate, vă rugăm să reconfirmați solicitarea dumneavoastră privind construirea de creșe prin PNDI (tipul de creșe, în funcție de numărul de locații), și să completați Anexa 3 din Normele metodologice, anexată prezentei, la fax 0372 114 542; 0372 114 569 sau email laura.dumitrescu@mdrt.ro.

Cu deosebită considerație.

DIRECTOR GENERAL

Valentin STĂNESCU





România
Judetul Bacău
Consiliul Local al Municipiului Bacău

HOTĂRÂRE

privind alocarea unui teren în suprafață de 12 000 mp aflat în domeniul public al Municipiului Bacău, în str. Teiului f.n. din Bacău, în vederea construirii de locuințe sociale

Consiliul Local al Municipiului Bacău:

Având în vedere:

- ✓ Prevederile Legii nr. 213/1998, privind proprietatea publica si regimul juridic al acesteia, actualizată;
- ✓ Prevederile art. 47 și art.117 lit. „a” din Legea nr. 215/2001 a administrației publice locale, republicată, ulterior modificată și completată;
- ✓ Referatul nr.152908/26.05.2009 înaintat de Direcția Patrimoniu din cadrul Primăriei Municipiului Bacău;
- ✓ Expunerea de motive a Primarului Municipiului Bacău;

În baza prevederilor art. 36 alin.2 lit. „c” și art. 45 alin.3 din Legea nr. 215/2001, privind administrația publică locală, republicată, ulterior modificată și completată,

H o t ă r ă ș t e:

Art.1. (1) Se aprobă alocarea terenului în suprafață de 12 000 mp aflat în domeniul public al Municipiului Bacău, în str. Teiului f.n din Bacău, în vederea construirii de locuințe sociale.

(2) Terenul prevăzut la art.1, este redat în Planul de Situație Anexă, ce face parte integrantă din prezenta hotărâre.

Art.2. La data intrării în vigoare a prezentei hotărâri se abrogă HCL nr.140/12.05.2009 precum și orice alte dispoziții contrare.

Art.3. Prezenta hotărâre va fi dusă la îndeplinire de Direcția Patrimoniu și va fi comunicată Direcției Economice, Direcției Investiții și Direcției Juridice și Ad-ție Locală.

PREȘEDINTE DE ȘEDINȚĂ



**CONTRASEMNEAZĂ,
SECRETARUL MUNICIPIULUI BACĂU
NICOLAE-OVIDIU POPOVICI**

Nr. 170

DIN 29.05.2009

O.P.,C.FI./T.C/ Ex. 1/Ds.I-A-4



România
Judetul Bacău
Consiliul Local al Municipiului Bacău

HOTĂRÂRE

privind transmiterea în folosință gratuită, a unui teren din administrarea Consiliului Local al Municipiului Bacău, către Agenția Națională pentru Locuințe, teren situat în Bacău str. Teiului f.n. în vederea construirii unor locuințe sociale

Consiliul Local al Municipiului Bacău:

Având în vedere:

- ✓ Prevederile art.1 lit."b", art.2 și a art.3(1)(2) din Legea nr.243/2001 pentru aprobarea OUG nr.148/1999 privind reglementarea regimului juridic al terenurilor destinate construirii de locuințe prin Agenția Națională pentru Locuințe;
 - ✓ Prevederile art. 47 și art.117 lit. „a” din Legea nr. 215/2001 a administrației publice locale, republicată, ulterior modificată și completată;
 - ✓ Referatul comun nr.152837/08.05.2009 înaintat de Direcția Patrimoniu și Direcția Urbanism din cadrul Primăriei Municipiului Bacău;
 - ✓ Expunerea de motive a Primarului Municipiului Bacău;
- În baza prevederilor art. 36 alin.2 lit. „c” și art. 45 alin.3 și 5 din Legea nr. 215/2001, privind administrația publică locală, republicată, ulterior modificată și completată,


HOTĂRĂȘTE:

Art.1. (1) Se aprobă transmiterea în folosință gratuită, pe durata executării construcțiilor de locuințe, către Agenția Națională pentru Locuințe, a terenului în suprafață de 12 000 mp aflat în domeniul public al municipiului Bacău, situat în Bacău str. Teiului f.n. în vederea construirii de către A.N.L. a unor locuințe sociale.

(2) Terenul prevăzut la art.1, este redat în Planul de Situație Anexă, ce face parte integrantă din prezenta hotărâre.

Art.2. Predarea – primirea efectivă a terenului, se va face prin convenție, încheiată între împuterniciții primarului și cei ai Agenției Naționale pentru Locuințe.

PREȘEDINTE DE ȘEDINȚĂ
ROȘARIU ION

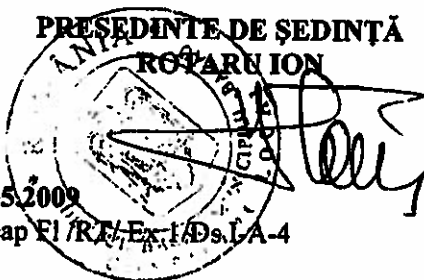


NR. 140
DIN 12.05.2009
O.P., Calea Fl. R. E. 1/ Ds. LA-4

CONTRASEMNEAZĂ,
SECRETARUL MUNICIPIULUI BACĂU
NICOLAE-OVIDIU POPOVICI

PLAN DE SITUATIE
(intravilan)
SCARA 1:1000

Suprafata propusa pentru 'Contruirea de Locuinte Sociale': S-12.000mp

Mun. BACAU, str Teiului fn.

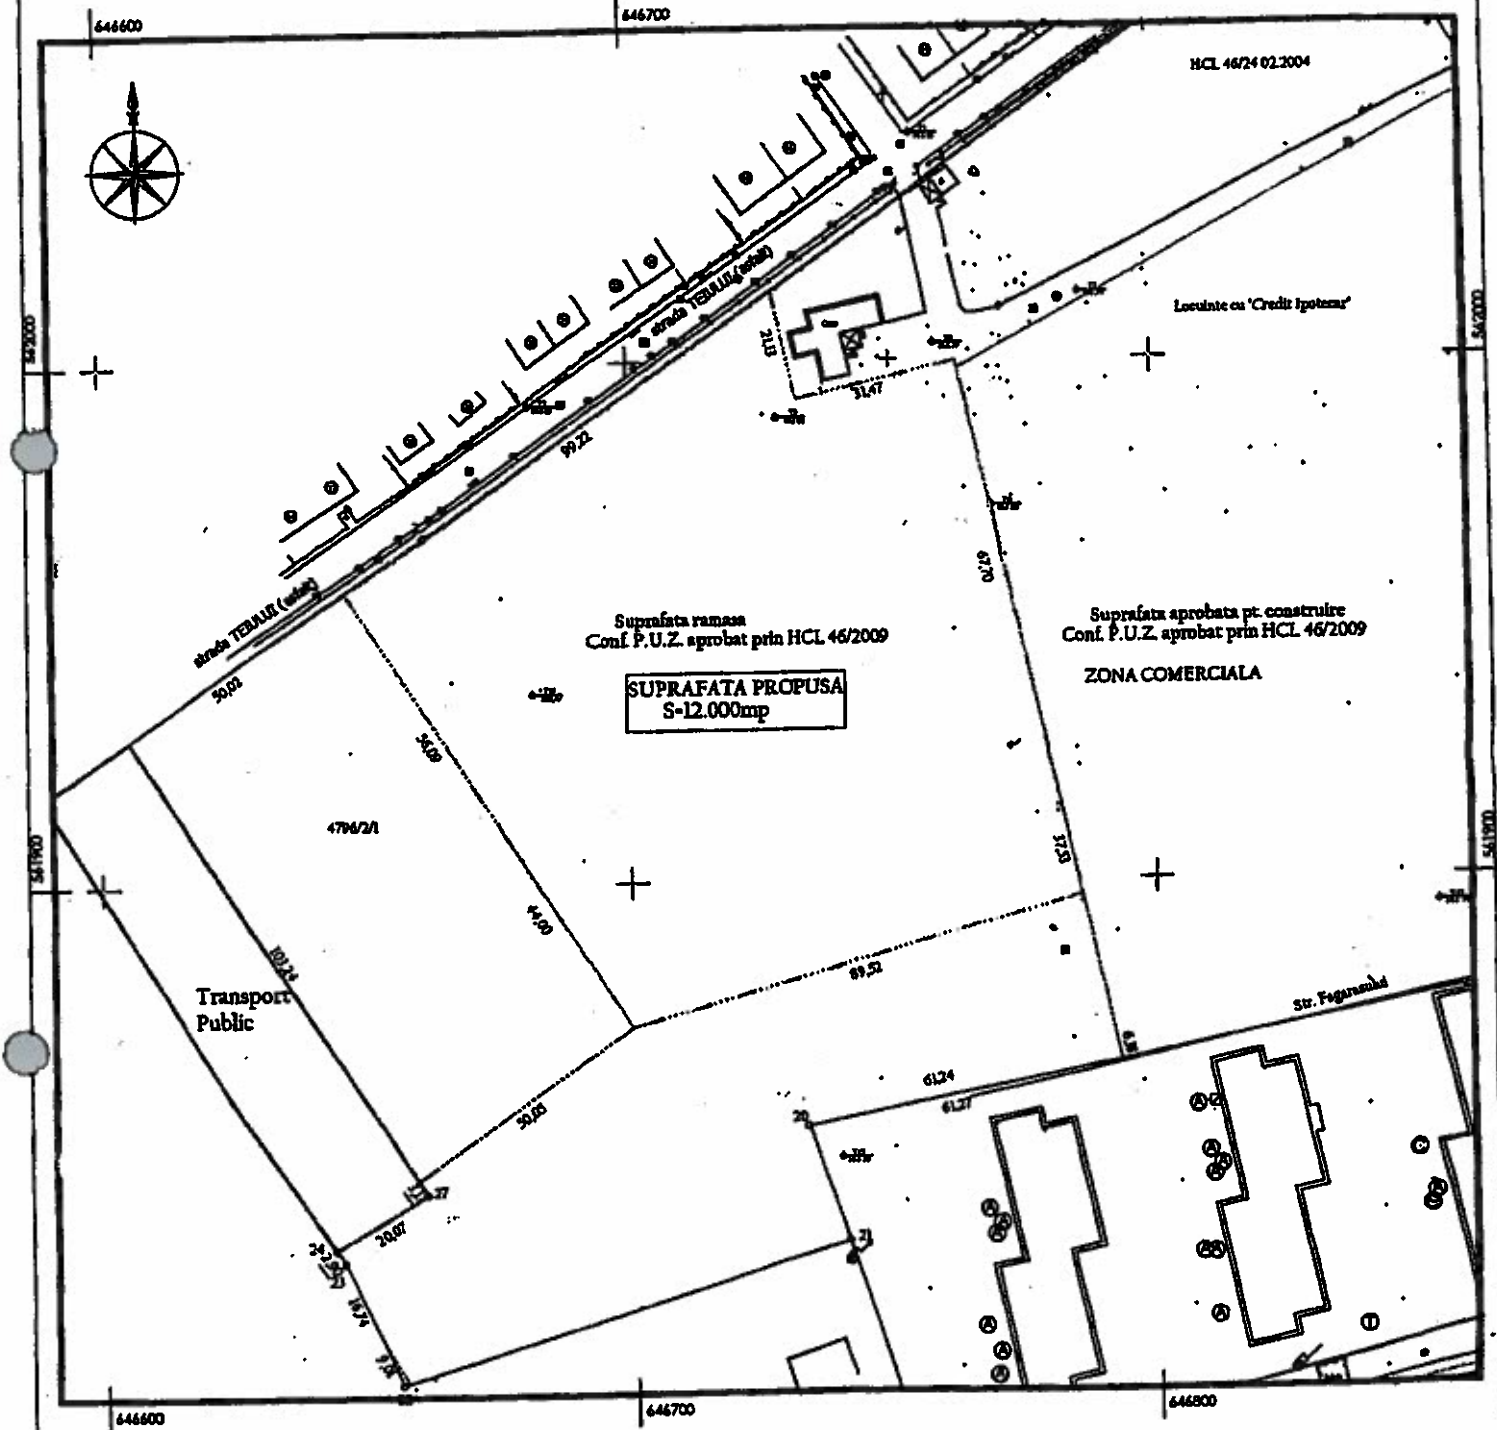

ARHITECT SEF,
SILVIAN CORTEZ



PRESEDINTE DE SEDINTA,
ROTARIU ION

COMPARTIMENTUL CADASTRU,

CONTRASEMNEAZA,
SECRETARUL MUNICIPIULUI BACAU
NICOLAE-OVIDIU POPOVICI