



România
Judetul Bacău
Consiliul Local al Municipiului Bacău

HOTĂRÂRE

privind aprobarea PLANULUI URBANISTIC ZONAL pentru CONSTRUIRE
LOCUINTA S + P + M CU IMPREJMUIRE TEREN, STR. BICAZ, NR. 25A, din
municipiul Bacău, obiectiv ce se va realiza pe teren proprietate particulara
BENEFICIARI : LEIBU AVRAM SI LEIBU ESTERA, din Israel

CONSILIUL LOCAL AL MUNICIPIULUI BACAU

Avand in vedere:

- Prevederile Legii nr. 350/2001 privind amenajarea teritoriului si urbanismul, cu modificarile si completarile ulterioare ;
- Prevederile Legii 50/1991, republicata, ulterior modificata si completata, privind autorizarea executarii lucrarilor de constructii precum si Planul Urbanistic General al Municipiului Bacău, aprobat prin H.C.L. 38/31.03.2000 ;
- Prevederile art. 47 si art. 117, lit. « a » din Legea nr. 215/2001 a administratiei publice locale, republicata, ulterior modificata si completata;
- Vazand Expunerea de motive a Primarului Municipiului Bacău;

In baza dispozitiilor art. 36 (9) si ale art. 45 (2), lit. « e » si (5) din Legea nr.215/2001 a administratiei publice locale, republicata, ulterior modificata si completata,

HOTĂRĂȘTE

ART.1 - Se aproba PLANUL URBANISTIC ZONAL pentru CONSTRUIRE
LOCUINTA S + P + M CU IMPREJMUIRE TEREN, STR. BICAZ, NR. 25A, din
municipiul Bacău, obiectiv ce se va realiza pe teren proprietate particulara, identificat prin
Anexa nr.1 care face parte integranta din prezenta hotarare. BENEFICIARI: LEIBU
AVRAM SI LEIBU ESTERA, din Israel.

ART. 2 – Prezenta hotarare va fi comunicata beneficiarului si Biroului Autorizatii in
Constructii,

PRESEDINTE DE SEDINTĂ
NECULAI NECHITA




CONTRASEMNEAZĂ,
SECRETARUL MUNICIPIULUI BACĂU
NICOLAE-OVIDIU POPOVICI

NR. 108

DIN 31.03.2011

O.P./V.G.A./R.T./Ex.1/Ds.I-A-4

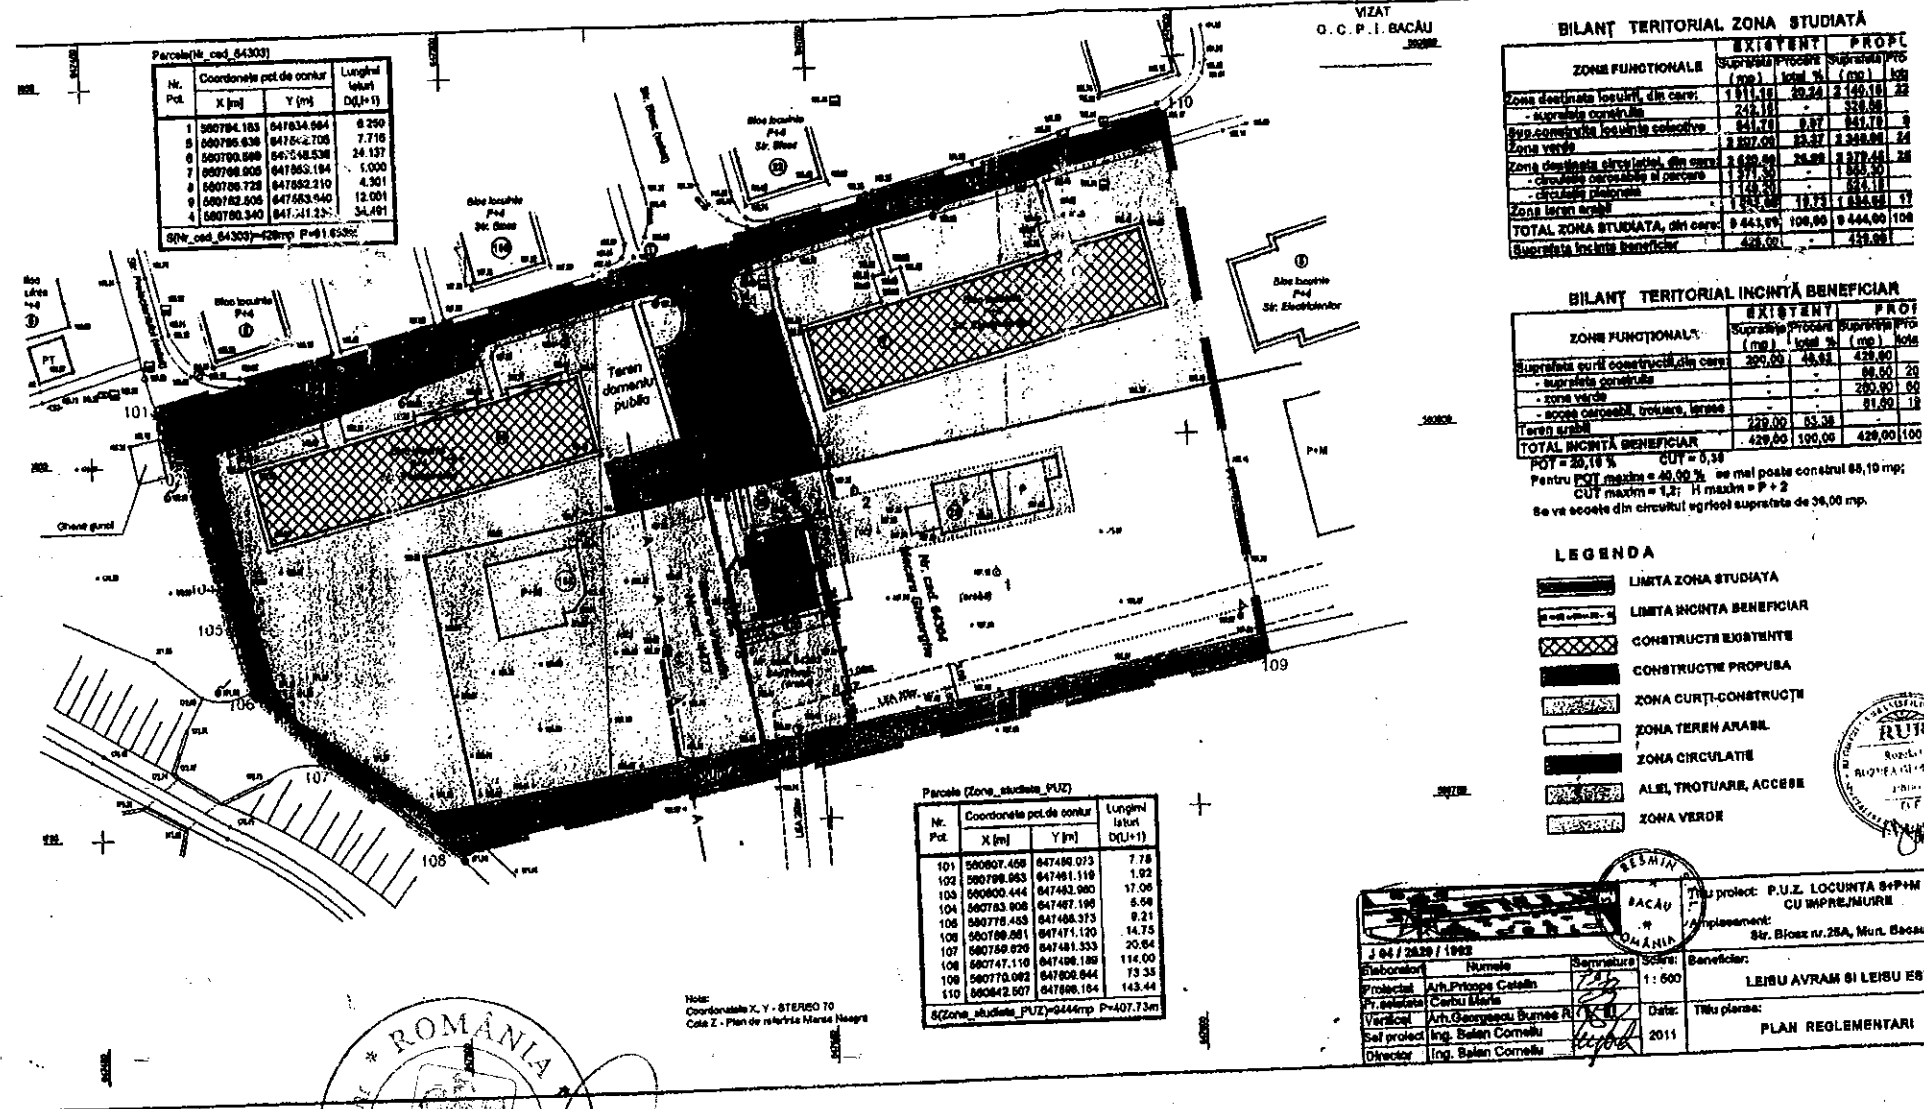

ROMANIA
JUDETUL BACAU
CONSILIUL LOCAL BACAU
PRESEDINTE DE SEDINTA
NECHITA NECULAI

CONTRASEMNEAZA,
SECRETARUL MUNICIPIULUI BACAU
NICOLAE-OVIDIU POPOVICI

[Signature]