



România
Judetul Bacău
Consiliul Local al Municipiului Bacău

HOTARARE

**privind aprobarea PLANULUI URBANISTIC ZONAL
pentru CONSTRUIRE SUPERMARKET BILLA II, REALIZARE
LUCRARI TEHNICO-EDILITARE SI ORGANIZARE DE SANTIER,
STR. MIORITELI, NR. 27, din municipiul Bacau, obiectiv ce se va
realiza pe teren proprietate particulara**

BENEFICIAR : S.C. BILLA INVEST CONSTRUCT S.R.L., din Bucuresti

CONSILIUL LOCAL AL MUNICIPIULUI BACAU

Avand in vedere:

- Prevederile Legii nr. 350/2001 privind amenajarea teritoriului si urbanismul, cu modificarile si completarile ulterioare ;
- Prevederile Legii 50/1991, republicata, ulterior modificata si completata, privind autorizarea executarii constructiilor si unele masuri pentru realizarea locuintelor precum si Planul Urbanistic General al Municipiului Bacau, aprobat prin H.C.L. 38/31.03.2000 ;
- Vazand Expunerea de motive a Primarului Municipiului Bacau ;

In baza dispozitiilor art. 36 (5) lit. « c » si ale art. 45 (2), lit. « e » din Legea nr. 215/2001 a administratiei publice locale, republicata,

HOTARASTE


**ART.1 - Se aproba PLANUL URBANISTIC ZONAL pentru
CONSTRUIRE SUPERMARKET BILLA II, REALIZARE LUCRARI
TEHNICO-EDILITARE SI ORGANIZARE DE SANTIER, STR.
MIORITELI, NR. 27, din municipiul Bacau, obiectiv ce se va realiza pe
teren proprietate particulara, BENEFICIAR : S.C. BILLA INVEST
CONSTRUCT S.R.L. din Bucuresti, potrivit anexei nr.1 care face parte
integranta din prezenta hotarare**

**PRESEDINTE DE SEDINTĂ
BOGDAN DAN**

**CONTRASEMNEAZĂ
SECRETARUL MUNICIPIULUI BACĂU
Cons. jr. POPOVICI OVIDIU NICOLAE**

ROMÂNIA
JUDEȚUL BACĂU
CONSILIUL LOCAL BACĂU

Anexa nr.1
La Hotărârea nr. 340 din 30.08.2007

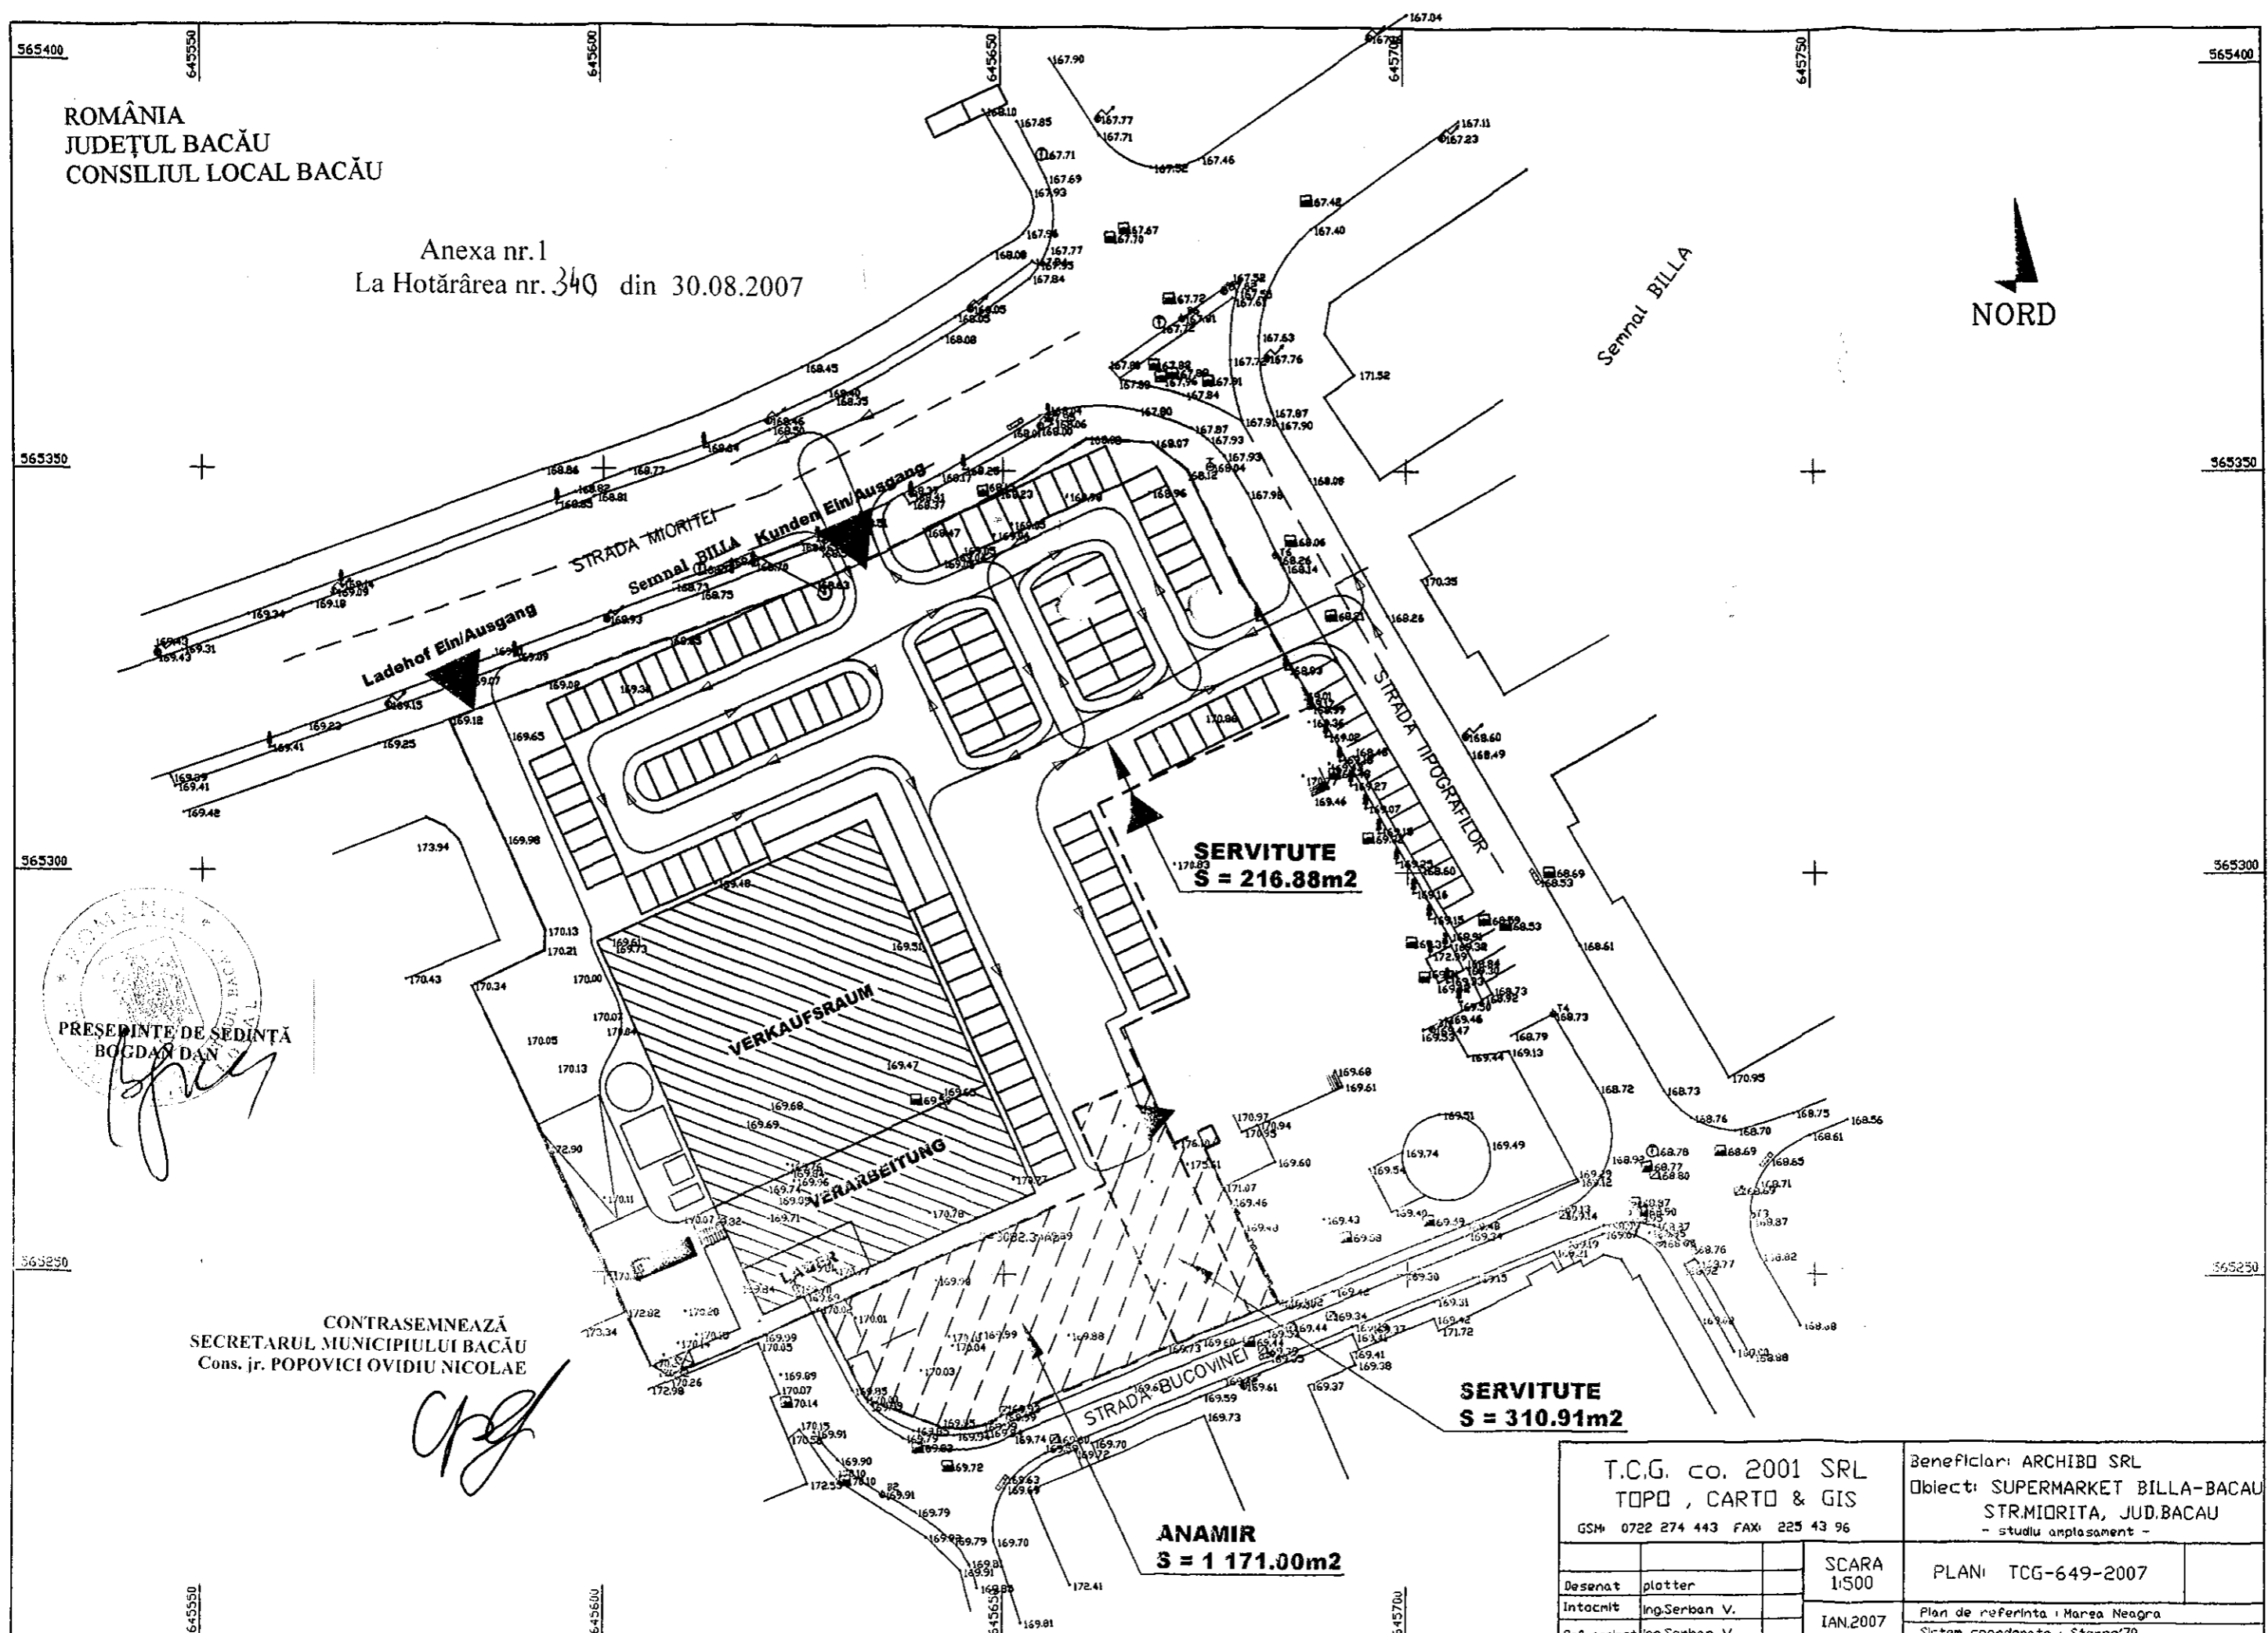

PREȘEDINTE DE ȘEDINȚĂ
BOGDAN DAN

CONTRASEMNEAZĂ
SECRETARUL MUNICIPIULUI BACĂU
Cons. jr. POPOVICI OVIDIU NICOLAE

T.C.G. co. 2001 SRL TOPO, CARTO & GIS GSM: 0722 274 443 FAX: 225 43 96		Beneficiar: ARCHIBO SRL Obiect: SUPERMARKET BILLA-BACAU STR.MIRONITA, JUD.BACAU - studiu amplasament -	
Desenat	plotter	SCARA 1/500	PLAN: TCG-649-2007
Intocmit	Ing.Serban V.	IAN.2007	Plan de referinta: Marea Neagra
Sef proiect	Ing.Serban V.		Sistem coordonate: Stereo'70