



**SCHEMA AMPLASARE PANCARDA  
SI DEBITARE LAMINATE COMPONENTE**



**Vedere Pancarda B-B**  
Scara 1:20

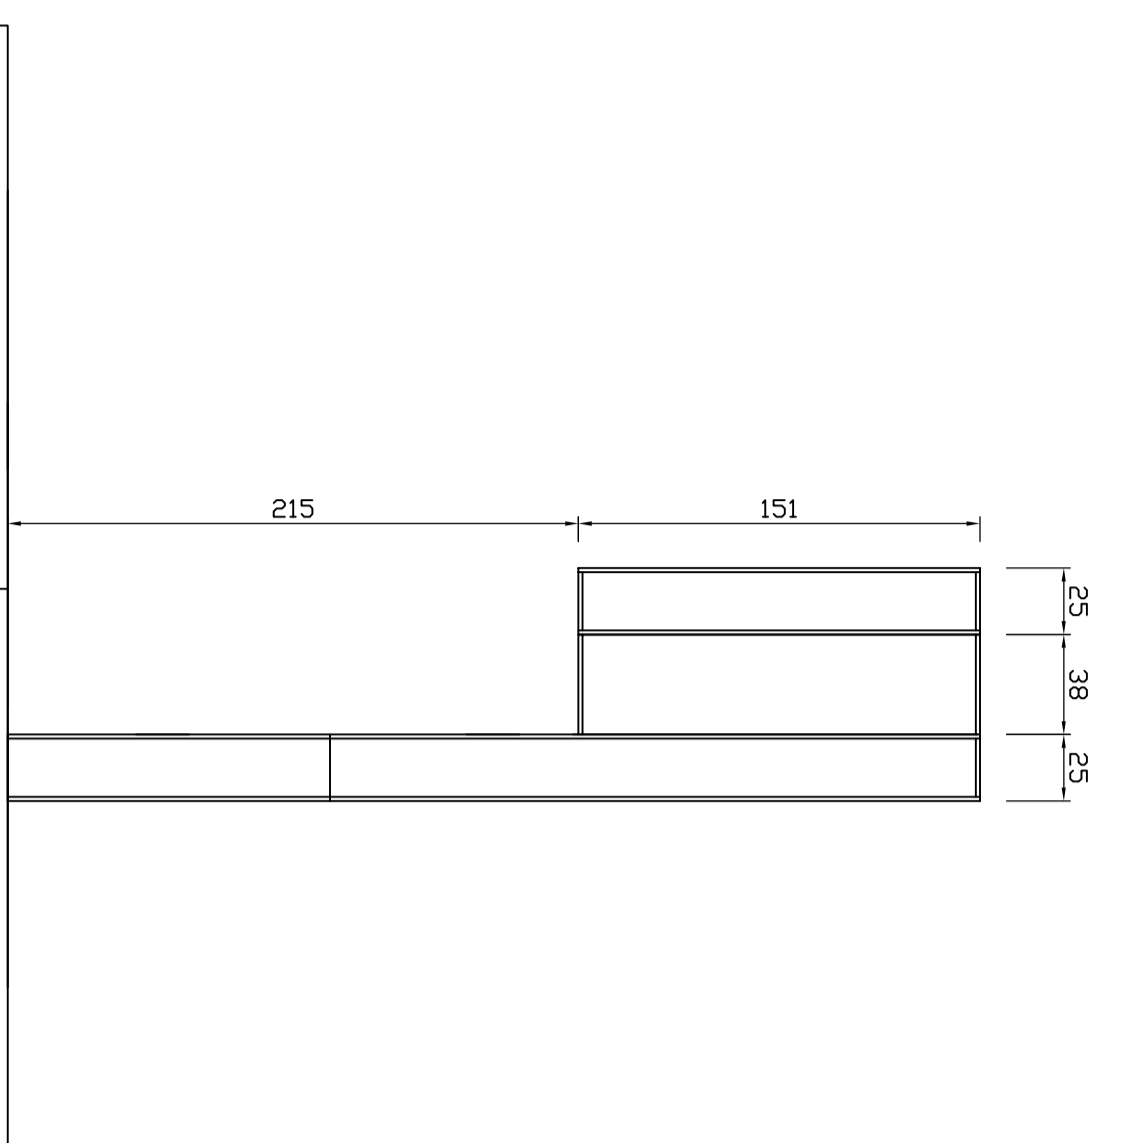

**Elevatie Pancarda**  
Scara 1:20

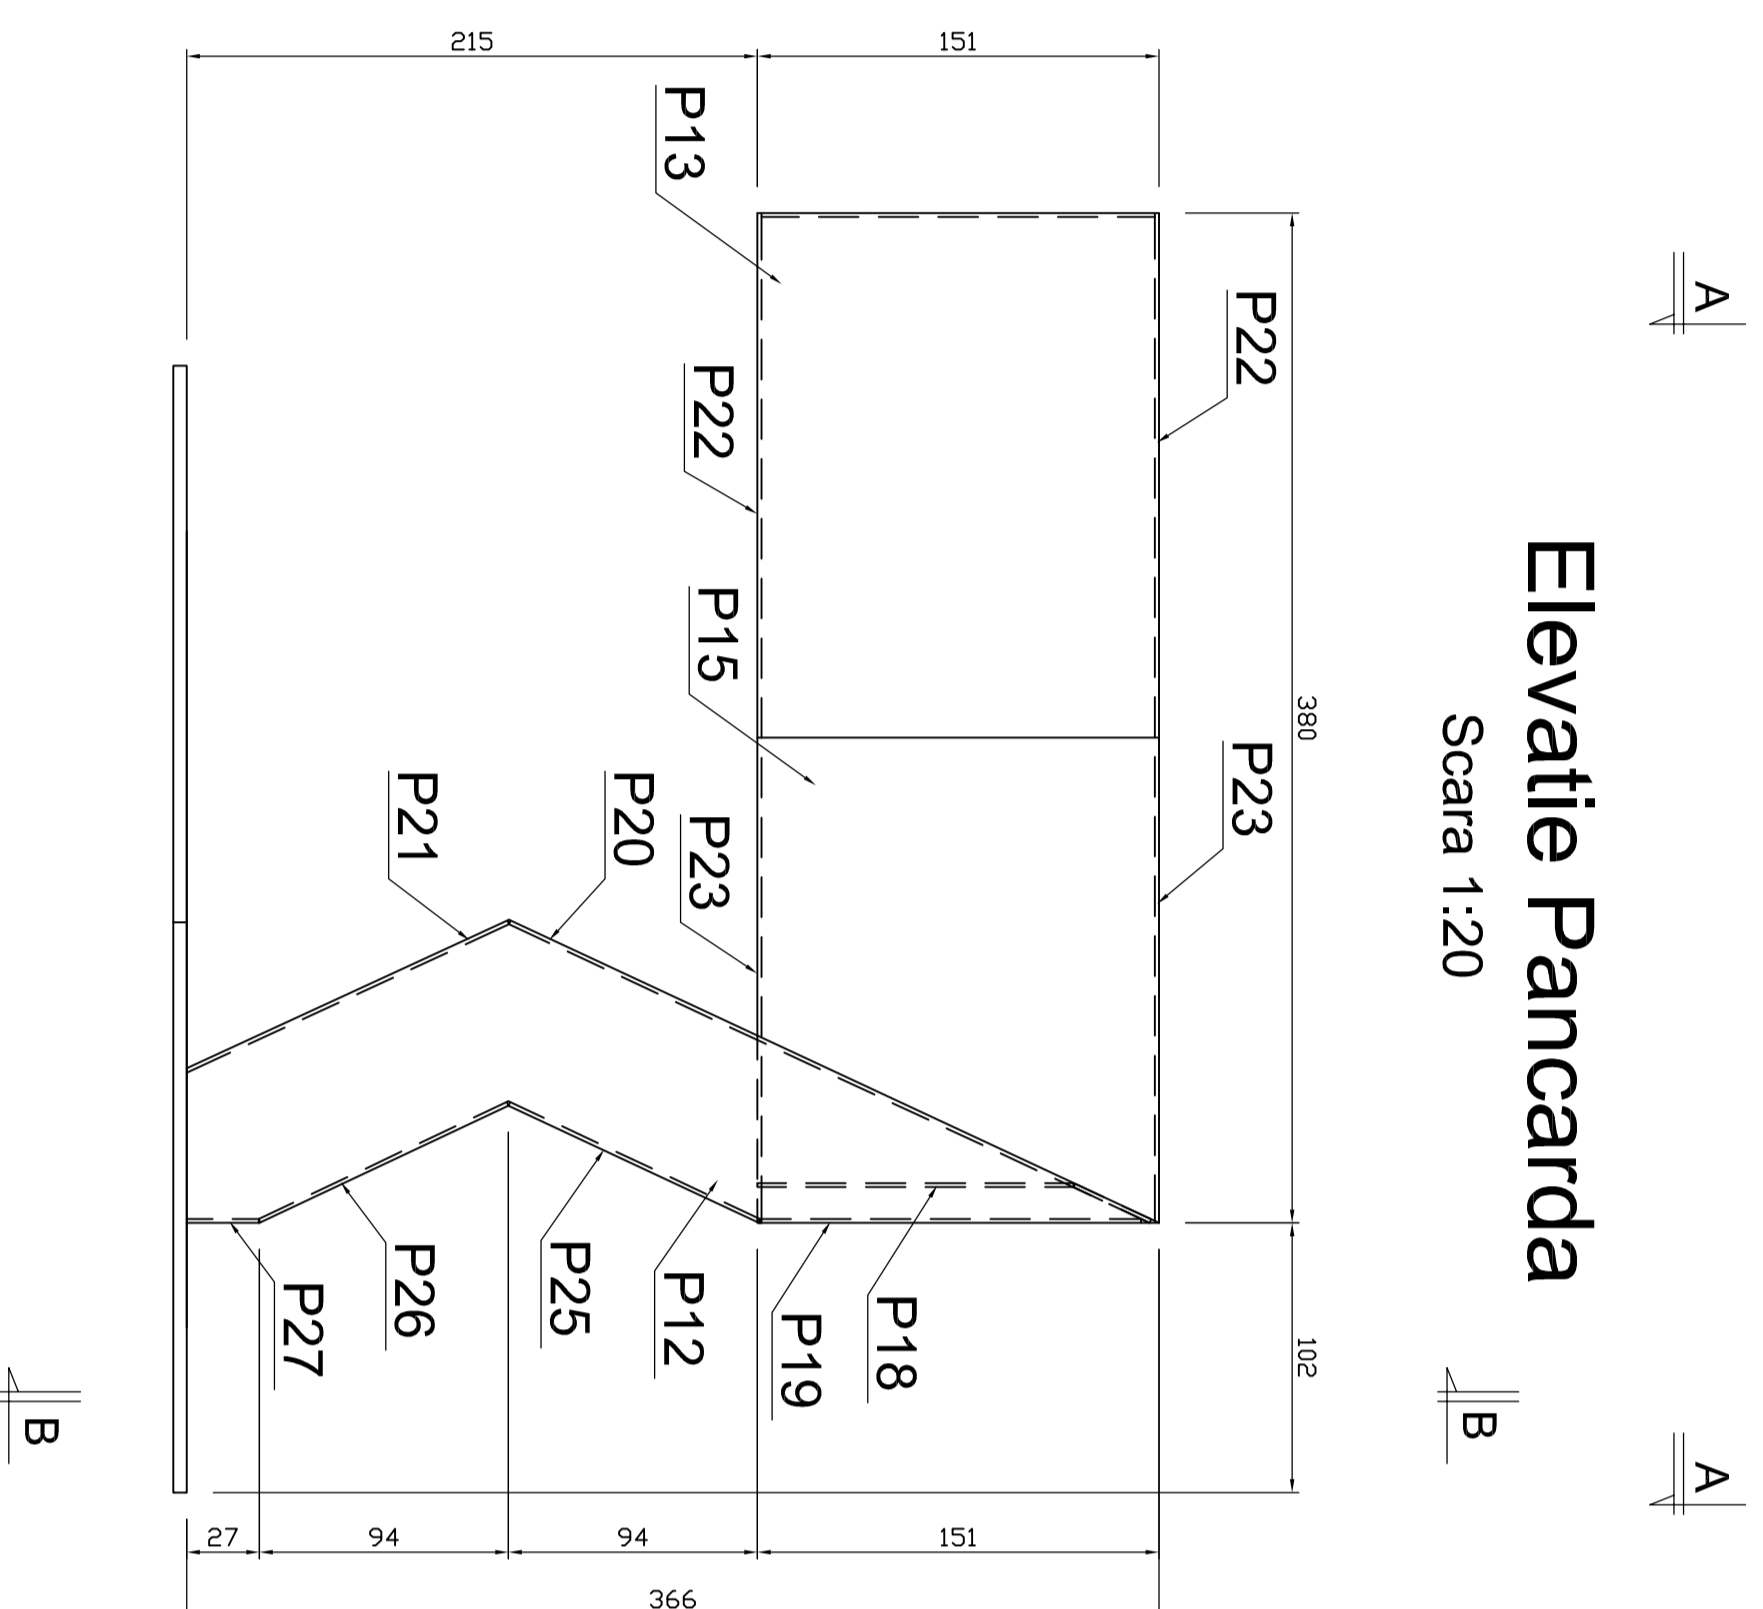

**Vedere Pancarda**  
Scara 1:20

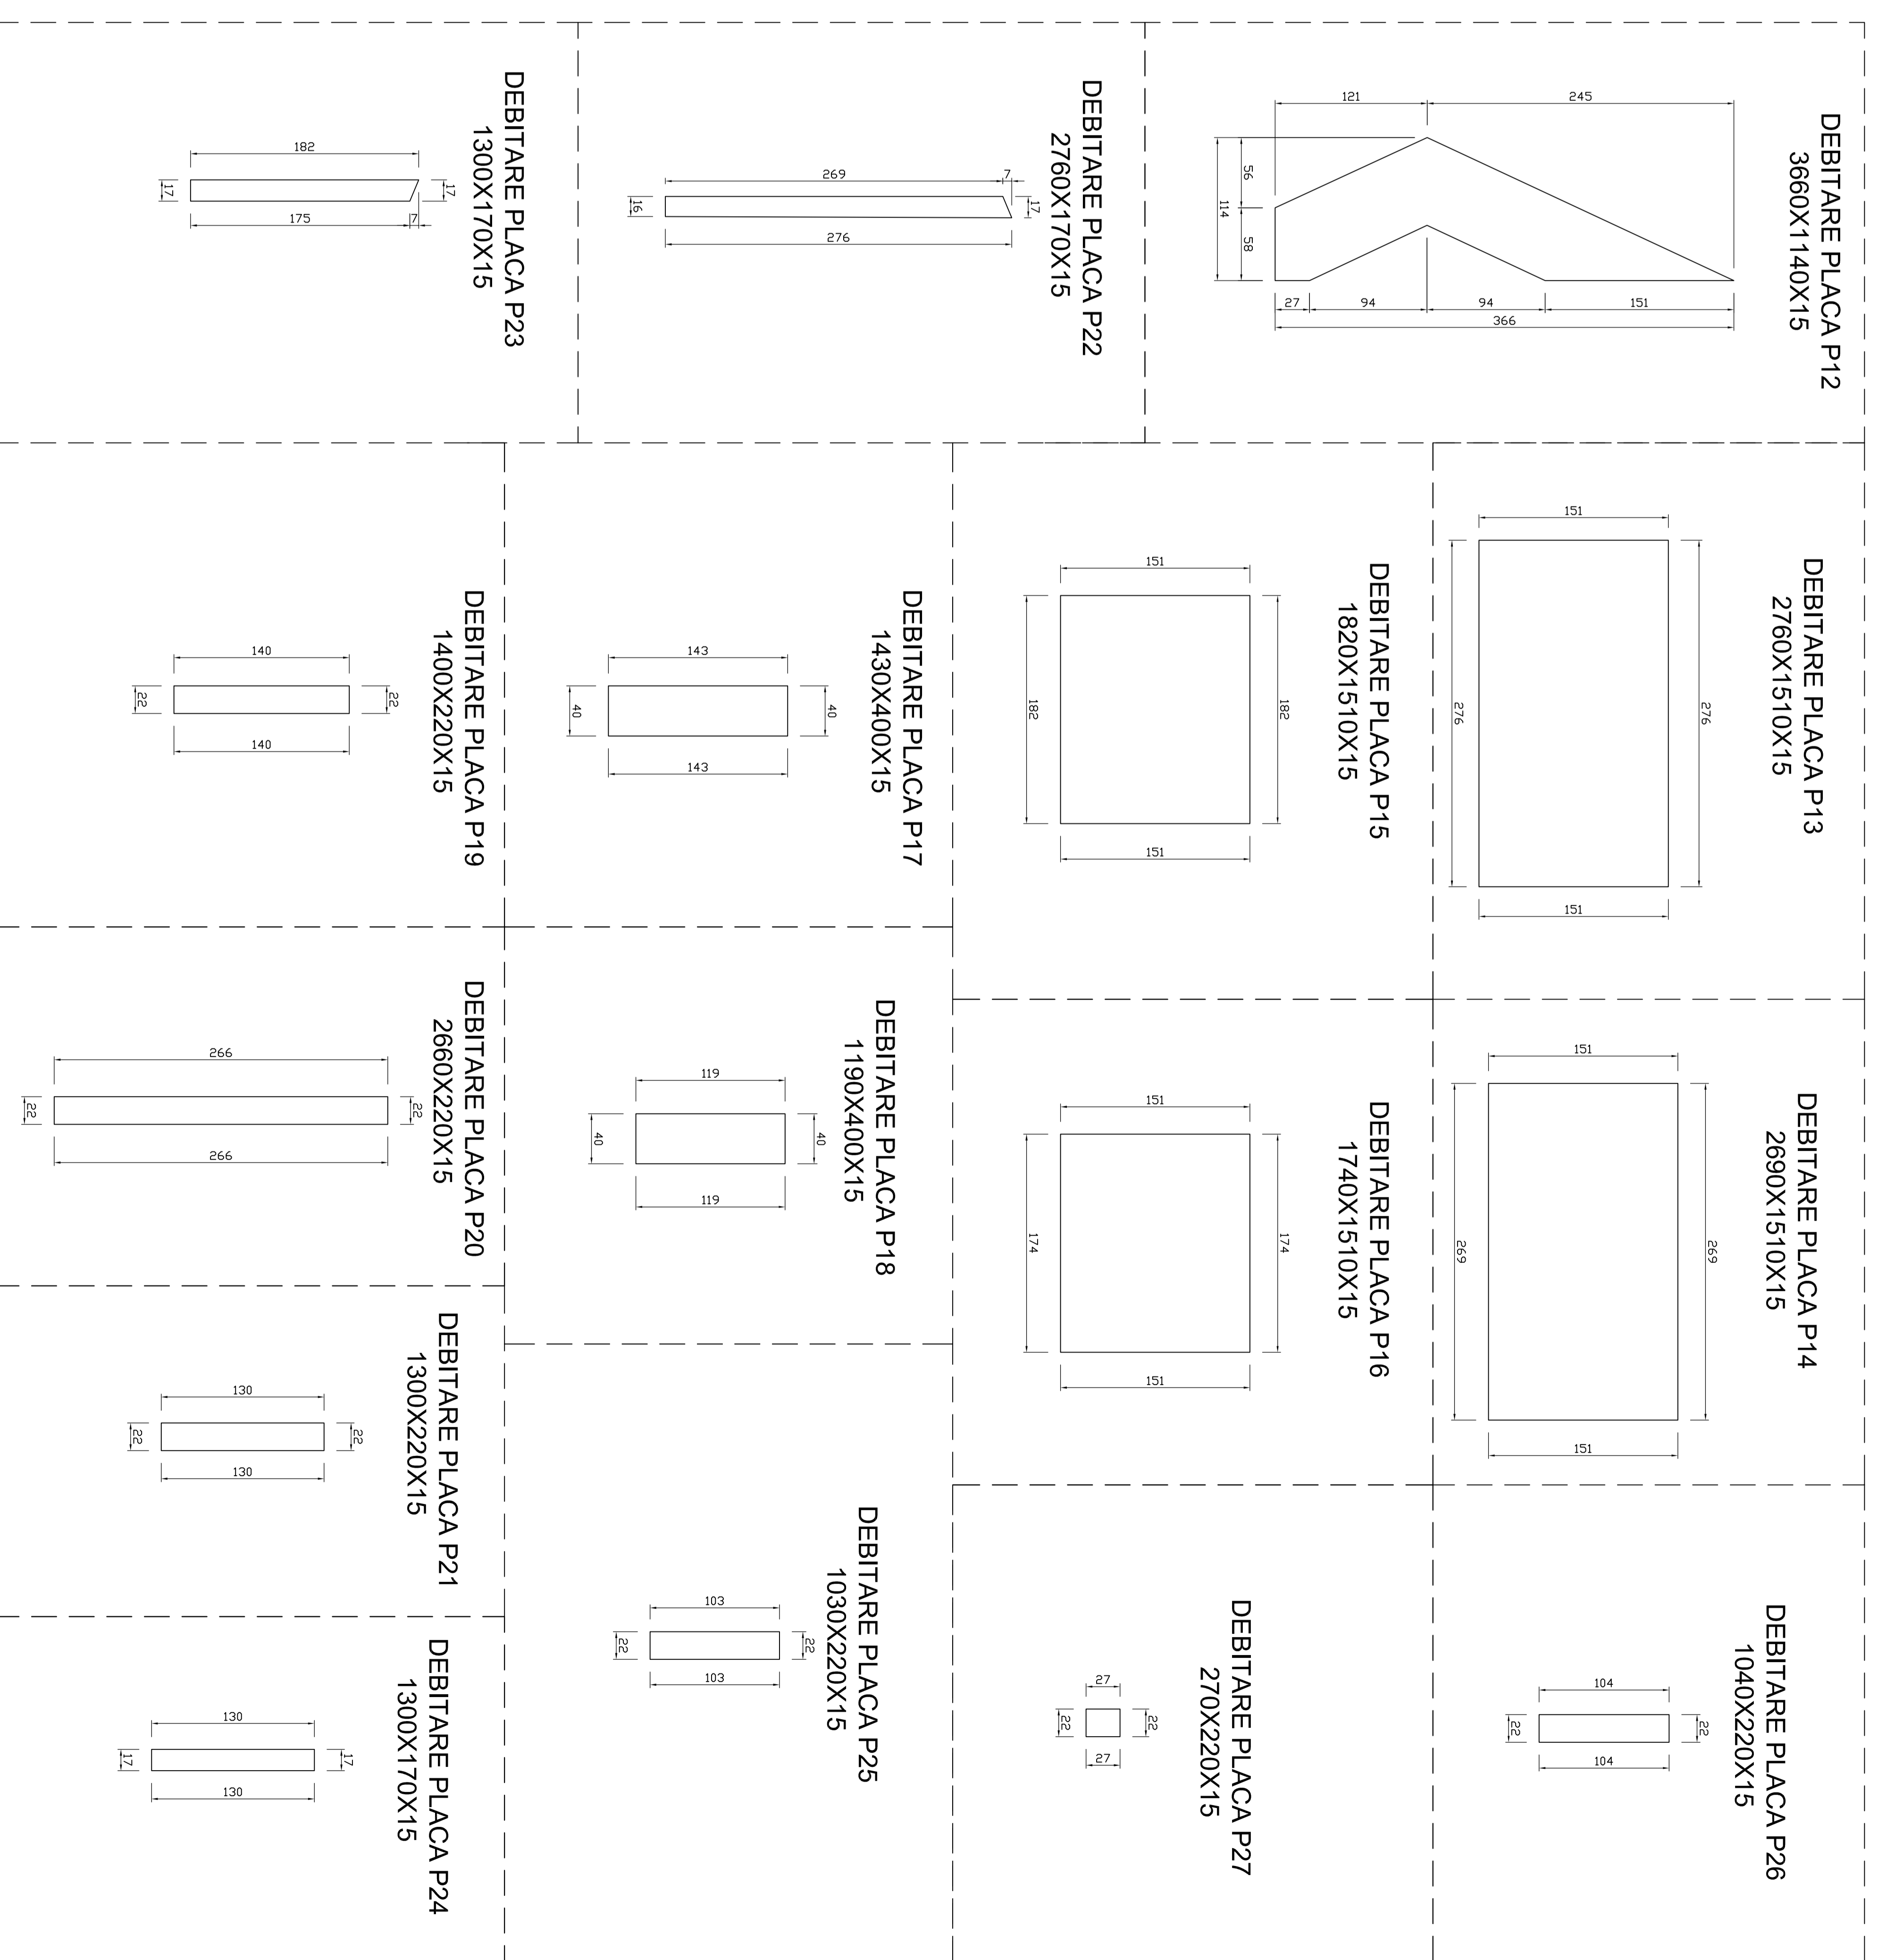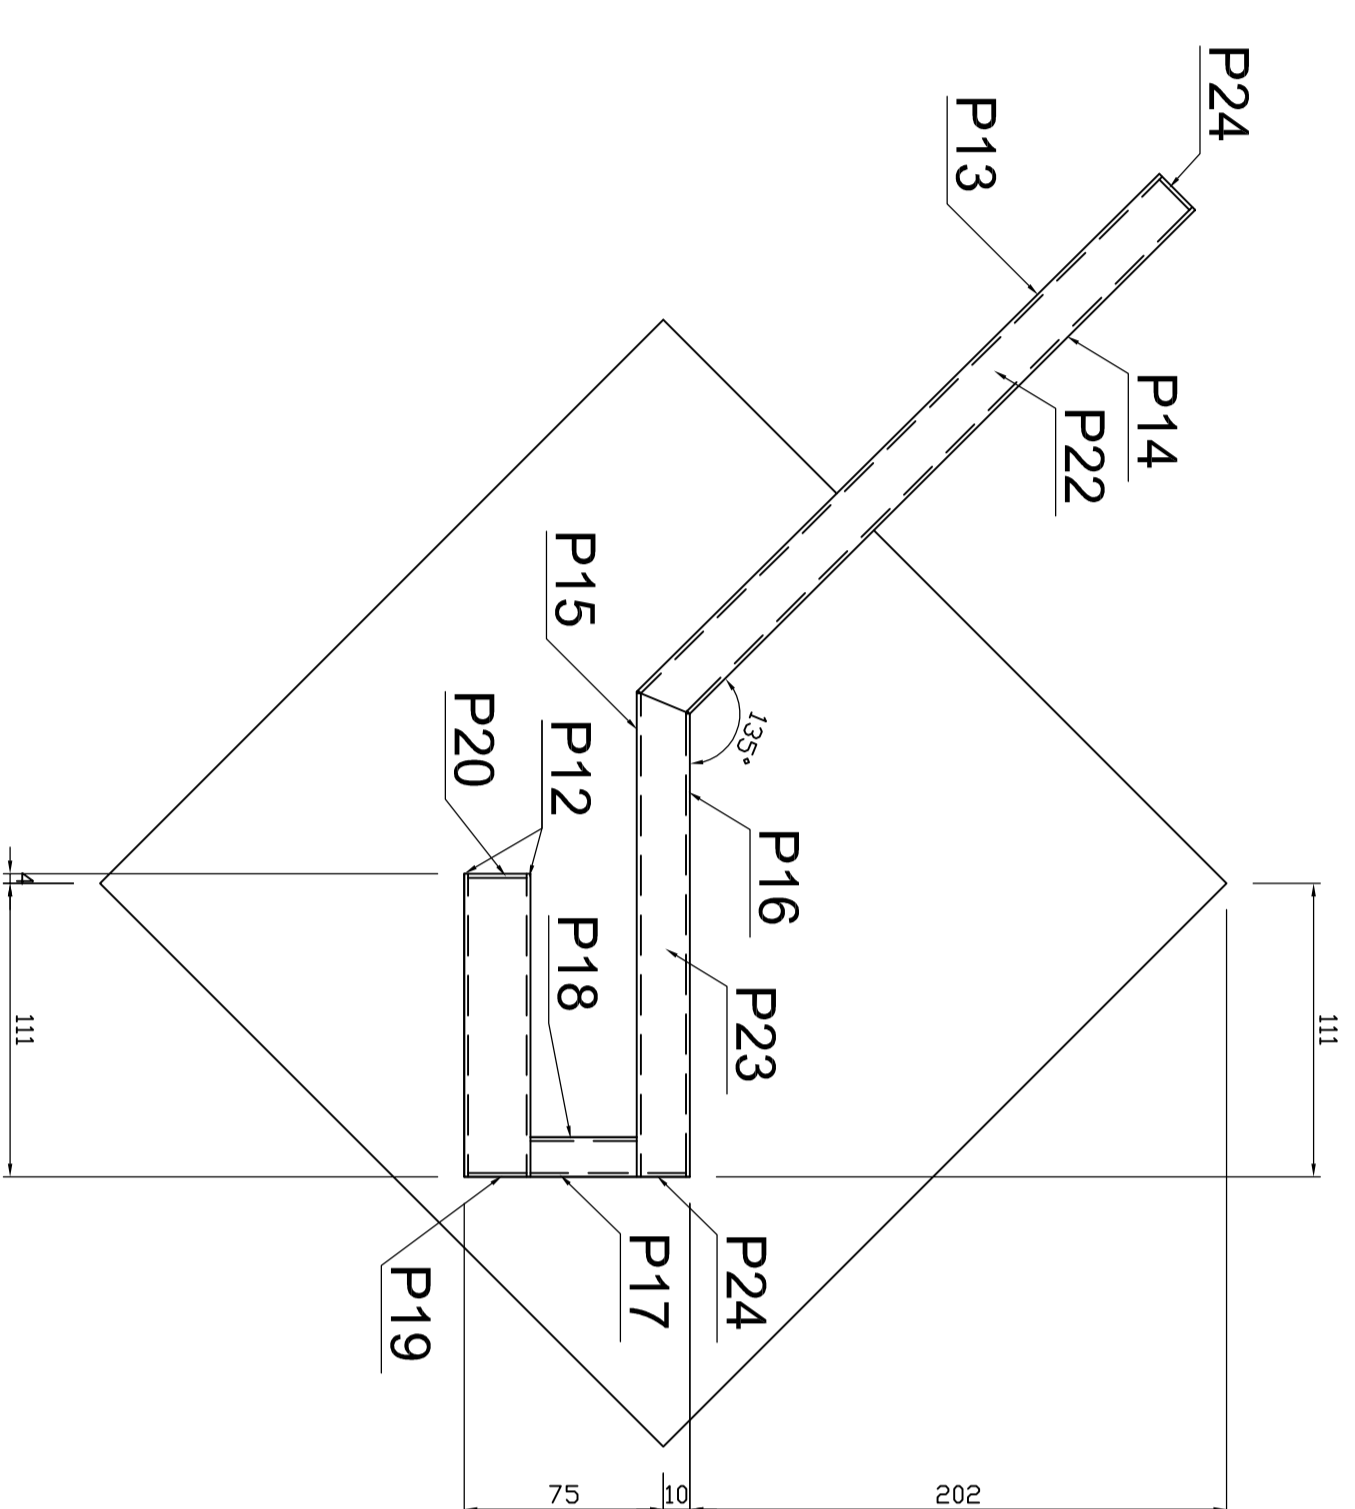

DESENAT		SCARA		Realizare Pancarda	PLANSA 2
VERIFICAT		1-40			
				Plan amplasare si debitare laminat pancarda	