


# PLAN DE AMPLASAMENT SI DELIMITARE A IMOBILULUI

Sc. 1:1000

Nr. cadastral	Suprafata masurata (mp)	Adresa imobilului
691047	6556.54	Atr. Al. Tolstoi ,nr.4, Mun. Bacau, jud. Bacau
Carte funciara nr.	UAT	BACAU

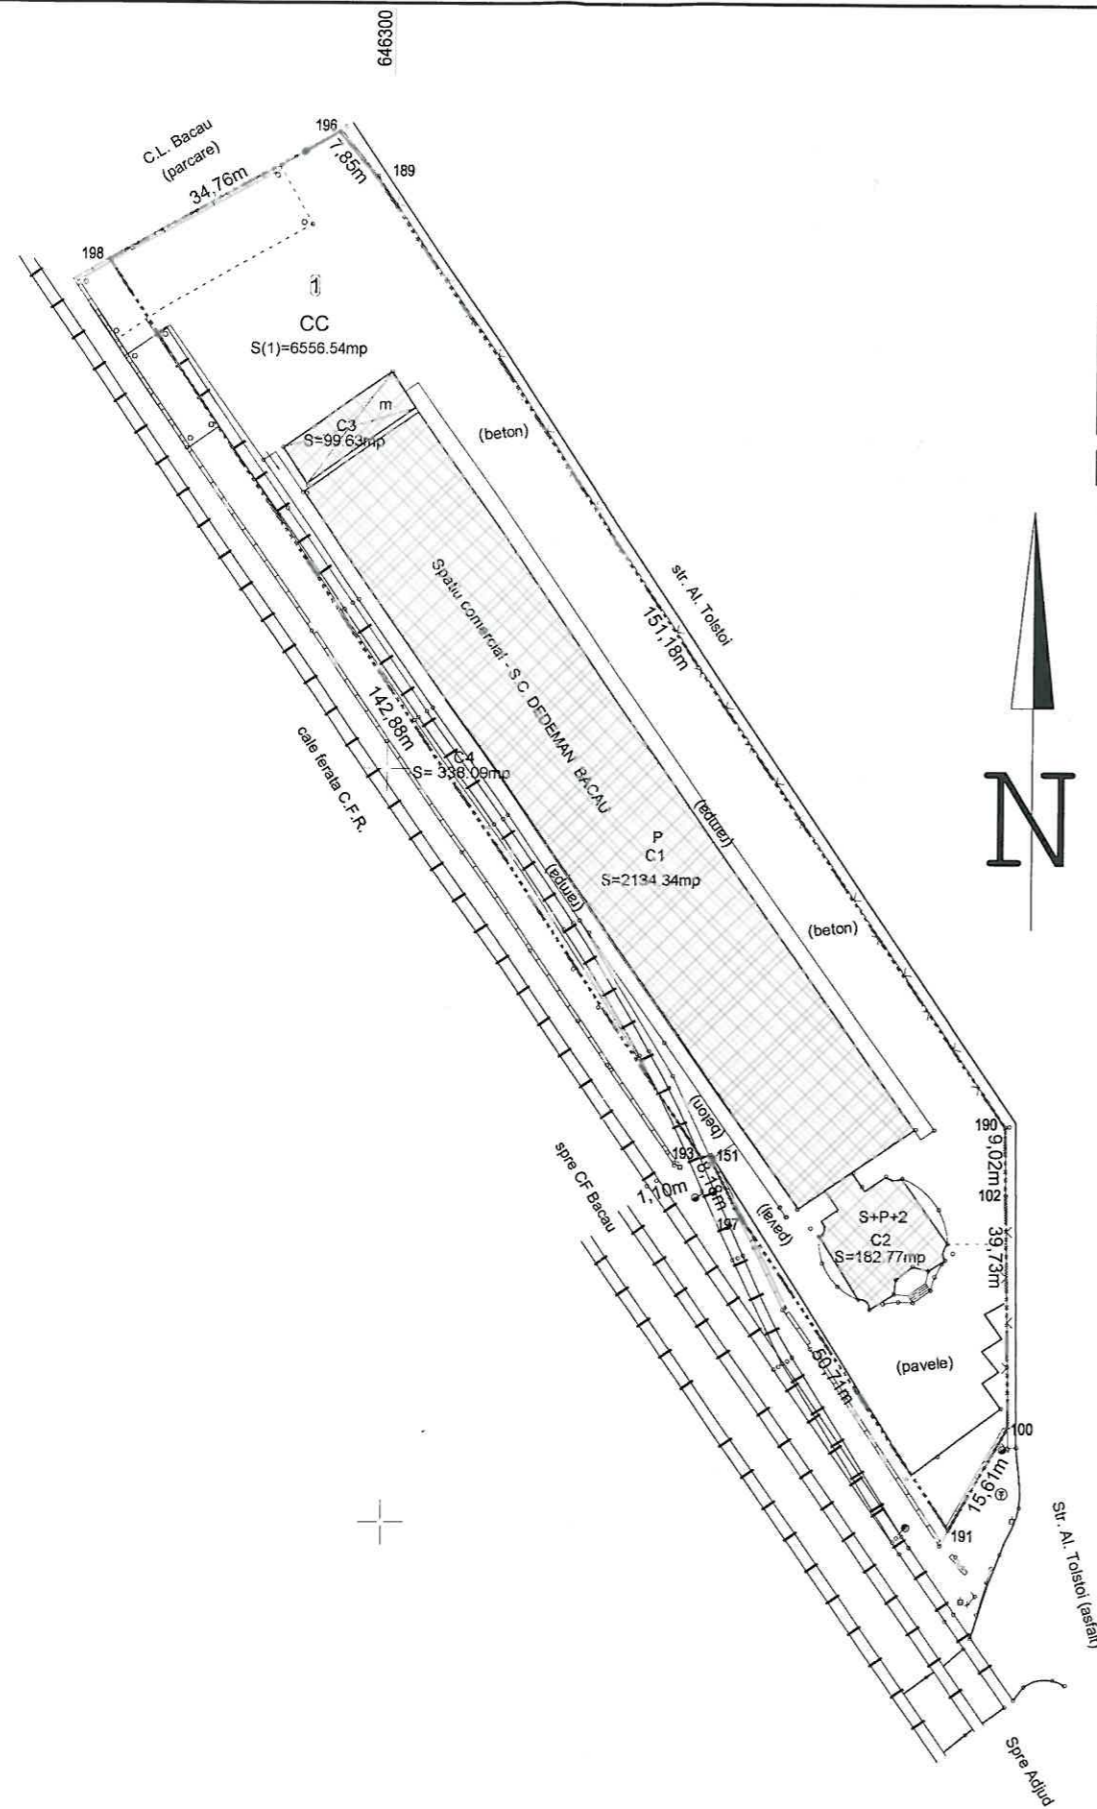

A. Date referitoare la teren			
Nr. parcela	Categoria de folosinta	Suprafata (mp)	Mentiuni
1	CC	6556.54	Teren imprejuit cu gard beton si gard plasa.
Total		6556.54	
B. Date referitoare la constructii			
Cod	Destinatie	Suprafata construita la sol (mp)	Mentiuni
C1	CAS	2134.34	Spatiu comercial SD=2134.34mp
C2	CI	182.77	SEDIU SOCIETATE -SD=731.08mp
C3	CA	99.63	MAGAZIE METAL SD=99.63mp
C4	CF	338.09	CALE FERATA UZINALA
Suprafata totala masurata a imobilului = 6556.54 mp. Suprafata din acte = 6556.00mp.			
Executant Ardeleanu Dorinel, (nume, prenume)		Inspector,	
Confirm executarea masuratorilor la teren, corectitudinea intocmirii documentatiei cadastrale si correspondenta acesteia cu realitatea din teren		Confirm introducerea imobilului in baza de date integrata si atribuirea numarului cadastral	
Semnatura si stampila		Semnatura si parafa	
Data .....		Data .....	
		Stampila BCPI	



48039/2015  
 Directorul Biroului de Cadastru si Publicitate Imobiliara BACAU  
 Nume si prenume: OP NICULESCU  
 Functie: CONSILIER  
*[Signature]*