


**REGLEMENTARI  
ECHIPARE EDILITARA**

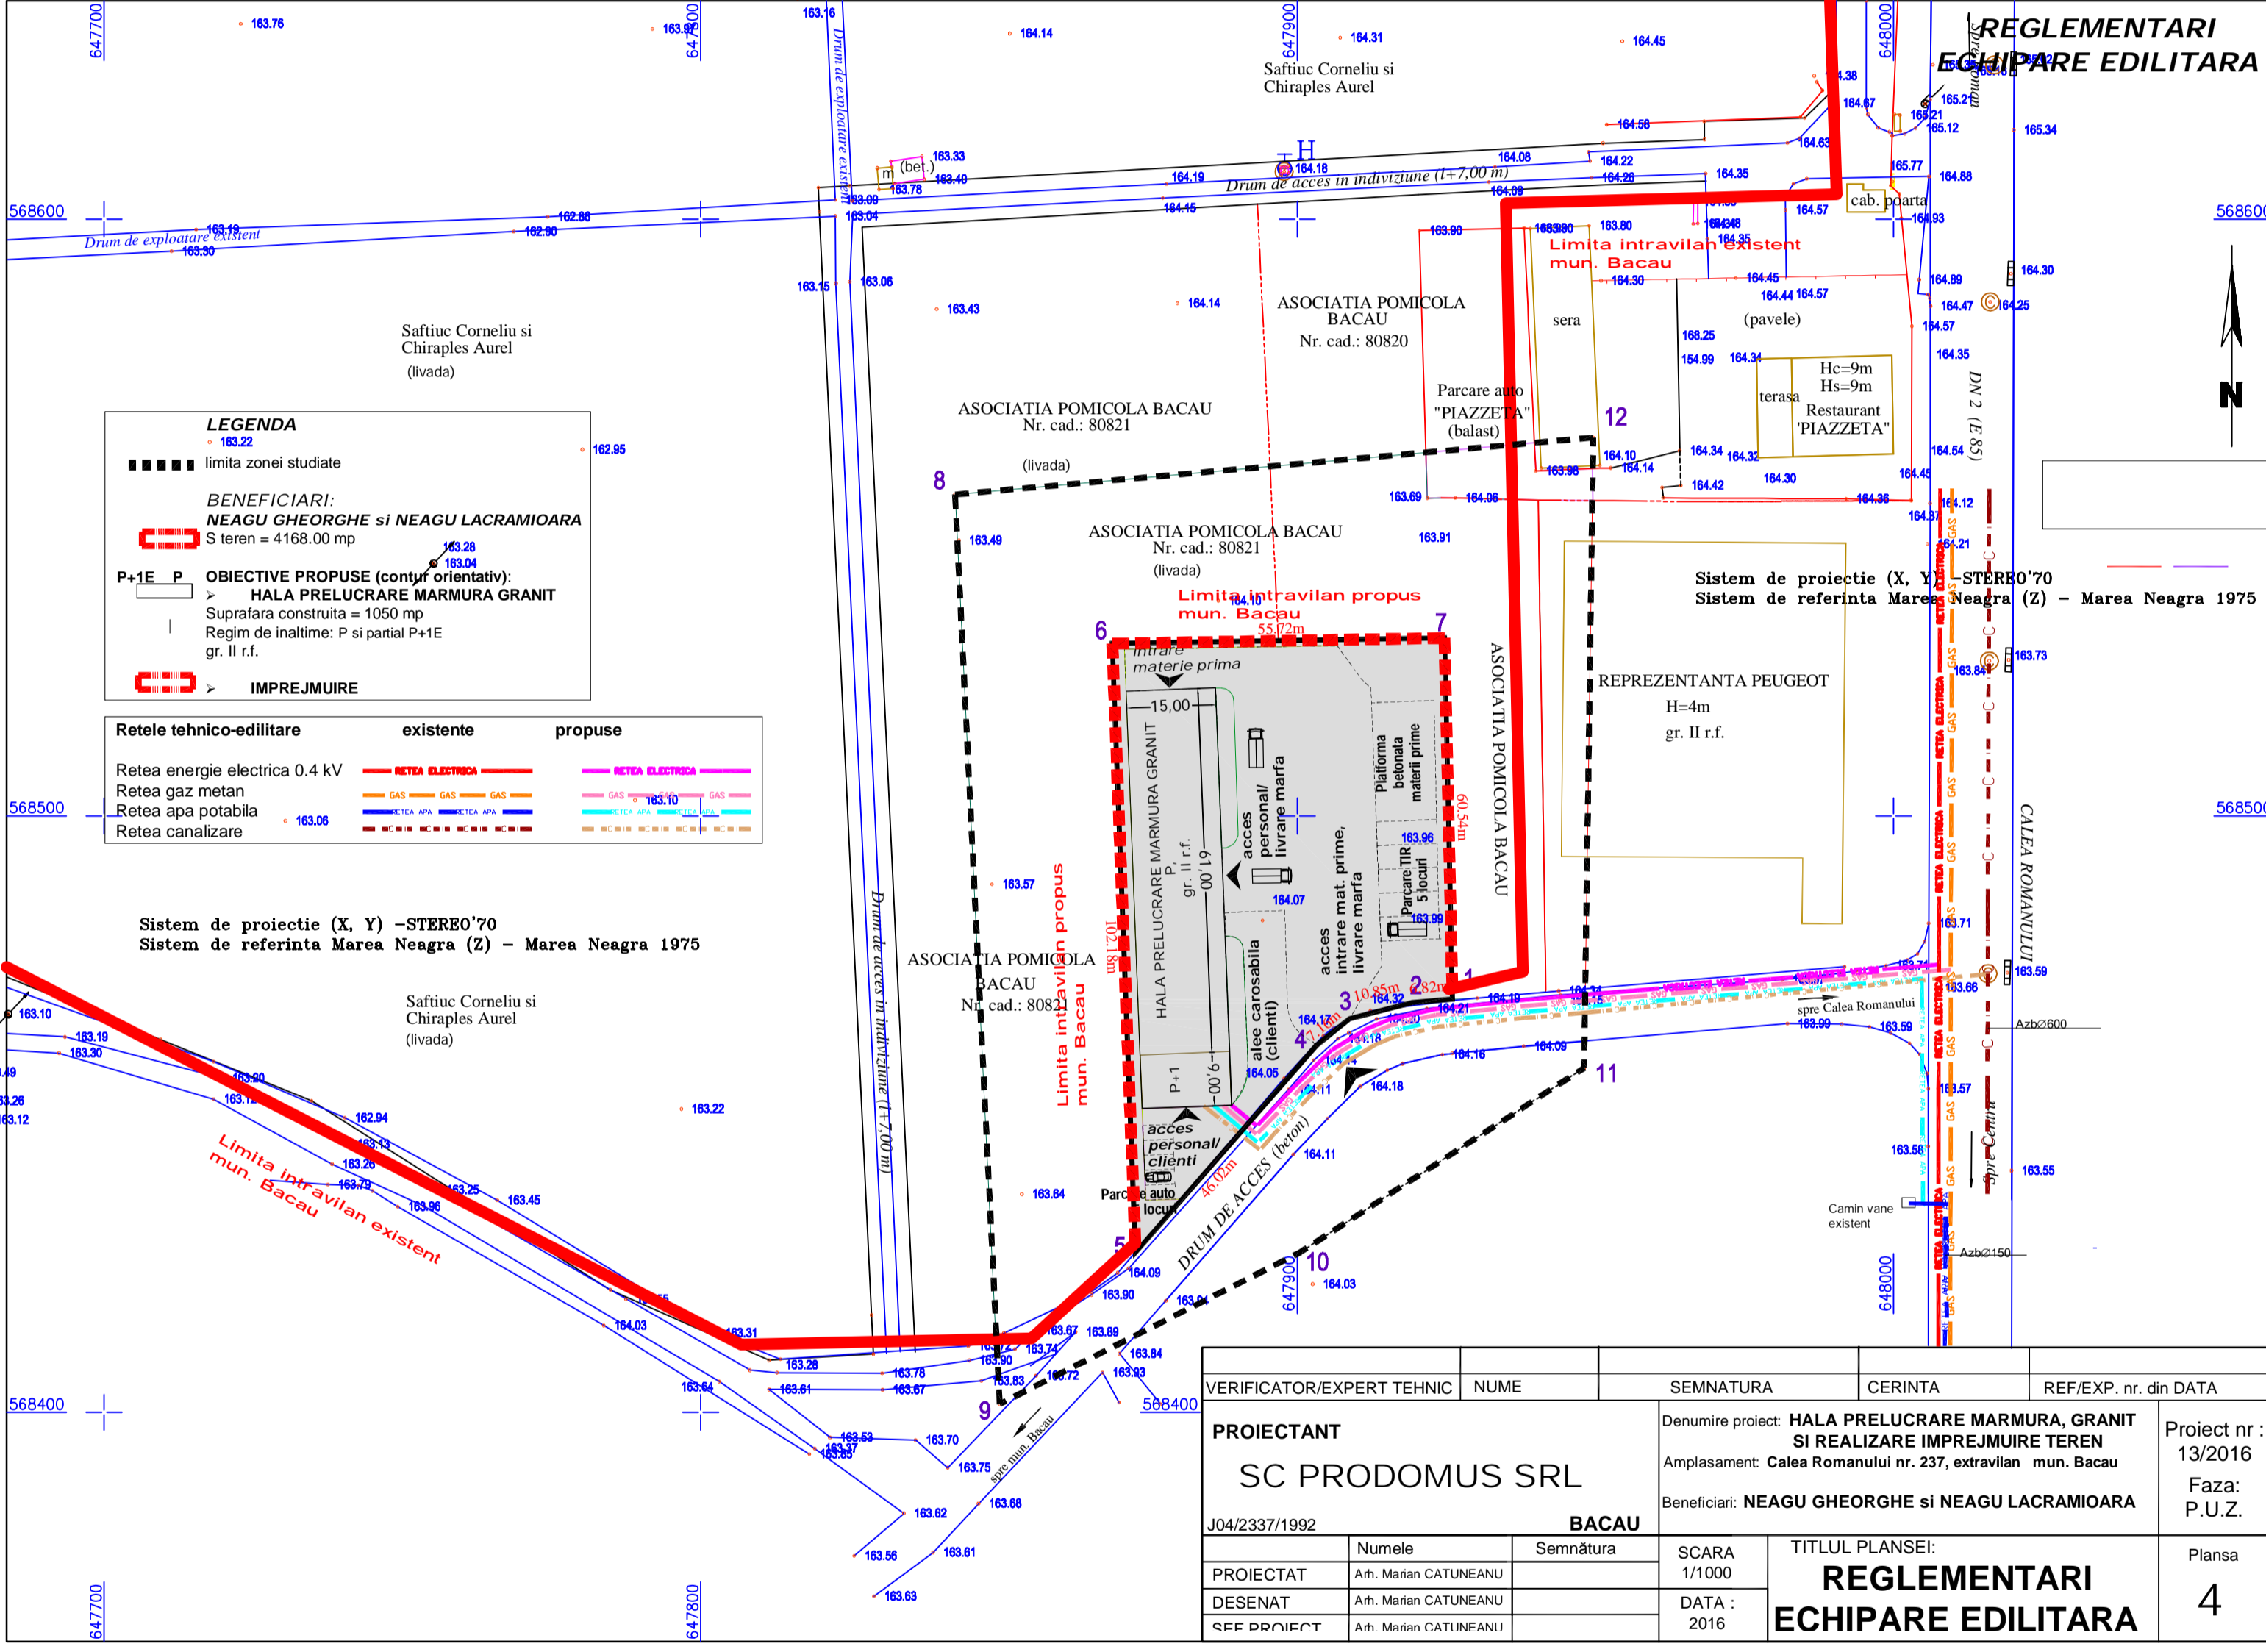

**LEGENDA**  
 • 163.22  
 ■■■■ limita zonei studiate  
**BENEFICIARI:**  
 NEAGU GHEORGHE si NEAGU LACRAMIOARA  
 S teren = 4168.00 mp  
 P+1E\_P OBIECTIVE PROPUSE (contur orientativ):  
 HALA PRELUCRARE MARMURA GRANIT  
 Suprafata construita = 1050 mp  
 Regim de inaltime: P si partial P+1E  
 gr. II r.f.  
 ■■■■ IMPREJMUIRE

Retele tehnico-edilitare	existente	propușe
Retea energie electrica 0.4 kV	REȚEA ELECTRICĂ	REȚEA ELECTRICĂ
Retea gaz metan	GAS	GAS
Retea apa potabila	REȚEA APA	REȚEA APA
Retea canalizare	REȚEA CANALIZARE	REȚEA CANALIZARE

Sistem de proiectie (X, Y) - STEREO'70  
 Sistem de referinta Marea Neagra (Z) - Marea Neagra 1975

VERIFICATOR/EXPERT TEHNIC	NUME	SEMNATURA	CERINTA	REF/EXP. nr. din DATA
PROIECTANT <b>SC PRODOMUS SRL</b>		Denumire proiect: <b>HALA PRELUCRARE MARMURA, GRANIT SI REALIZARE IMPREJMUIRE TEREN</b>		
J04/2337/1992		Amplasament: <b>Calea Romanului nr. 237, extravilan mun. Bacau</b>		
BACAU		Beneficiari: <b>NEAGU GHEORGHE si NEAGU LACRAMIOARA</b>		
PROIECTAT	Numele	Semnatura	SCARA	TITLUL PLANSEI:
DESENAT	Arh. Marian CATUNEANU		1/1000	<b>REGLEMENTARI ECHIPARE EDILITARA</b>
SEF PROIECT	Arh. Marian CATUNEANU		DATA : 2016	Planșa
				<b>4</b>

