


OBIECTIVE DE UTILITATE PUBLICA

(intravilan)

SCARA 1:500

Judetul BACAU
Unitatea administrativ-teritoriala : BACAU
Adresa corpului de proprietate: Bacau, Str. Pictor Andreescu, nr. 20
Nr. cadastral al corpului de proprietate : 82352

Sistem de proiectie STEREO - 70
Sistem de referinta altimetric M.NEAGRA

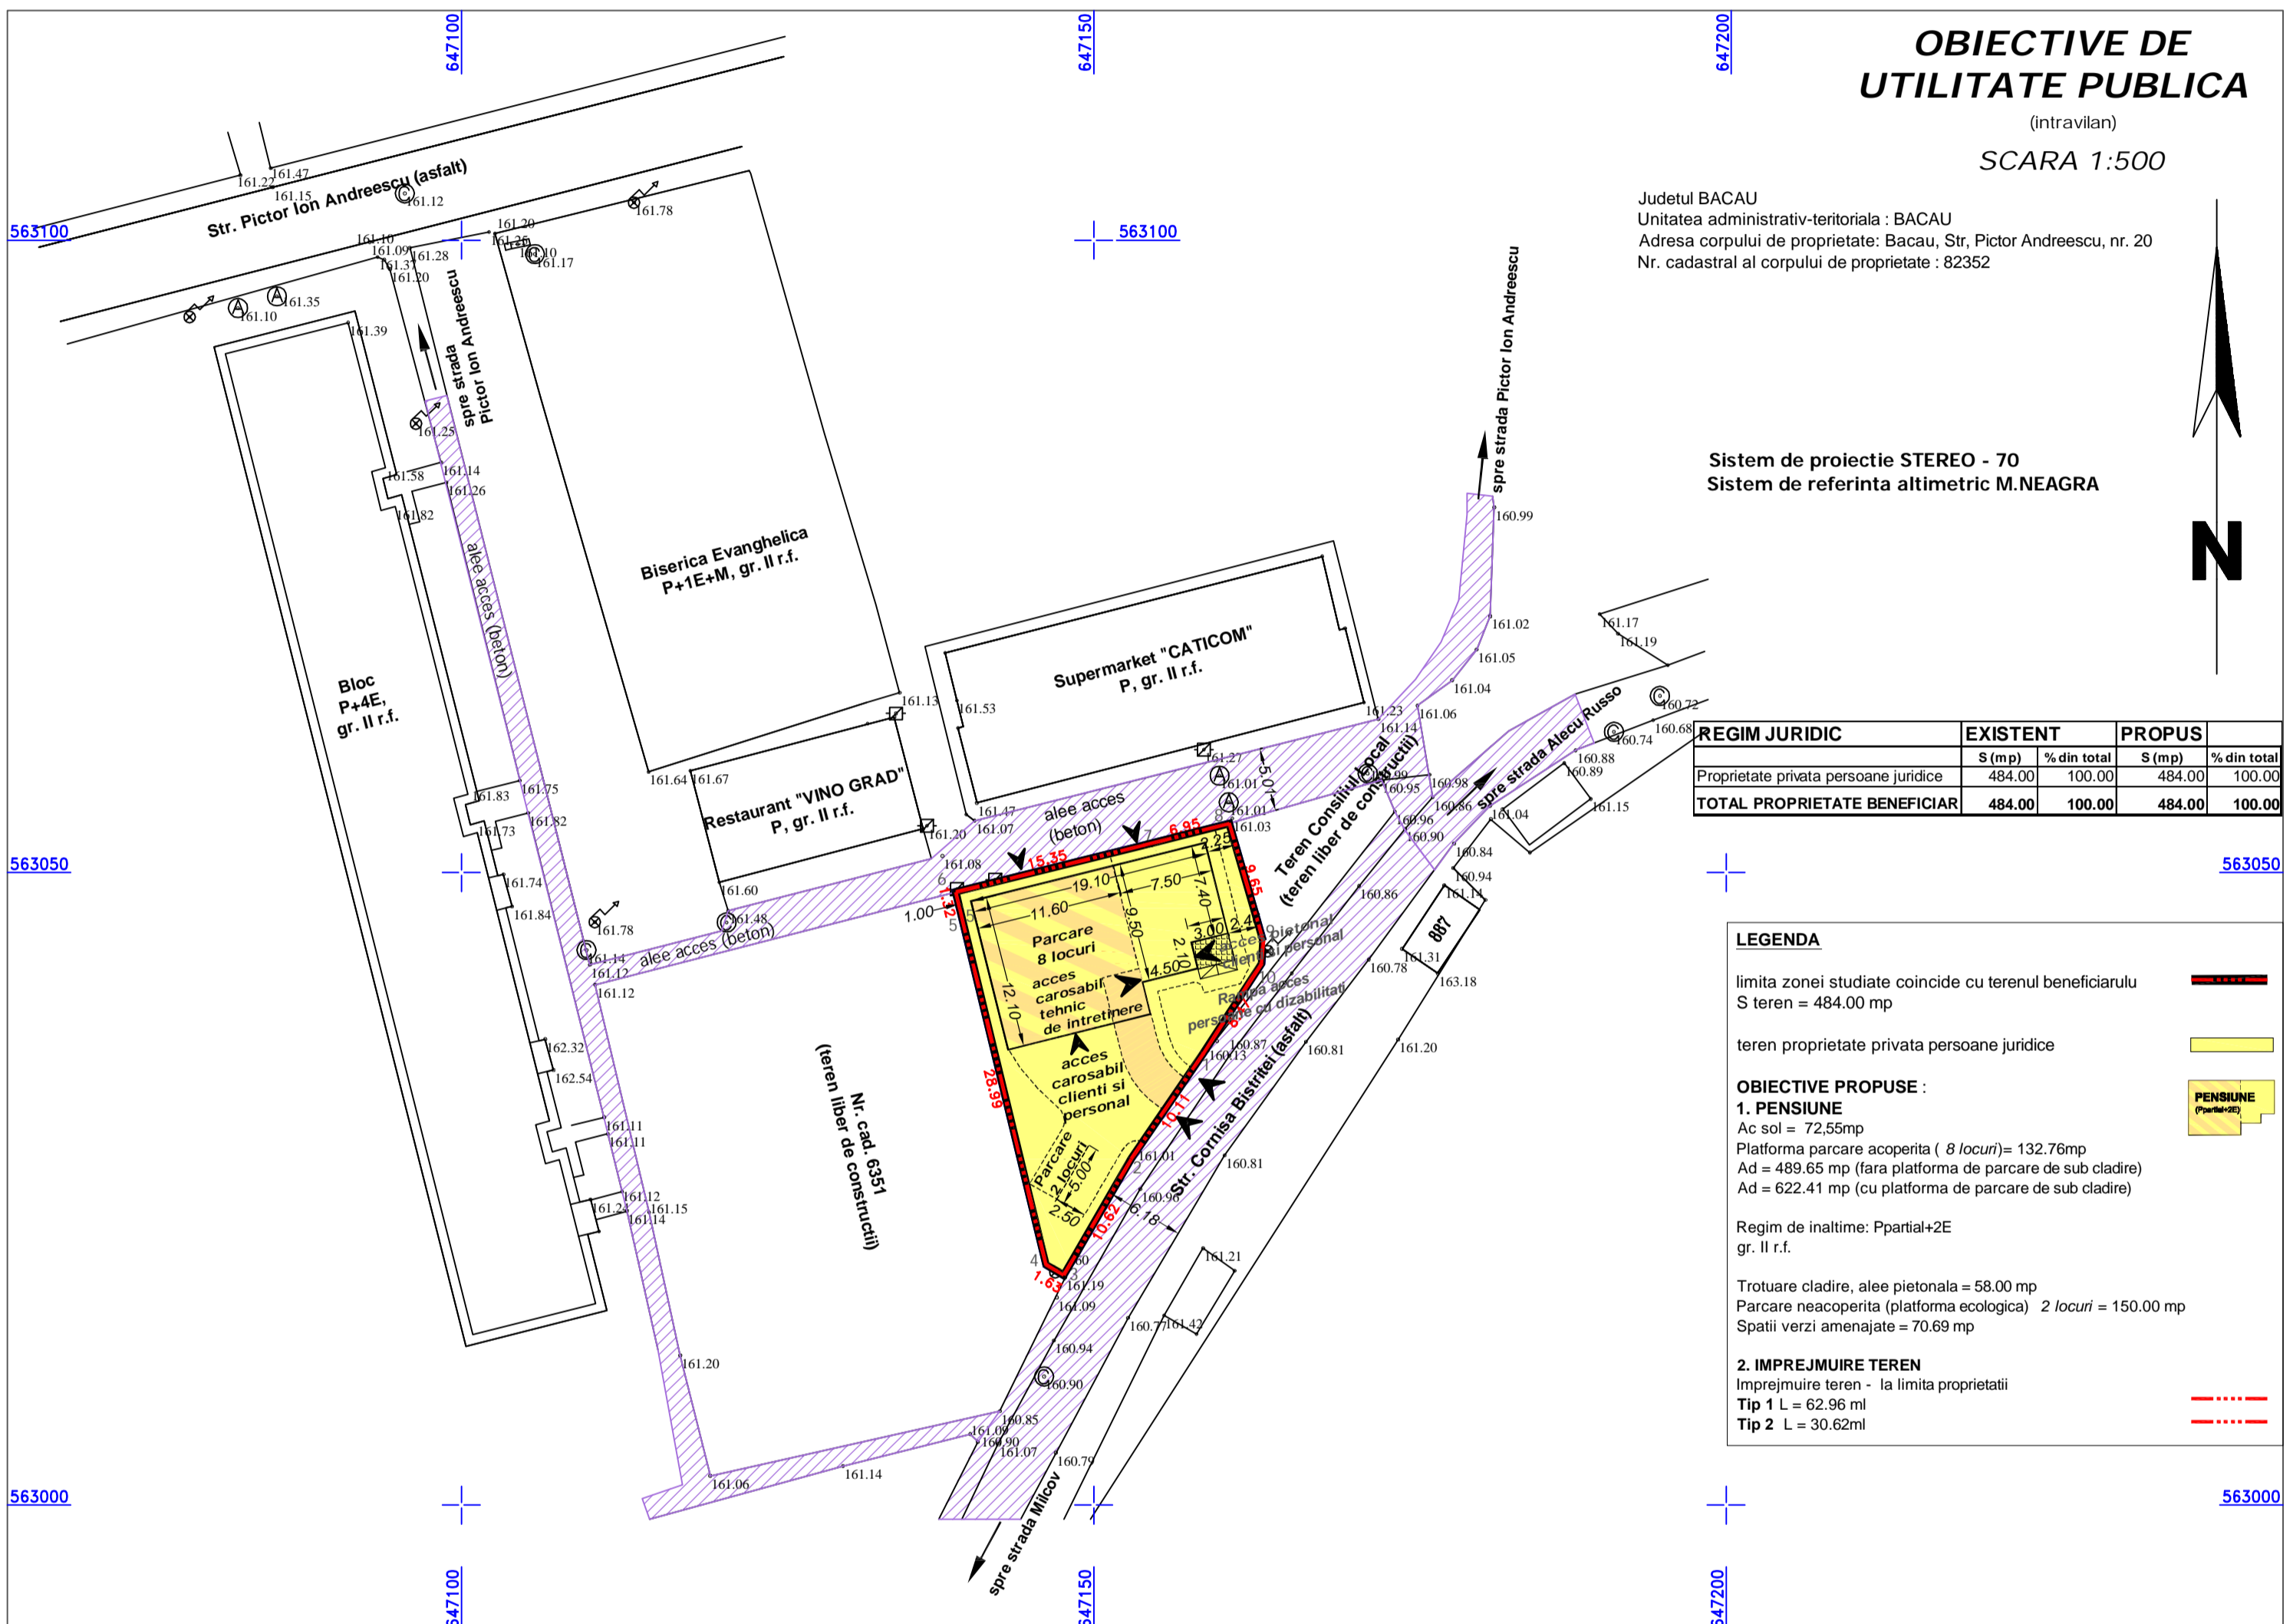

REGIM JURIDIC	EXISTENT		PROPOS	
	S (mp)	% din total	S (mp)	% din total
Proprietate privata persoane juridice	484.00	100.00	484.00	100.00
TOTAL PROPRIETATE BENEFICIAR	484.00	100.00	484.00	100.00

LEGENDA

limita zonei studiate coincide cu terenul beneficiarului
S teren = 484.00 mp

teren proprietate privata persoane juridice

OBIECTIVE PROPUSE :

1. PENSIUNE

Ac sol = 72.55mp
Platforma parcare acoperita (8 locuri)= 132.76mp
Ad = 489.65 mp (fara platforma de parcare de sub cladire)
Ad = 622.41 mp (cu platforma de parcare de sub cladire)

Regim de inaltime: Ppartial+2E
gr. II r.f.

Trotuare cladire, alee pietonala = 58.00 mp
Parcare neacoperita (platforma ecologica) 2 locuri = 150.00 mp
Spatii verzi amenajate = 70.69 mp

2. IMPREJMUIRE TEREN
Imprejmuire teren - la limita proprietatii
Tip 1 L = 62.96 ml
Tip 2 L = 30.62ml

VERIFICATOR/EXPERT TEHNIC	NUME	SEMNATURA	CERINTA	REF/EXP. nr. din DATA
PROIECTANT SC PRODOMUS SRL		Denumire proiect: CONSTRUIRE PENSIUNE CU GARAJE LA PARTER si IMPREJMUIRE TEREN Amplasament: str. Cornisa Bistritei nr. 21 D, mun. Bacau, Beneficiar: SC CC & G SMART SRL		
J04/2337/1992	BACAU		SCARA 1/500	Proiect nr 9-1/2016 Faza: P.U.D.
PROIECTAT	Numele Arh. Marian CATUNEANU	Semnatura	TITLUL PLANSEI: OBIECTIVE DE UTILITATE PUBLICA	Plansa 5
DESENAT	Arh. Marian CATUNEANU		DATA: 2016	