



Inregistrata la Registrul Comerțului sub nr. J40/8926/1997  
Cod unic de înregistrare 427320

Direcția Executivă Tehnologie și Informație România

Data: 13.08.2015

Numar de inregistrare: 100/05/03/01/B/BC/ 9816

Către: Mocanu Vasile, Mocanu Maria

Adresa: jud. Iași, mun. Iași, str. Grădiniței, nr. 24

EXPERIENȚE ÎMPREUNĂ.

Cod 00347.02.04

Aviz nr: 435

## AVIZ CONDIȚIONAT

Ca urmare documentației dvs. depusă la TELEKOM ROMANIA COMMUNICATIONS S.A. – BACĂU înregistrata sub nr. 100/05/03/01/B/BC/9816/ 435/ data 16.07.2015, privind lucrarea **“Construire imobil spații comerciale și locuințe colective” în mun. Bacău, str. Teiului, nr. 77, jud. Bacău**, vă comunicăm următoarele:

*Pentru rețelele tehnico-edilitare aferente acestui obiectiv, beneficiarul va obține avizul TELEKOM ROMANIA COMMUNICATIONS S.A., în baza unei documentații tehnice de specialitate.*

**În zona mun. Bacău, str. Teiului, nr. 77, jud. Bacău, TELEKOM ROMANIA COMMUNICATIONS S.A. are amplasate/pozate rețele de telecomunicații subterane DE O IMPORTANȚĂ DEOSEBITĂ la adâncimea de cca. 0,8 -1,2 m.**

Având în vedere importanța deosebită a rețelei de cabluri telefonice proprietatea TELEKOM ROMANIA COMMUNICATIONS S.A., cât și faptul că acestea vor fi afectate de lucrările proiectate conform documentației prezentate, TELEKOM ROMANIA COMMUNICATIONS S.A. este de acord cu aceasta lucrare numai în condițiile îndeplinirii următoarelor măsuri de protecție a rețelelor telefonice subterane și/sau aeriene:

- **construcția proiectată se va amplasa la o distanță de cel puțin 0,6 m de instalațiile tc. subterane conform STAS-ului 8591/1-91 “Amplasarea în localități a rețelelor edilitare subterane executate în săpătură”;**

- lucrările propuse în zona instalațiilor tc existente, se vor executa numai manual, în prezența unui delegat al Departamentului CENTRU OPERAȚIUNI BACĂU-NEAMȚ, beneficiarul / constructorul va solicita cu 48 ore înainte începerii lor, predare de amplasament la telefon 0234 204141 - d-nul Stefanica Liviu, sau 0234 204357. Predarea amplasamentului privind rețeaua Tc. existentă se va concretiza prin semnarea unui Proces Verbal de predare / primire amplasament, ce va constitui anexa a unei Minute/Convenții, semnate de ambele părți, beneficiar / constructor și TELEKOM ROMANIA COMMUNICATIONS S.A., la predarea amplasamentului.

- dacă în timpul executării lucrărilor la obiectivul dvs. se vor depista în zona amplasamentului instalații Tc. (cabluri, tuburi PVC, Be, monotuburi etc) altele decât cele trasate pe planul de situație, aveți obligația să anunțați TELEKOM ROMANIA COMMUNICATIONS S.A. - Departament CENTRU OPERAȚIUNI BACĂU-NEAMȚ la telefon 0234 204357 sau 0234 204141 - d-nul Stefanica Liviu, pentru stabilirea de comun acord a noilor condiții de amplasare .

Prezentul aviz este valabil un an de la data emiterii și numai pentru amplasamentul solicitat conform planului anexat.

*În cazul în care sunt produse avarii ale rețelei/instalațiilor de telecomunicații, ca urmare a nerespectării prevederilor prezentului aviz, contravaloarea lucrărilor de remediere a instalațiilor avariate, precum și daunele solicitate de clienții TELEKOM ROMANIA COMMUNICATIONS S.A. datorită întreruperii furnizării serviciilor, vor fi suportate de cel care a produs avaria/beneficiarul avizului.*

Anexăm prezentului aviz un exemplar al documentației în care au fost înserate, cu aproximație, infrastructura de comunicații existentă în zonă.

Este interzisă folosirea informațiilor din prezentul aviz pentru alte scopuri decât cele pentru care au fost furnizate ca și transmiterea lor unor terți.

Avizul a fost achitat cu Bon fiscal (Ordin de plata) nr.....din data de (zz/ll/aaaa).....

Responsabil eliberare Avize Tehnice



# PLAN DE SITUATIE

Sc. 1 : 500  
(intravilan)

*Deteta K. subterana*





## LEGENDA:

- LIMITA ZONA STUDIATA
- CONSTRUCTII NOI PROIECTATE
- SPATIU VERDE
- ACCES AUTO
- ACCES LOCATARI
- ACCES SPATIU COMERCIAL
- ACCES GARAJE

Suprafata teren = 5000.00 mp  
 Suprafata construita = 1625.00 mp  
 Suprafata desfasurata = 9161.00 mp  
 H atic = + 14.00m  
 P.O.T. propus = 35.00%  
 C.U.T. propus = 2.00

Parcari pavele ecologice = 1116.50 mp  
 Pietonal pavele = 563.80 mp  
 Spatii verzi la sol = 293.30 mp  
 Capacitate = 1342.62 mp  
 Nr. locuri de parcare = 126

S=5000 mp  
 Nr.cad.4796/2/1

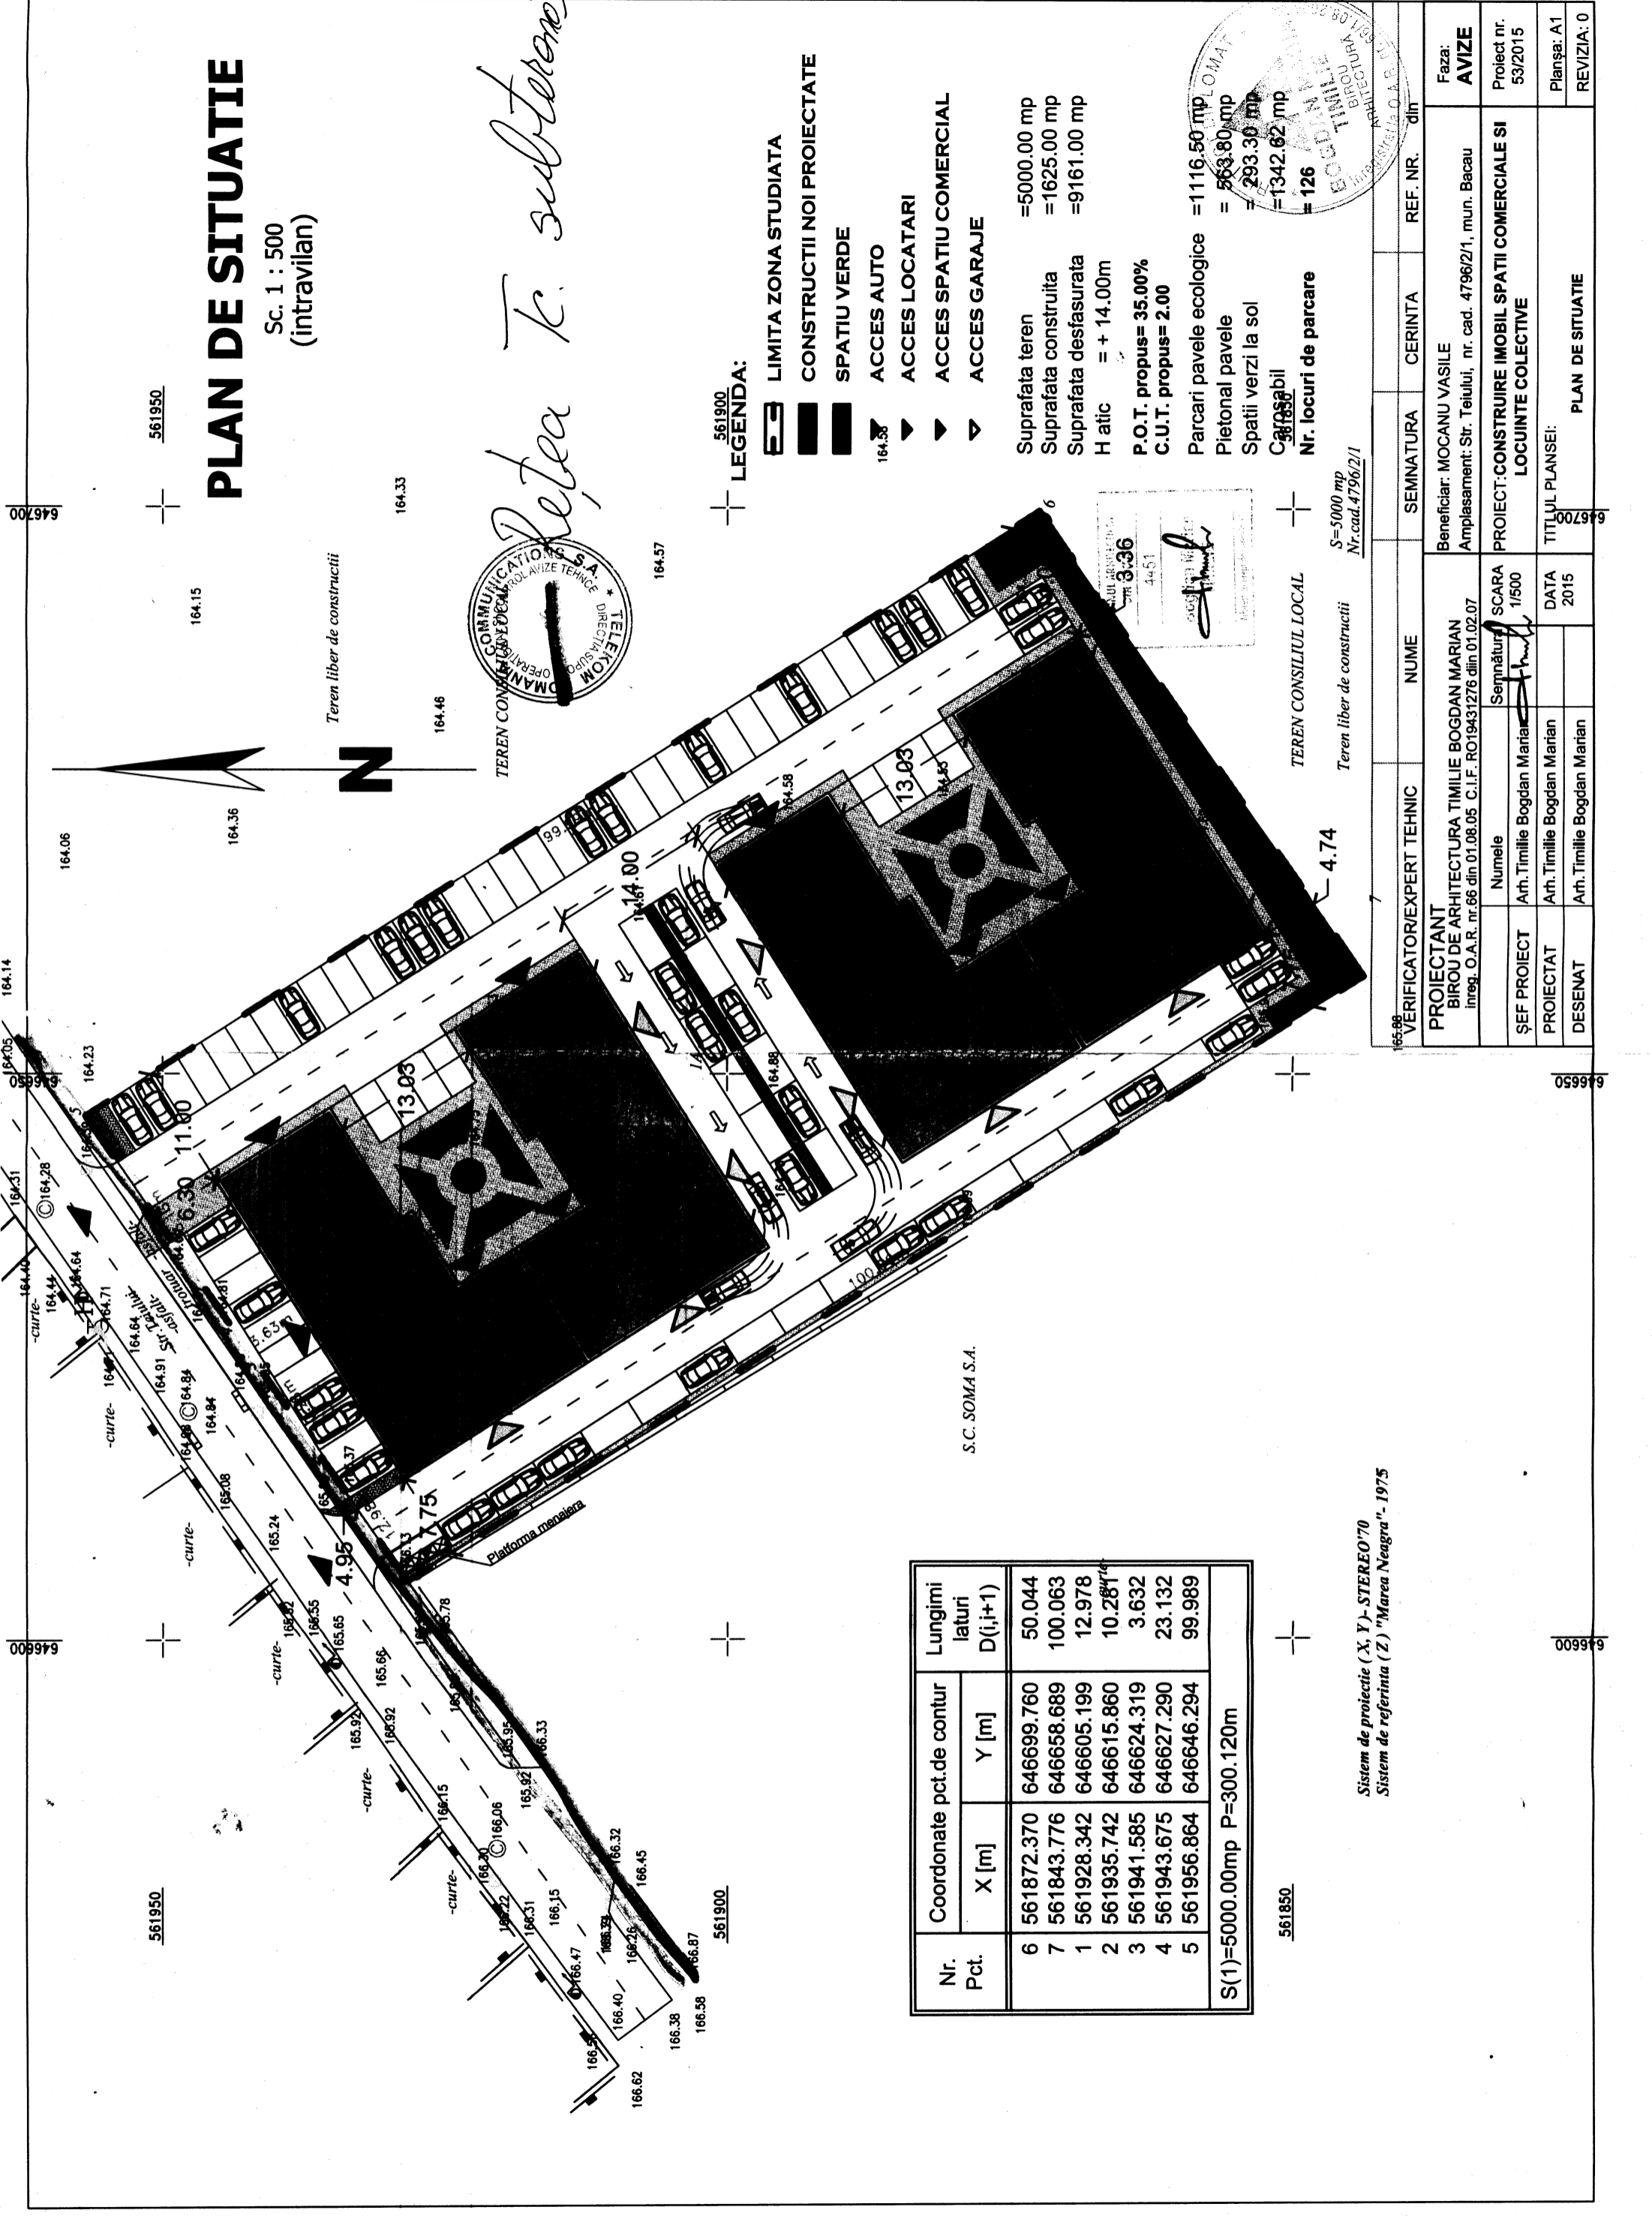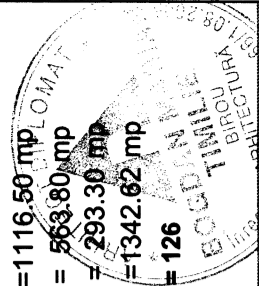

Nr. Pct.	Coordonate pct.de contur		Lungimi latari D(i,i+1)
	X [m]	Y [m]	
6	561872.370	646699.760	50.044
7	561843.776	646658.689	100.063
1	561928.342	646605.199	12.978
2	561935.742	646615.860	10.281
3	561941.585	646624.319	3.632
4	561943.675	646627.290	23.132
5	561956.864	646646.294	99.989

S(1)=5000.00mp P=300.120m

Sistem de proiectie (X, Y) - STEREO'70  
 Sistem de referinta (Z) "Marea Neagra"- 1975

VERIFICATOR/EXPERT TEHNIC	NUME	SEMNATURA	CERINTA	REF. NR.	din
PROIECTANT	BIROU DE ARHITECTURA TIMILIE BOGDAN MARIAN Inreg. O.A.R. nr.66 din 01.08.05 C.I.F. RO19431276 din 01.02.07				
ŞEF PROIECT	Numele Arh. Timilie Bogdan Marian	SCARA 1/500			
PROIECTAT	Arh. Timilie Bogdan Marian	DATA 2015			
DESENAT	Arh. Timilie Bogdan Marian	TITLUL PLANSEI: PLAN DE SITUATIE			
Beneficiar: MOCANU VASILE Amplasament: Str. Teiului, nr. cad. 4796/2/1, mun. Bacau			Faza: <b>AVIZE</b>		
PROIECT-CONSTRUIRE IMOBIL SPATII COMERCIALE SI LOCUINTE COLECTIVE			Proiect nr. 53/2015		
			Planşa: A1		
			REVIZIA: 0		