



România  
Judetul Bacău  
Consiliul Local al Municipiului Bacău

**HOTĂRÂRE**

privind aprobarea PLANULUI URBANISTIC DE DETALIU  
pentru CONSTRUIRE CENTRU DE COLECTARE DESEURI, STR. CHIMIEI, TARLA 63,  
PARCELA 122, din municipiul Bacău, obiectiv ce se va realiza pe teren proprietate particulara  
BENEFICIAR: S.C. ECOREC RECYCLING S.R.L., din Oras Buhusi, Jud. Bacău

CONSILIUL LOCAL AL MUNICIPIULUI BACAU ÎNTRUNIT ÎN ȘEDINȚĂ ORDINARĂ ÎN  
DATA DE 27.11.2014;

Avand in vedere:

- Cererea nr. 42044/30.10.2014 a S.C. ECOREC RECYCLING S.R.L.;
- Raportul informarii si consultarii publicului inregistrat la Primaria Municipiului Bacău sub nr. 7219/22.09.2014;
- Expunerea de motive a Viceprimarului Municipiului Bacău înregistrată cu nr. 8808 din 19.11.2014;
- Raportul Arhitectului Sef al Municipiului Bacău înregistrat cu nr. 8809 din 19.11.2014;
- Raportul Directiei de Drumuri Publice înregistrat cu nr. 8810 din 19.11.2014;
- Raportul Serviciului Drumuri, Retele si Iluminat înregistrat cu nr. 8811 din 19.11.2014;
- Rapoartele comisiilor de specialitate din cadrul Consiliului local al Municipiului Bacău, întocmite în vederea avizării proiectului de hotărâre: nr. 1136/26.11.2014 al Comisiei de specialitate nr. 2 și nr. 1137/26.11.2014 al Comisiei de specialitate nr. 5, favorabile;
- Prevederile Legii nr. 350/2001 privind amenajarea teritoriului si urbanismul, cu modificarile si completarile ulterioare ;
- Prevederile Legii 50/1991, republicata, ulterior modificata si completata, privind autorizarea executarii lucrarilor de constructii, Planul Urbanistic General al Municipiului Bacău, aprobat prin H.C.L. 84/13.04.2012 si Regulamentul Local de Implicare a Publicului in Elaborarea sau Revizuirea Planurilor de Urbanism si Amenajare a Teritoriului aprobat prin H.C.L. nr. 109/10.05.2012;
- Prevederile art. 47 si art. 117, lit. «a» din Legea nr. 215/2001 a administratiei publice locale, republicata și actualizată.

In baza dispozitiilor art. 36 (9) si ale art. 45 (2), lit. «e» si (5) din Legea nr.215/2001 a administratiei publice locale, republicata și actualizată,

**HOTĂRĂȘTE :**


**ART.1** - Se aproba PLANUL URBANISTIC DE DETALIU pentru CONSTRUIRE CENTRU DE COLECTARE DESEURI, STR. CHIMIEI, TARLA 63, PARCELA 122, din municipiul Bacău, obiectiv ce se va realiza pe teren proprietate particulara, identificat prin Anexa nr.1 care face parte integranta din prezenta hotarare. BENEFICIAR: S.C. ECOREC RECYCLING S.R.L., din Oras Buhusi, Jud. Bacău. Durata de valabilitate a P.U.D.-ului este de maxim 18 luni de la data aprobarii hotararii.

**ART. 2** – Prezenta hotarare va fi comunicata beneficiarului, Arhitectului Sef al Municipiului Bacău si Biroului Autorizatii in Constructii si Urbanism.

PREȘEDINTE DE ȘEDINȚĂ  
STANCIU BOGDAN ȘTEFAN

CONTRASEMNEAZĂ,  
SECRETARUL MUNICIPIULUI BACĂU  
NICOLAE-OVIDIU POPOVICI

NR. 271  
DIN 27.11.2014  
N.O.P., G.V.A./R.T./Ex.1/Ds.I-A-2

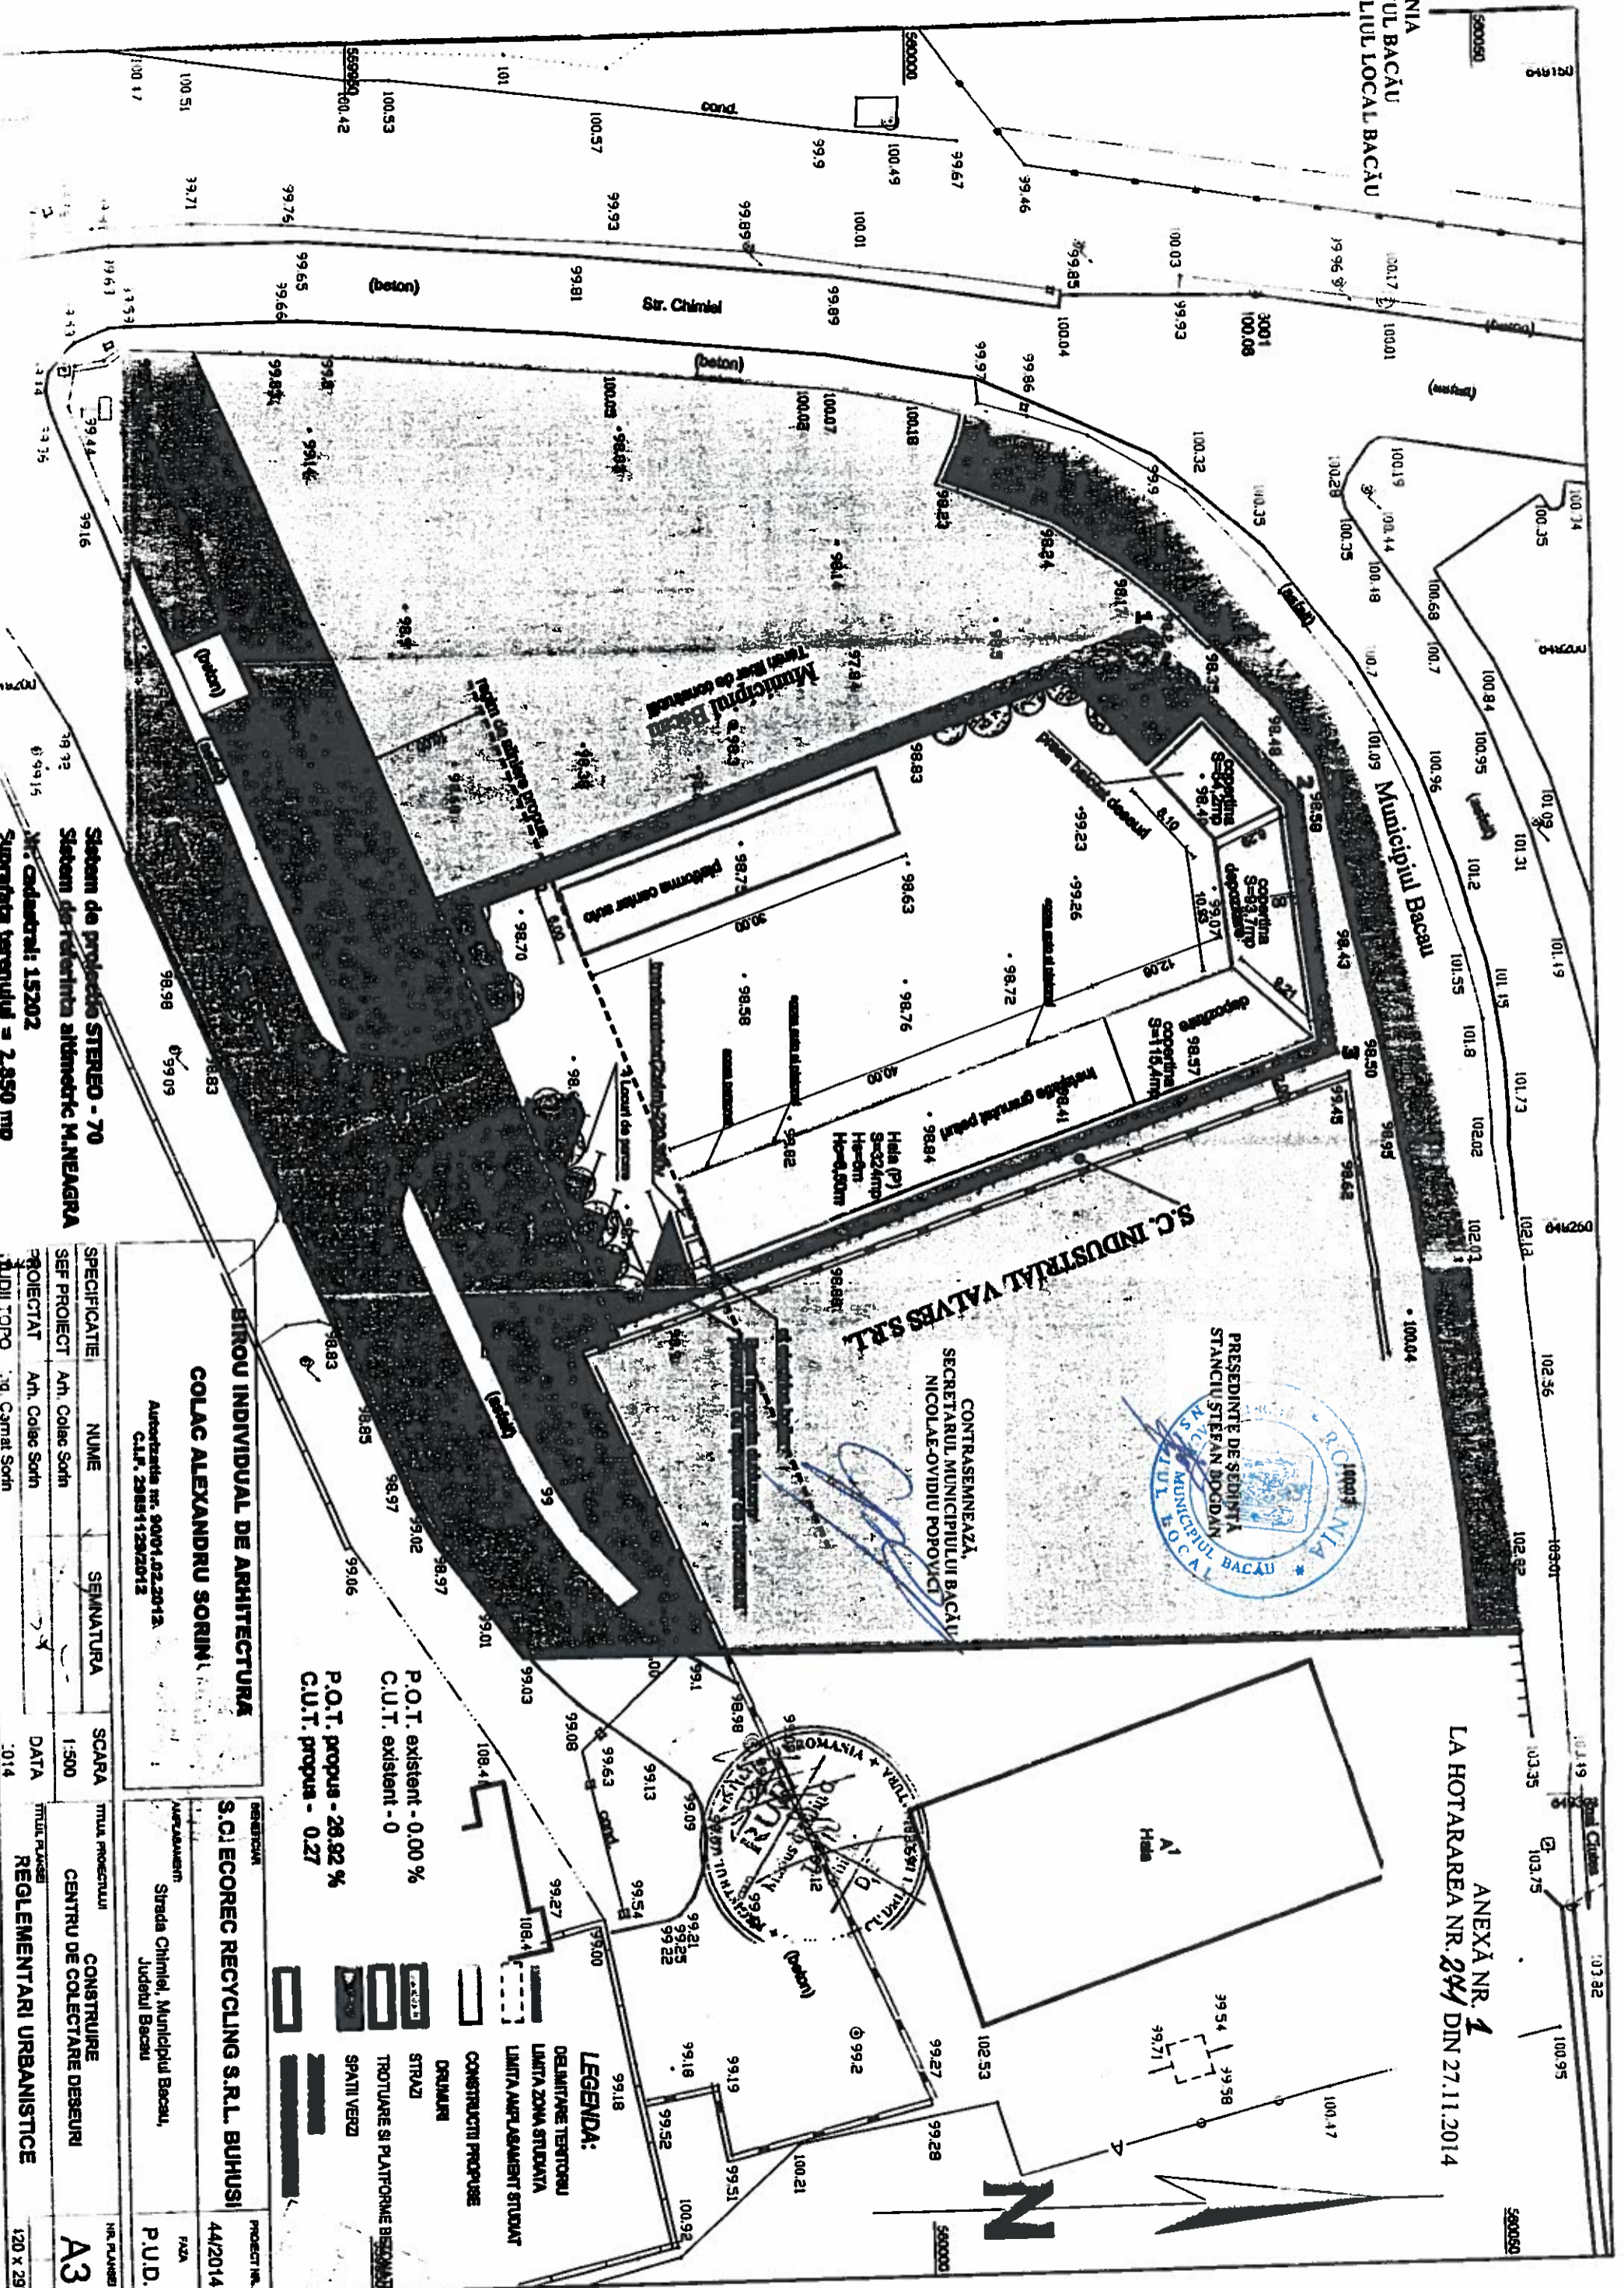

ANEXA NR. 1  
LA HOTARAREA NR. 244 DIN 27.11.2014



CONTRASEMNEAZA,  
SECRETARUL MUNICIPIULUI BACAU  
NICOLAE-OVIDIU POPOVICI



P.O.T. propus - 26.92 %  
P.O.T. existent - 0  
C.U.T. propus - 0.27

**LEGENDA:**

- DELIMITARE TERITORIULI
- LIMITA ZONA STUDIATA
- LIMITA AMPLASAMENT STUDIAT
- CONSTRUCTII PROPUSE
- DRUMURI
- STRAZI
- TROTUARE SI PLATFORME BEZONDI
- SPATII VERZI

**BIROU INDIVIDUAL DE ARHITECTURA**  
**COLAC ALEXANDRU SORIN**

Authorizatie nr. 90/01.02.2012  
C.I.P. 2988129/2012

SPECIFICATIE	NUME	SEMANTURA	SCARA	DATA	TITLUL PROIECTULUI	CONSTRUIRE DESEURI	NR. PLANȘI
SEF PROIECT	An. Colac Sorin		1:500		CENTRU DE COLECTARE DESEURI		A3
PROIECTANT	An. Colac Sorin				REGLAMENTARI URBANISTICE		120 x 297
JUDEUL TOPO	Ing. Camat Sorin			2014			

**S.C. ECOREC RECYCLING S.R.L. BUHUSI**  
Strada Chintiel, Municipiul Bacau,  
Judetul Bacau  
P.U.D.

System de proiecte STEREO - 70  
System de fabricatia alternativă M. NEAGRA  
Nr. cadastrel: 15202  
Suprafata terenului = 2.850 mp