



România  
Judetul Bacău  
Consiliul Local al Municipiului Bacău

**HOTĂRÂREA nr. 306 din 31.10.2016**

**privind aprobarea dreptului de uz și de servitute către EON DISTRIBUȚIE România S.A. asupra unor suprafețe de teren situate în Bacău, str. Alexei Tolstoi**

Consiliul Local al Municipiului Bacău întrunit în ședință ordinară la data de 31.10.2016, potrivit art.39(1) din Legea nr. 215/2001 a administrației publice locale republicată, cu modificările și completările ulterioare,

**Având în vedere :**

- Adresa Eon Distribuție România nr. 43191/ 19.10.2016 prin care solicită acordarea dreptului de uz și de servitute asupra unor suprafețe de teren situate în Bacău;
- Referatul comun înregistrat cu nr. 78257/ 20.10.2016 al Serviciului Drumuri, Rețele și Iluminat și Compartimentului Administrarea și Inventarierea Patrimoniului prin care se propune acordarea dreptului de uz și de servitute asupra unor suprafețe de teren situate în Bacău;
- Expunerea de motive a Viceprimarului Municipiului Bacău înregistrată cu nr. 7991/ 21.10.2016;
- Raportul Compartimentelor de resort înregistrat cu nr. 7992 din 21.10.2016, favorabil;
- Rapoartele comisiilor de specialitate din cadrul Consiliului local al Municipiului Bacău, întocmite în vederea avizării proiectului de hotărâre: nr.1293/28.10.2016 al Comisiei de specialitate nr.2, nr.1278/27.10.2016 al Comisiei de specialitate nr.3 și raportul nr.1328/28.10.2016 al Comisiei de specialitate nr. 5, favorabile;
- Prevederile art. 12 (2), lit. "a" și lit. „c” din Legea nr. 123/ 2012 a energiei electrice și a gazelor naturale, cu modificările și completările ulterioare;
- Prevederile art. 47 (1), ale art. 48 (2), ale art. 61 (2), ale art. 115 (1) lit. „b” și ale art. 117 lit. „a” din Legea nr. 215/ 2001 privind administrația publică locală republicată, ulterior modificată și completată;
- Prevederile art. 34 (1) lit. „i” din Anexa nr. 1 la Ordonanța Guvernului nr. 35/2002 pentru aprobarea Regulamentului-cadru de organizare și functionare a consiliilor locale, cu modificările și completările ulterioare;

În temeiul art. 36 (2) lit. „c”, alineatul (5) lit. „a” și art.45 (3) și (5) din Legea 215/ 2001 privind administrația publică locală republicată, cu modificările și completările ulterioare,

**HOTĂRĂȘTE:**

**ART. 1** – Se aprobă dreptul de uz și de servitute către EON DISTRIBUȚIE ROMÂNIA S.A., astfel:

(1) pe durata existenței capacităților energetice asupra suprafeței de 26 mp teren situat în Bacău, str. Al. Tolstoi nr. 2, aferent lucrării Alimentare cu energie electrică clădire birouri U.M.0793, str. Alexei Tolstoi nr. 2, municipiul Bacău necesară

pentru amplasarea unui post de transformare 20/0,4 Kv 400 KVA, delimitat conform planului de situație – Anexă, parte integrantă a prezentei hotărâri.

(2) pe durata realizării lucrărilor necesare asupra suprafeței de 7,5 mp teren situat în Bacău, str.Al.Tolstoi, aferent lucrării „ Alimentare cu energie electrică clădire birouri U.M.0793, str.Alexei Tolstoi nr.2, municipiul Bacău”, pentru amplasarea unui cablu electric LES 20Kv, delimitat conform planului de situație – Anexă, parte integrantă a prezentei hotărâri.

**ART. 2** – Dreptul de uz și servitute se acordă sub condiția ca lucrările efectuate să nu afecteze carosabilul, iar execuția subtraversărilor de alei și străzi se va efectua prin foraj orizontal.

**ART. 3** – După executarea lucrărilor, terenul ocupat temporar va fi adus la starea inițială prin grija constructorului.

**ART. 4** – Primarul Municipiului Bacău va aduce la îndeplinire prevederile prezentei hotărâri prin Compartimentul Administrarea și Inventarierea Patrimoniului și Serviciul Drumuri, Rețele și Iluminat.


**ART. 5** – Hotărârea va fi comunicată Compartimentului Administrarea și Inventarierea Patrimoniului, Serviciului Drumuri, Rețele și Iluminat și Eon Distribuție România SA.

**ART. 6** – Prin grija Secretarului Municipiului Bacău prezenta hotărâre se comunică în termen legal Instituției Prefectului – Județul Bacău pentru verificarea legalității.

PREȘEDINTE DE ȘEDINȚĂ  
STAN GABRIEL



CONTRASEMNEAZĂ  
SECRETARUL MUNICIPIULUI BACĂU  
NICOLAE-OVIDIU POPOVICI

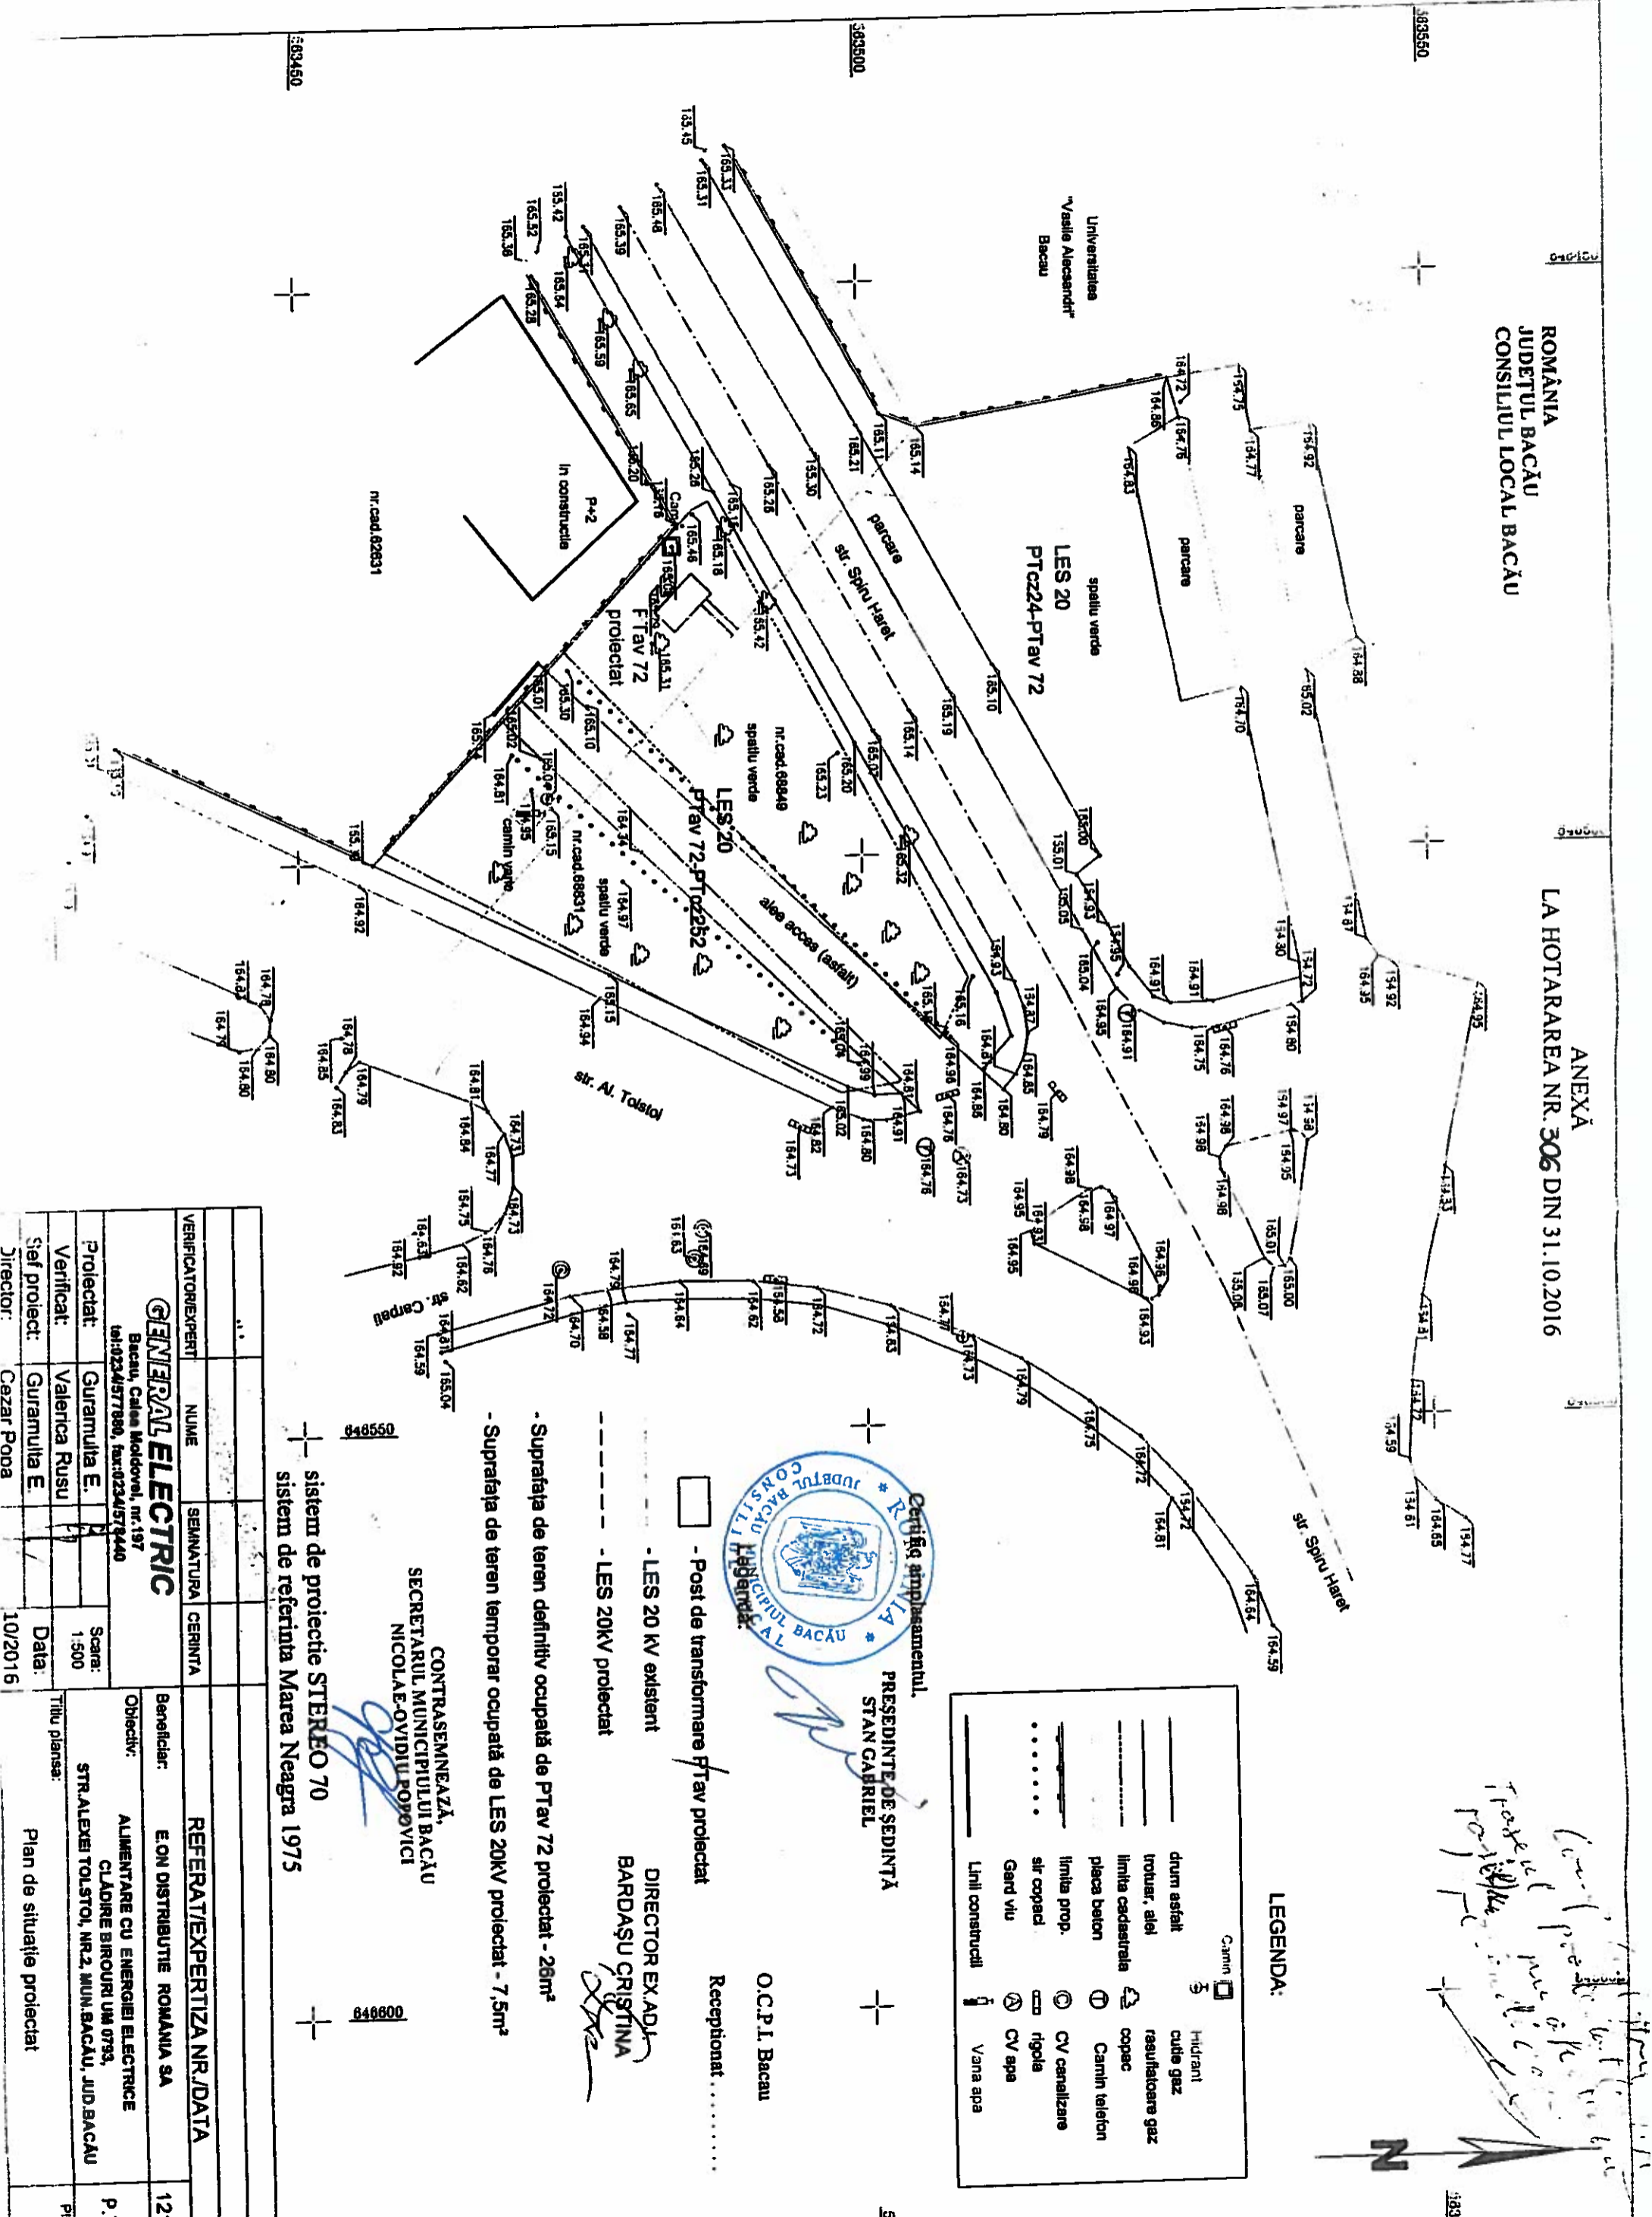

Certific aprobarea  
PREȘEDINTE DE ȘEDINȚĂ  
STAN GABRIEL

O.C.P.L. Bacău

DIRECTOR EX ADJ.  
BARDAȘU CRISTINA

CONTRASEMNEAZĂ,  
SECRETARUL MUNICIPIULUI BACĂU  
NICOLAE-OVIDIU POPOVICI

- Suprafața de teren definitiv ocupată de PTav 72 proiectat - 26m<sup>2</sup>  
- Suprafața de teren temporar ocupată de LES 20kV proiectat - 7,5m<sup>2</sup>

VERIFICATOR/EXPERT	NUME	SEMNATURA	CERINȚA	REFERAT/EXPERTIZA NR./DATA
<b>GENERAL ELECTRIC</b>				
Bacău, Calea Moldovei, nr.197 tel:0234/577880, fax:0234/578440				
Proiectat:	Guramulita E.	Scara:	1:500	Beneficiar: E.ON DISTRIBUTIE ROMANIA SA
Verificat:	Valerica Rusu	Obiectiv:	ALIMENTARE CU ENERGIE ELECTRICE CLADIRE BIROURI UM 0793, STR.ALEXEI TOLSTOI, NR.2, MUN.BACĂU, JUD.BACĂU	121/2/
Șef proiect:	Guramulita E.	Data:	10/2016	Planșă
Director:	Cezar Poada	Titlu planșă: Plan de situație proiectat		

*Handwritten notes:*  
Cant. proiectat  
10/2016  
Planșă