


Clădire birouri si locuinte colective
str. Oituz nr.26A, mun. Bacău
PLAN URBANISTIC DETALIU
U2 . SITUATIA EXISTENTĂ

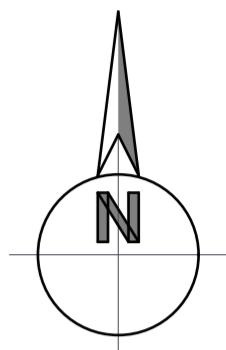


LEGENDA

- LIMITĂ ZONA STUDIATĂ
 - LIMITA PARCELEI CARE A GENERAT PUD
 - LIMITE PROPRIETĂȚI
 - ACCES PARCELĂ
 - ZONA LOCUINTE
 - ZONA INSTITUTII PUBLICE
 - ZONA SPATII VERZI
 - ZONA CIRCULATIE
- STRUCTURA CLĂDIRILOR**
- DURABILE (zidărie de cărămidă, piatră, planșee de beton)
 - SEMIDURABILE (zidărie de cărămidă, piatră, planșee de lemn)
 - NEDURABILE (paiaant, chirpici, lemn)
- STAREA CLĂDIRILOR**
- BUNĂ
 - MEDIOCRĂ
 - REA

**BILANT TERITORIAL
zonificare**

ZONE FUNCTIONALE	EXISTENT	
	(MP)	%
ZONA DE INSTITUTII SI SERVICII	9209	75.5
din care :		
suprafata construită	3482	---
incinte si spatii verzi	5727	---
ZONA CIRCULATII	2997	24.5
TOTAL - zona studiată	12206	100

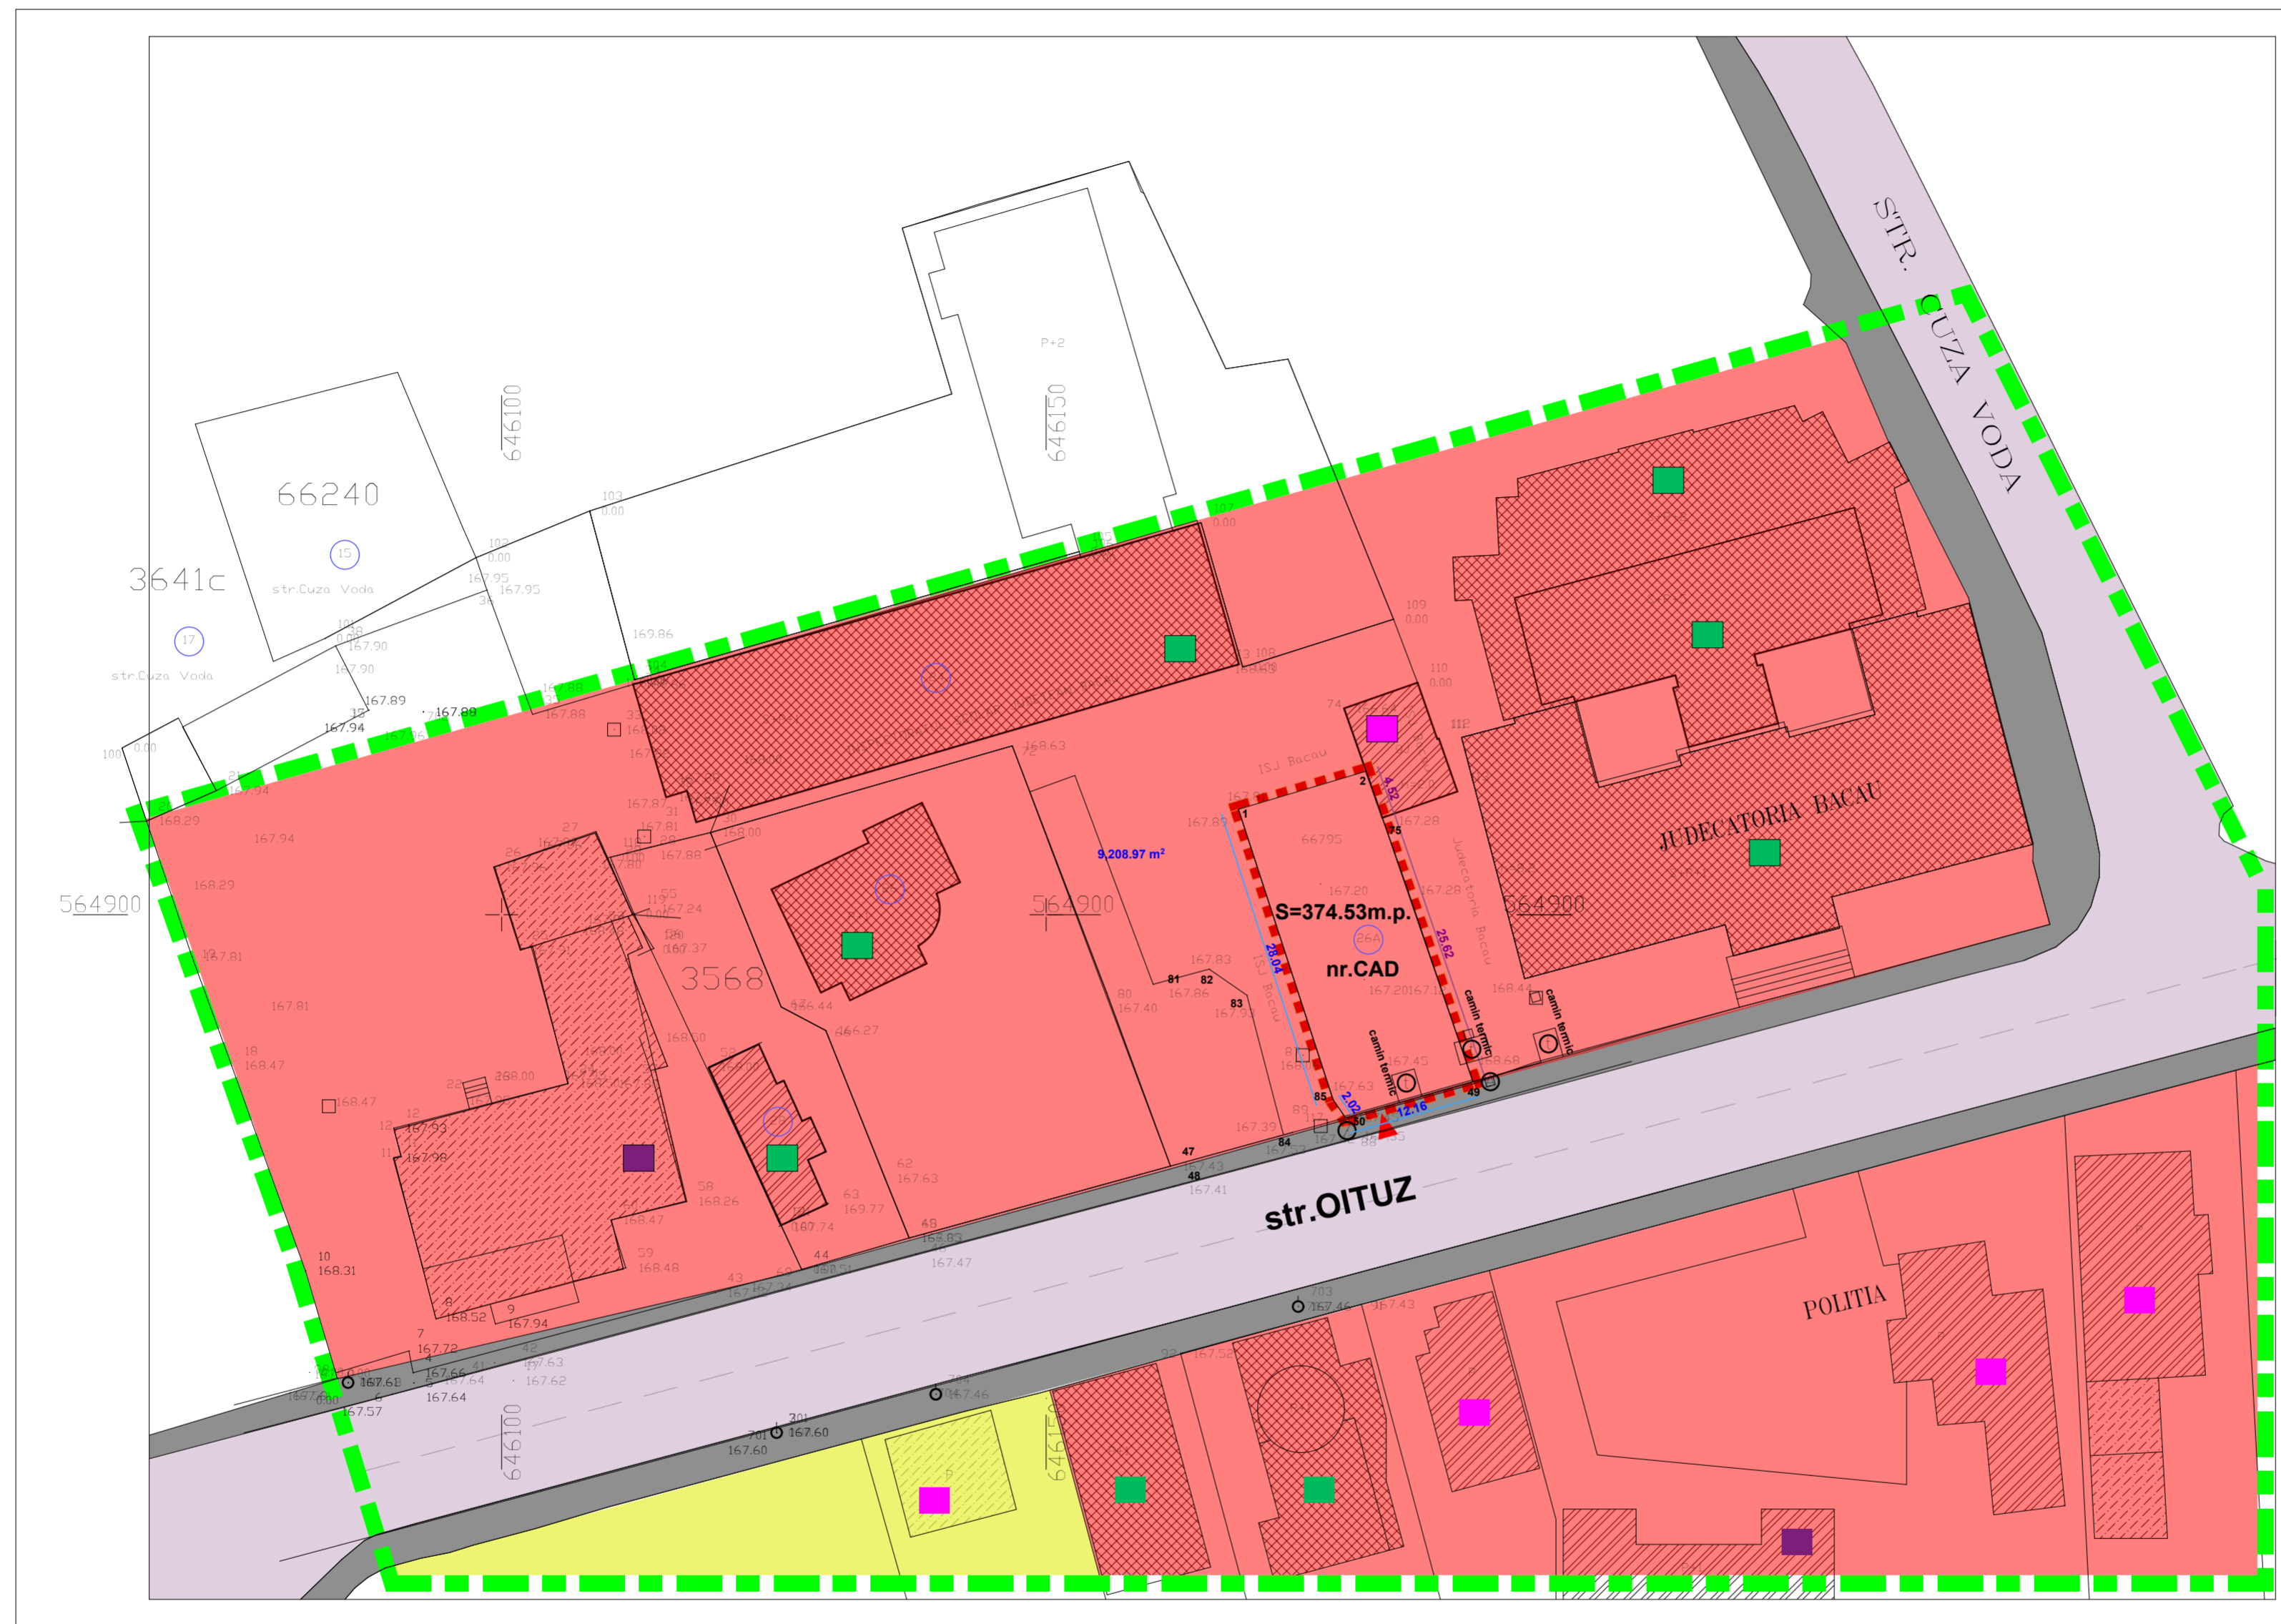

VLAD. studio
birou
de arhitectura
nr.19 O.A.R. BC-NT / 25.02.2002

BENEFICIARI : CORBU Mircea
si PĂDURARIU Daniela
OBIECTIV : Construire clădire birouri
si locuinte colective
AMPLASARE: str.Oituz nr.26A, mun.Bacău

Sef proiect	arh.VladDimitriu	faza P.U.D.
Proiectat	arh.VladDimitriu	aug. 2015
Coordonator	arh.D.PETRUSCĂ	PROIECT nr. 409 / 2015
SITUATIA EXISTENTĂ		PLANSA U₂
		SCARA 1 : 500