



Clădire birouri si locuinte colective
str. Oituz nr.26A, mun. Bacău
PLAN URBANISTIC DETALIU
U4 . REGLEMENTĂRI EDILITARE

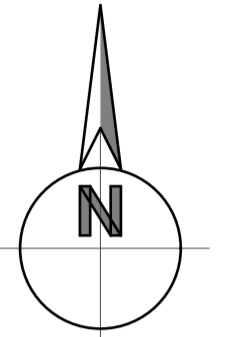

LEGENDA

- LIMITĂ ZONA STUDIATĂ
- LIMITA PARCELEI CARE A GENERAT PUD
- LIMITE PROPRIETĂTI
- ACCES PARCELĂ
- CONDUCTĂ APĂ
- CONDUCTĂ CANALIZARE
- REȚEA ELECTRICĂ
- CONDUCTĂ GAZE NATURALE
- CONDUCTĂ TERMOFICARE

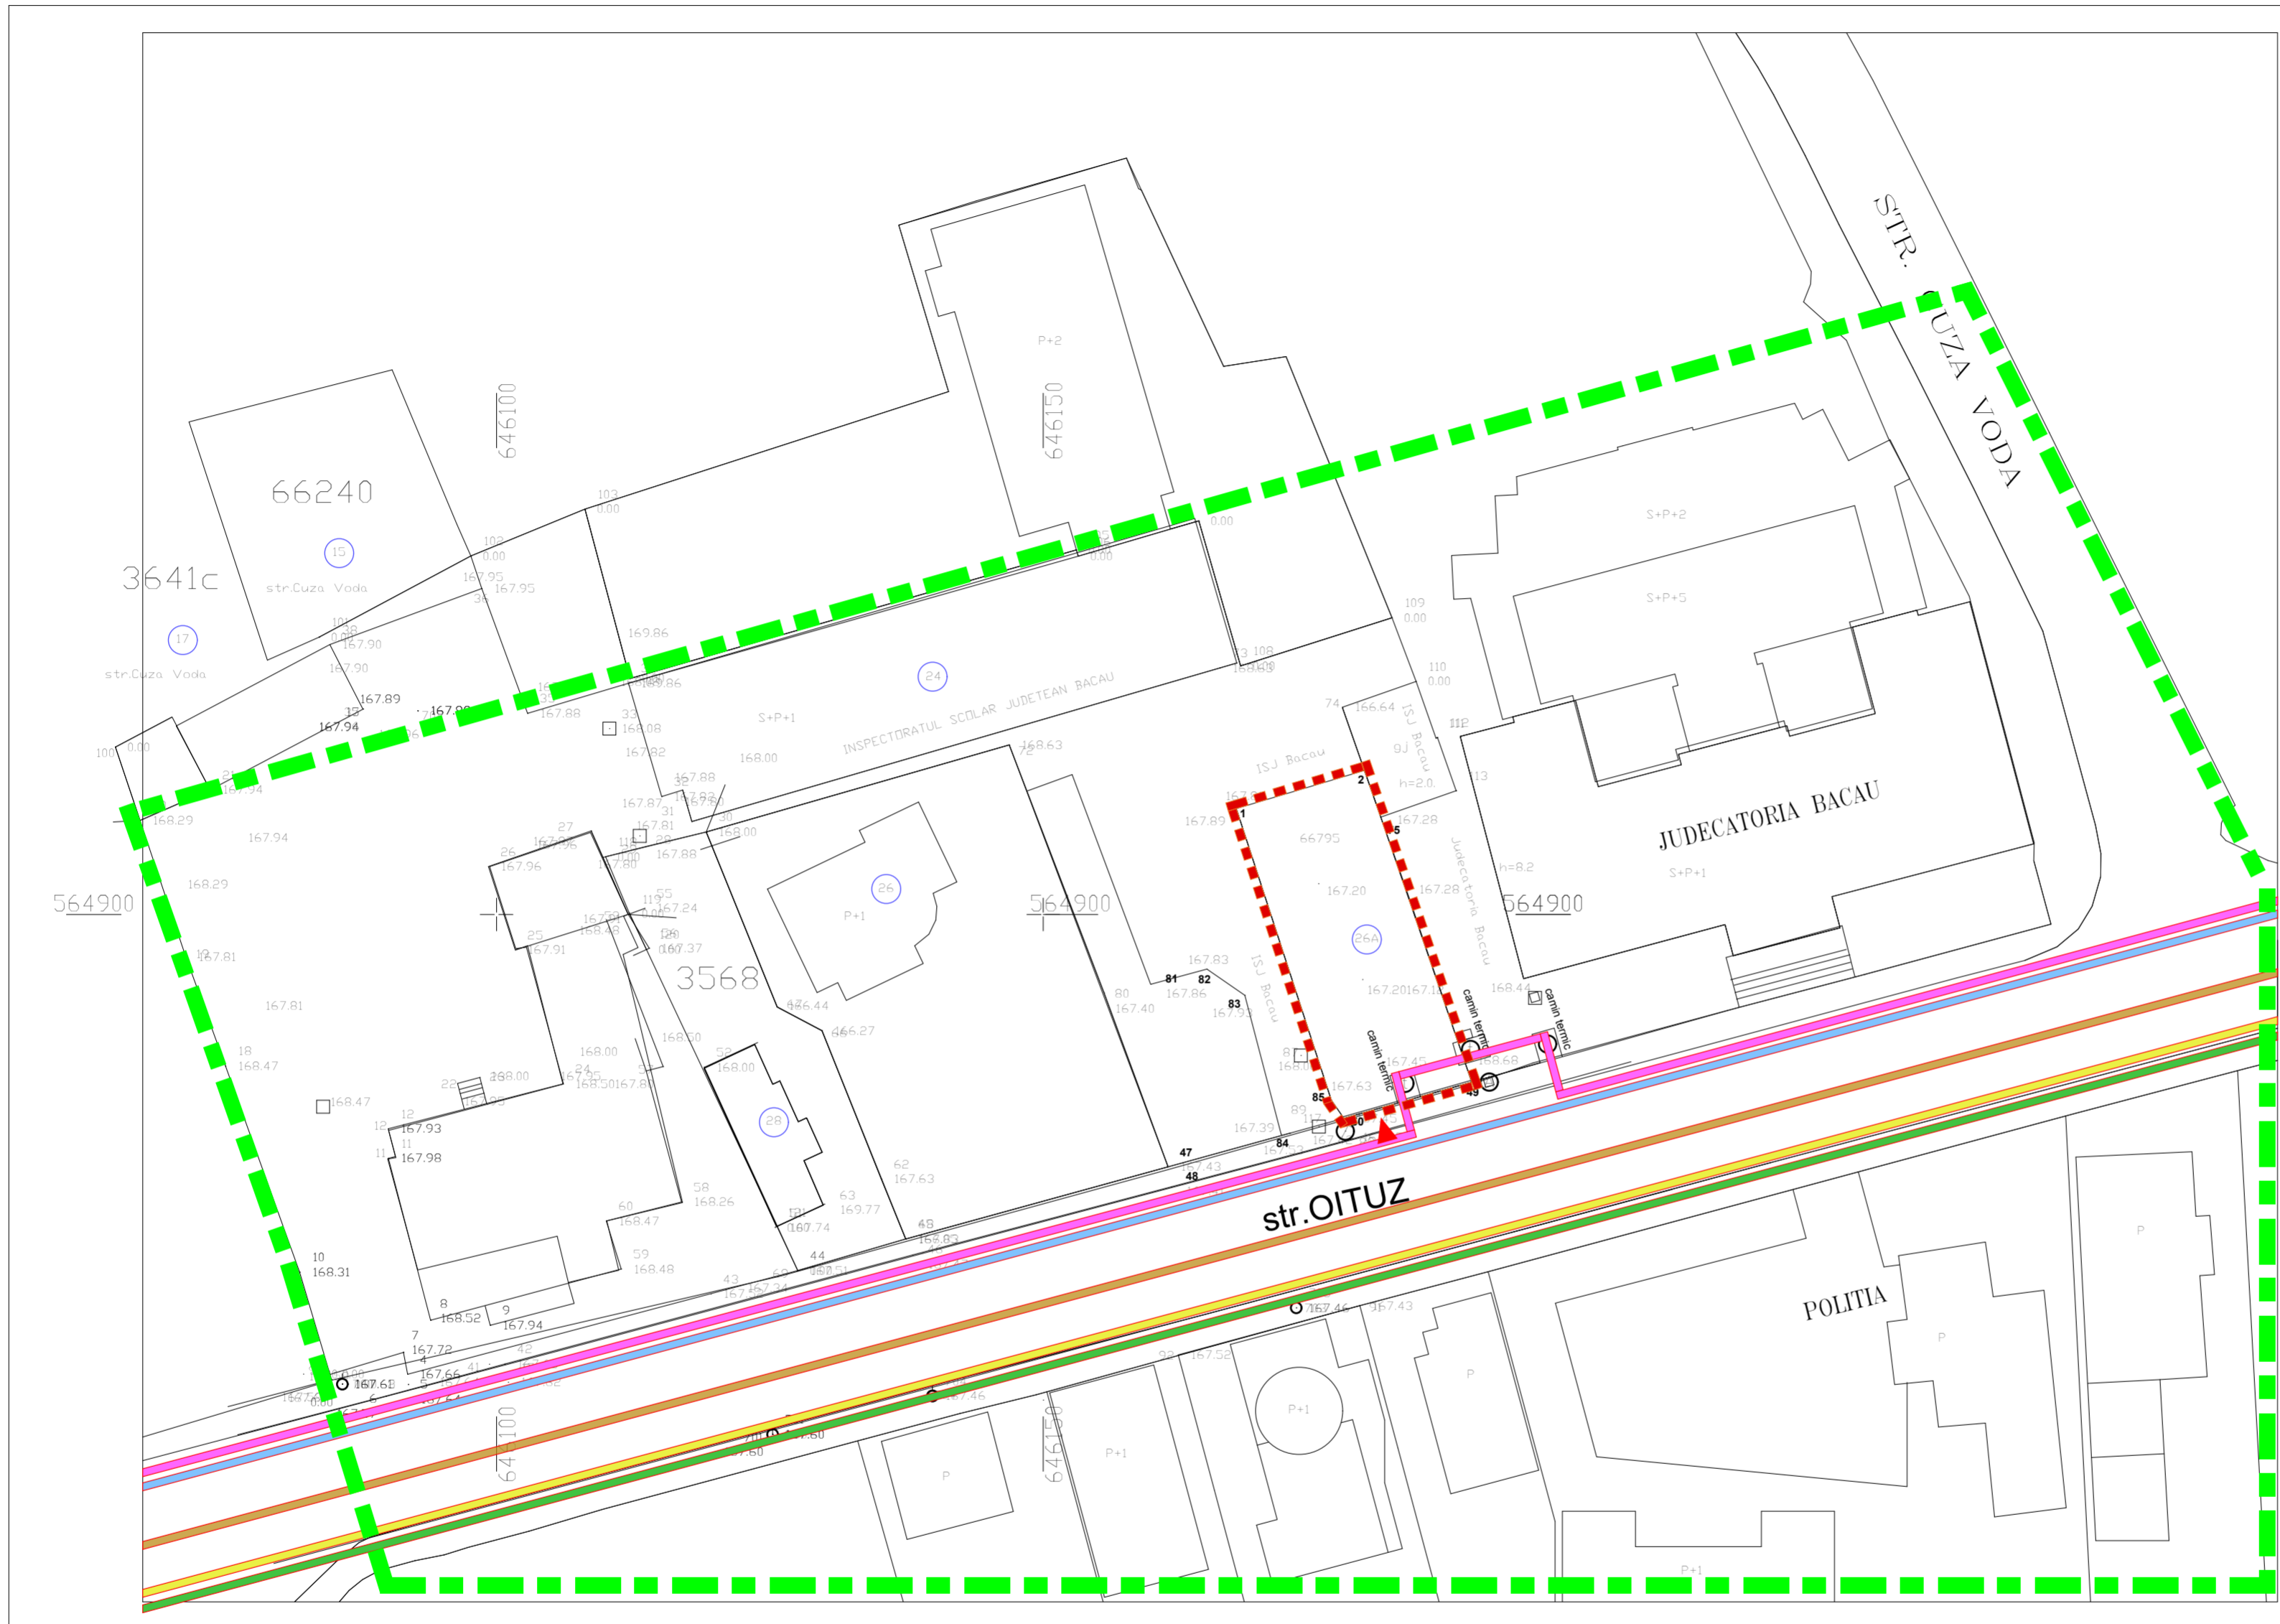

VLAD. studio *birou de arhitectura*
nr.19 O.A.R. BC-NT / 25.02.2002

Sef proiect	arh.VladDimitriu	faza P.U.D.
Proiectat	arh.VladDimitriu	aug. 2015
Coordonator	arh.D.PETRUSCĂ	PROIECT nr. 409 / 2015

BENEFICIARI : CORBU Mircea
si PĂDURARIU Daniela
OBIECTIV : Construire clădire birouri
si locuinte colective
AMPLASARE: str.Oituz nr.26A, mun.Bacău

REGLEMENTĂRI EDILITARE	SCARA 1 : 500	PLANSA U4
-------------------------------	------------------	---------------------