


**P.U.Z.** PLAN URBANISTIC ZONAL  
**CONSTRUIRE SPATIU COMERCIAL SI LOCUINTE COLECTIVE**  
MUNICIPIUL BACA U

**U4 REGLEMENTARI EDILITARE**

- LEGENDA:**  
**DELIMITARE TERITORIU**  
- - - - - LIMITA ZONA STUDIATA P.U.Z.  
- - - - - LIMITA PROPRIETATE INITIATOR P.U.Z.
- **APA** — ALIMENTARE CU APA  
— **CM** — CANAL MENAJER  
— **GAS** — RETEA GAZE  
— **LEA** — RETEA ELECTRICA  
— **TEL** — RETEA TELECOMUNICATII

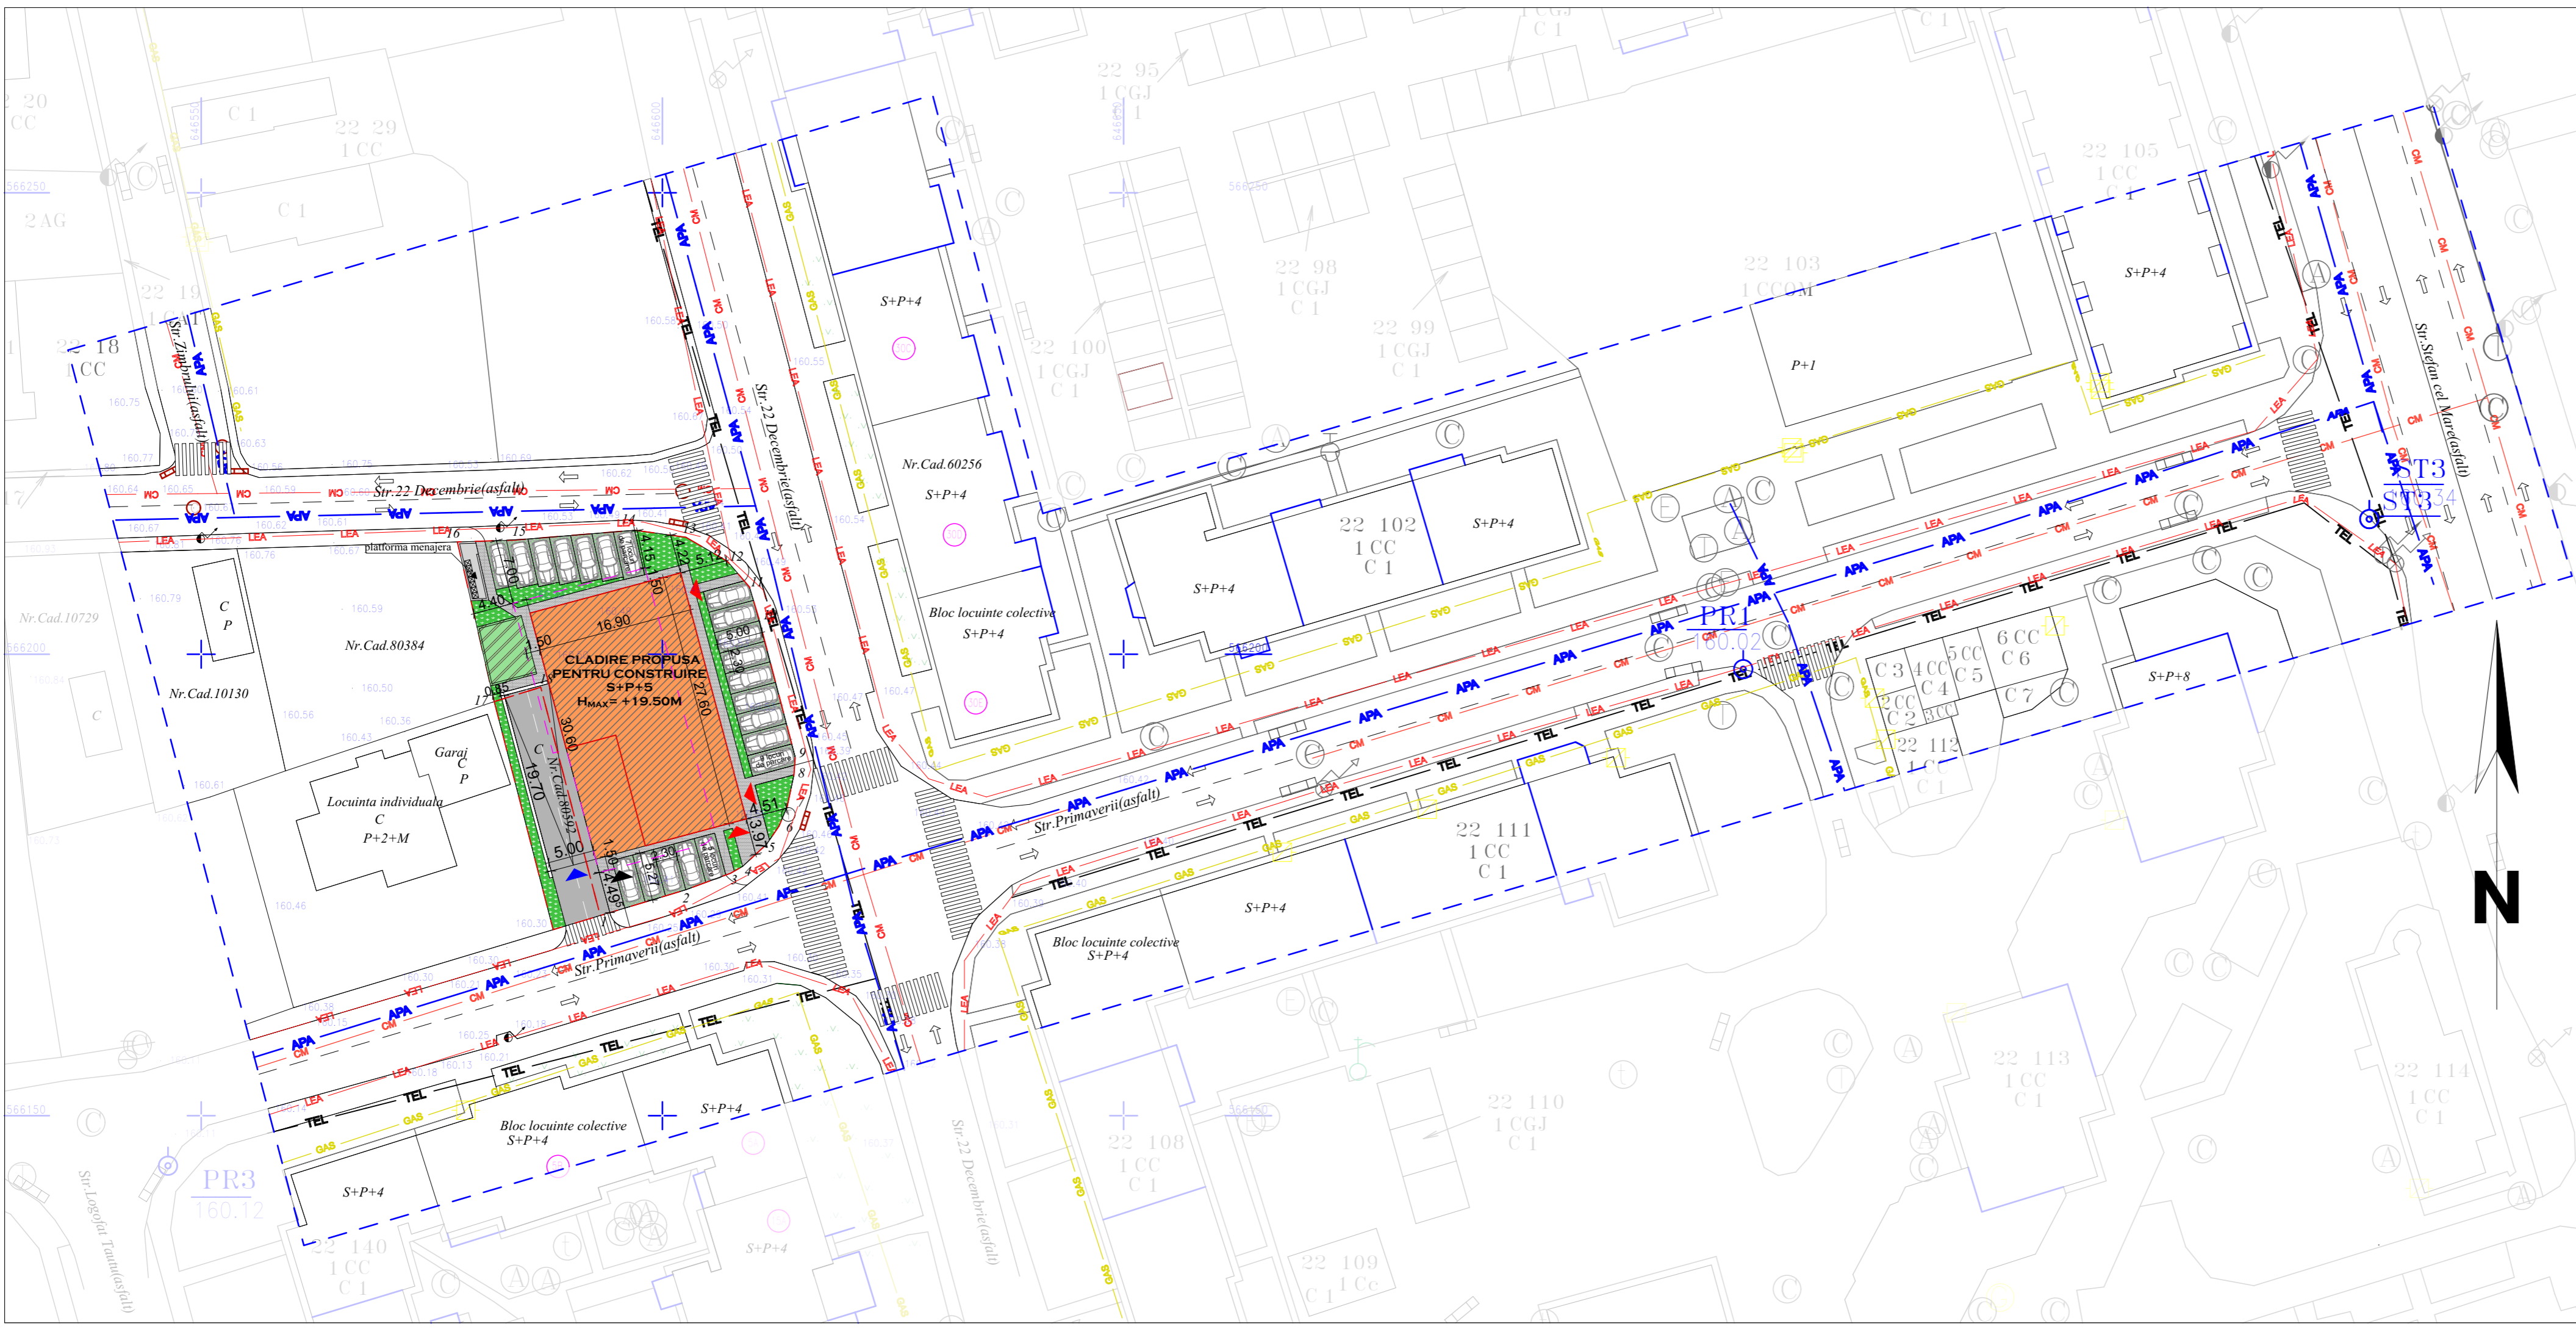

VERIFICATOR/EXPERT TEHNIC	NUME:	SEMNTATURA:	CERINTA:	REF. NR.	din
PROIECTANT					
<b>BIROU DE ARHITECTURA TIMILIE BOGDAN MARIAN</b>					
Integ. O.A.R. nr.66 din 01.08.05 C.I.F. RO19431276 din 01.02.07					
Beneficiar:		S.C. VENICI COM SERV S.R.L.		Faza:	
Amplasament:		STR. 22 Decembrie, NR. 113		P.U.Z.	
Proiect:		<b>CONSTRUIRE SPATIU COMERCIAL SI LOCUINTE COLECTIVE</b>		Proiect nr. 31/2016	
TITLUL PLANSEI:		<b>REGLEMENTARI EDILITARE</b>		Plansa: U.04	
DESENAT		arh. Radu Serbanescu		REVIZIA: 0	