

# P.U.Z. PLAN URBANISTIC ZONAL

## CONSTRUIRE LOCUINTE COLECTIVE SI BIROURI

### MUNICIPIUL B A C A U




#### U4 REGLEMENTARI EDILITARE

#### LEGENDA


##### DELIMITARE TERITORIU

-  LIMITA ZONA STUDIATA P.U.Z.
-  LIMITA PROPRIETATE INITIATOR P.U.Z.

 



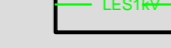

##### REGLEMENTARI


-  CONSTRUCTII EXISTENTE
-  CONSTRUCTII PROPUSE
-  SPATII VERZI
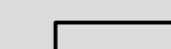
##### DRUMURI

-  TROTUARE
-  CAROSABIL
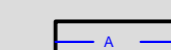
##### RETELE

-  ALIMENTARE CU APA
-  CANALIZARE
-  CONDUCTA GAZE NAT. PRES. REDUSA
-  RETEA ELECTRICA
-  RETEA TELECOMUNICATII
-  SISTEM DE TERMOFICARE

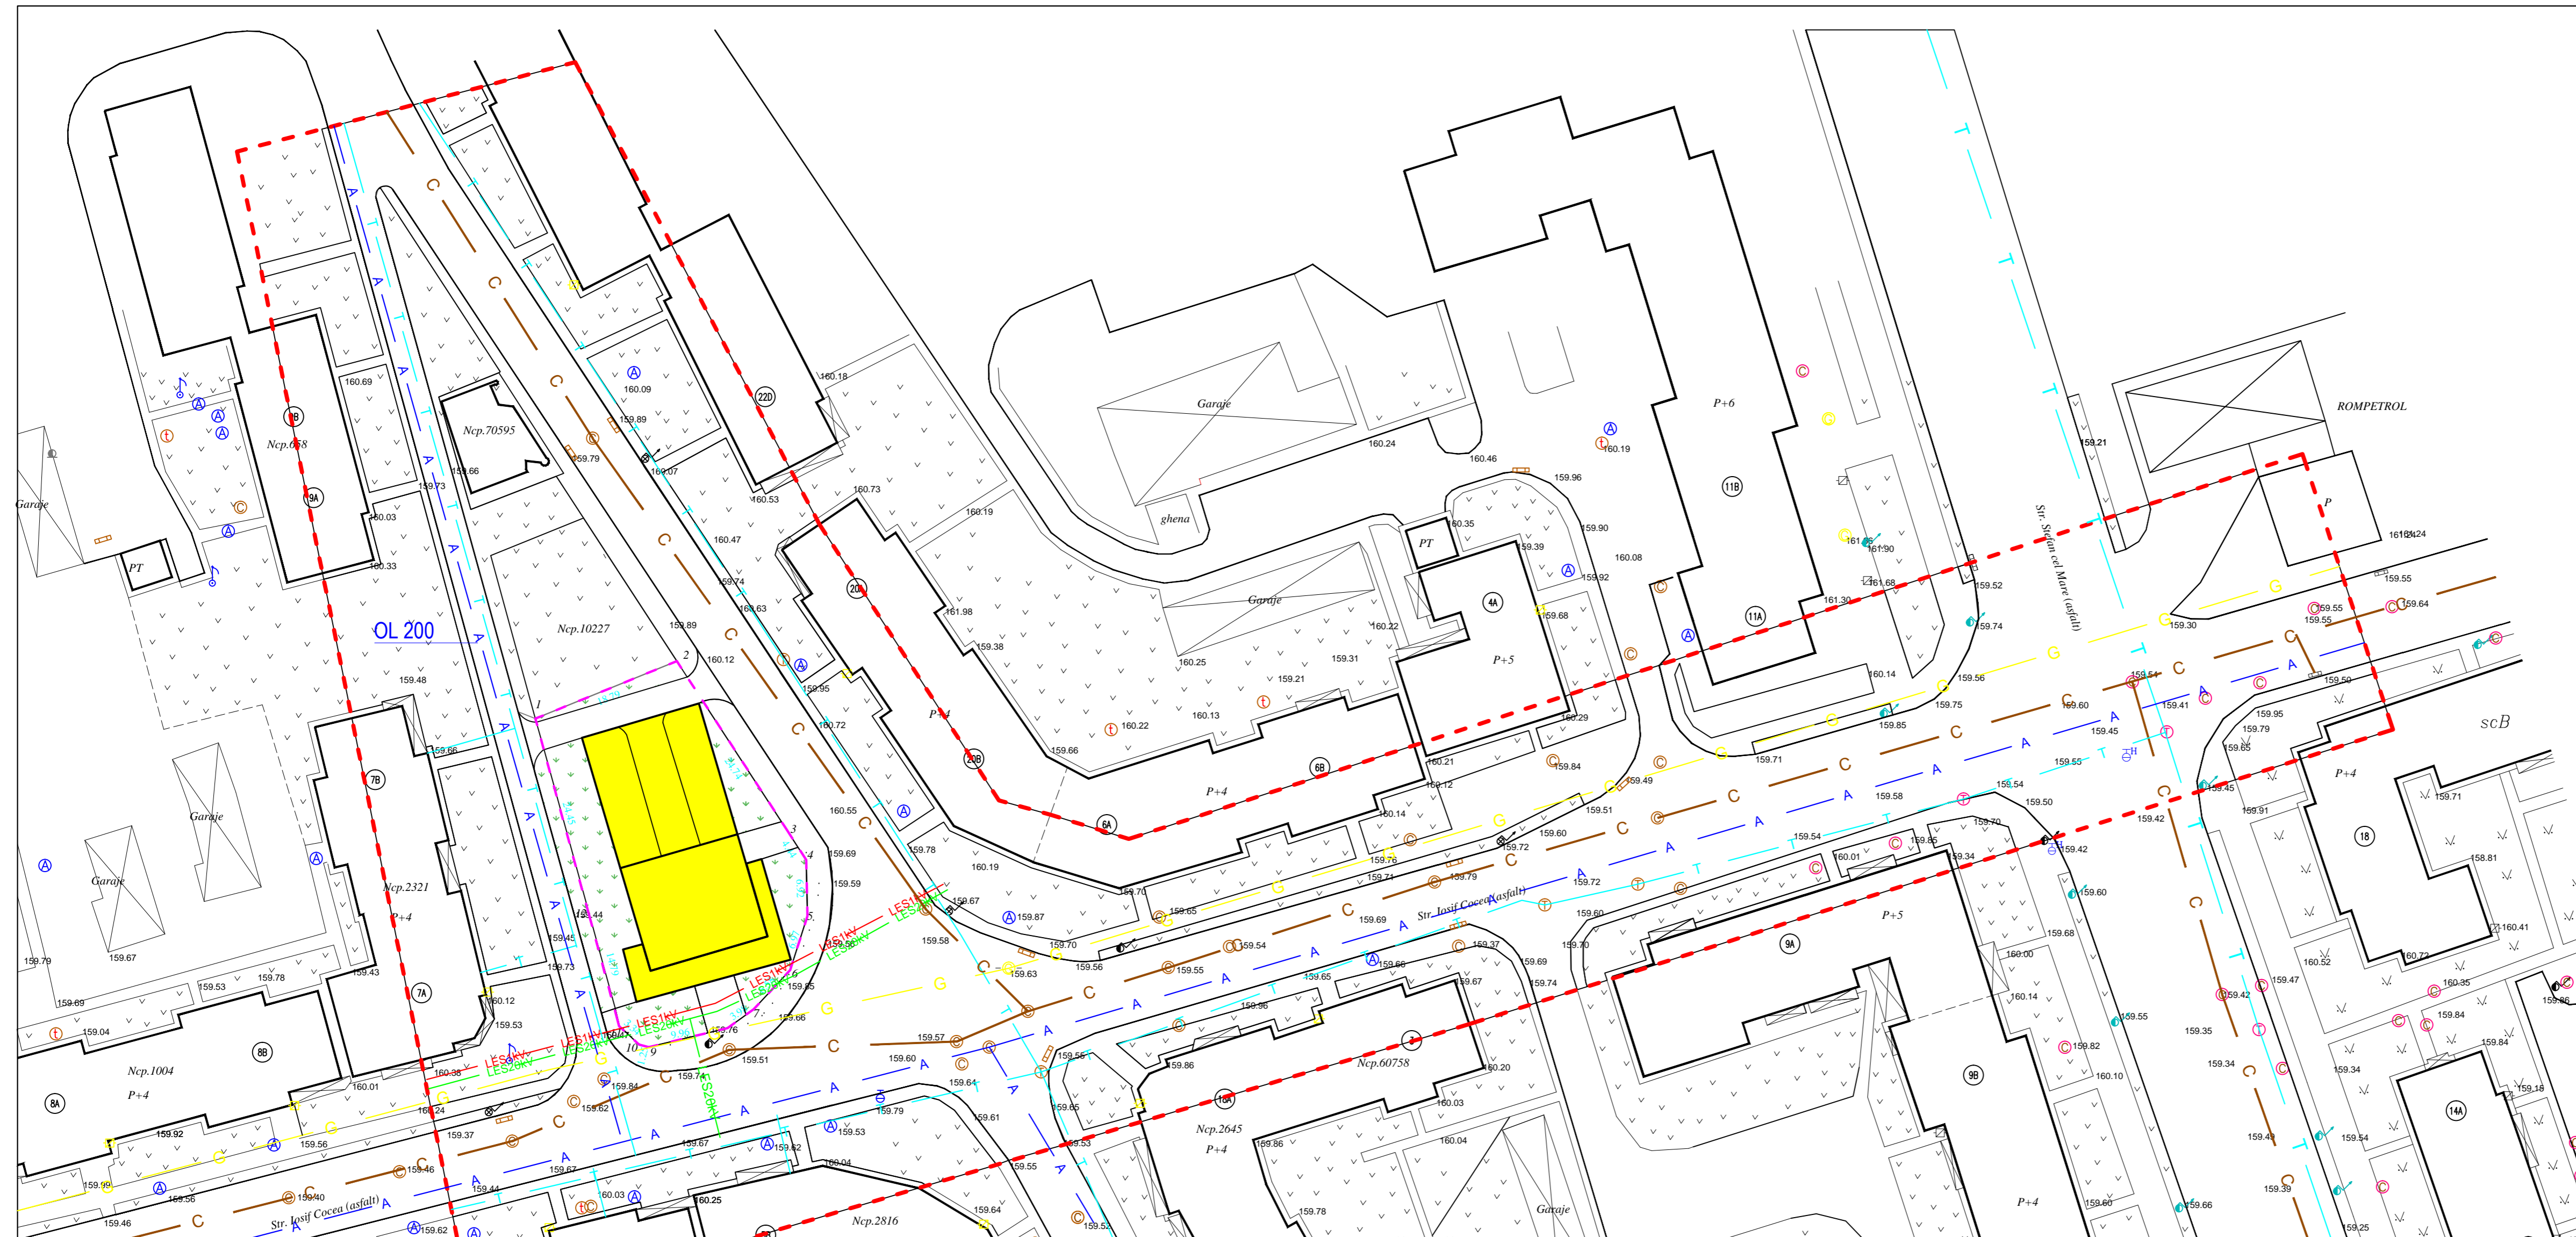

- SUPR. ZONA STUDIATA = 15212,80mp
- SUPR. AMPLASAMENT PROPOS = 1023,00mp

Sistem de proiectie STEREO '70 (x,y)  
Sistem de referinta M. Neagra (z)

VERIFICATOR/EXPERT TEHNIC	NUME	SEMNATURA	CERINTA	REF. NR.	din
PROIECTANT BIROU DE ARHITECTURA TIMILIE BOGDAN MARIAN Inreg. O.A.R. nr.66 din 01.08.05 C.I.F. RO19431276 din 01.02.07		Beneficiar: S.C. URBAN BUILDING S.R.L. Amplasament: STR. IOSIF COCEA, NR. 8A		Faza: <b>P.U.Z.</b>	
SEF PROIECT	Numele arh. Bogdan Timilie	Semnatura	SCARA 1/500	Proiect nr. <b>55/2014</b>	
PROIECTAT	arh. stag. Radu Serbanescu	DATA 2014	TITLUL PLANSEI: REGLEMENTARI EDILITARE		
DESENAT	arh. stag. Radu Serbanescu	Plansa: U4			REVIZIA: 0