

„EXTINDERE SI SUPRAETAJARE SPATIU COMERCIAL”
TR. 9 MAI NR. 23 BIS, BACĂU


MUNICIPIUL BACĂU

JUDETUL BACĂU

5 REGLEMENTARI ECHIPARE TEHNICO EDILITARĂ

SUPRAFATĂ TEREN AMPLASAMENT
PROPUS = 1000 mp

Limită zonă de protecție a dispozitivului luminos de apropiere aferent pragului 16 al Aeroportului Internațional „George Enescu” Bacău

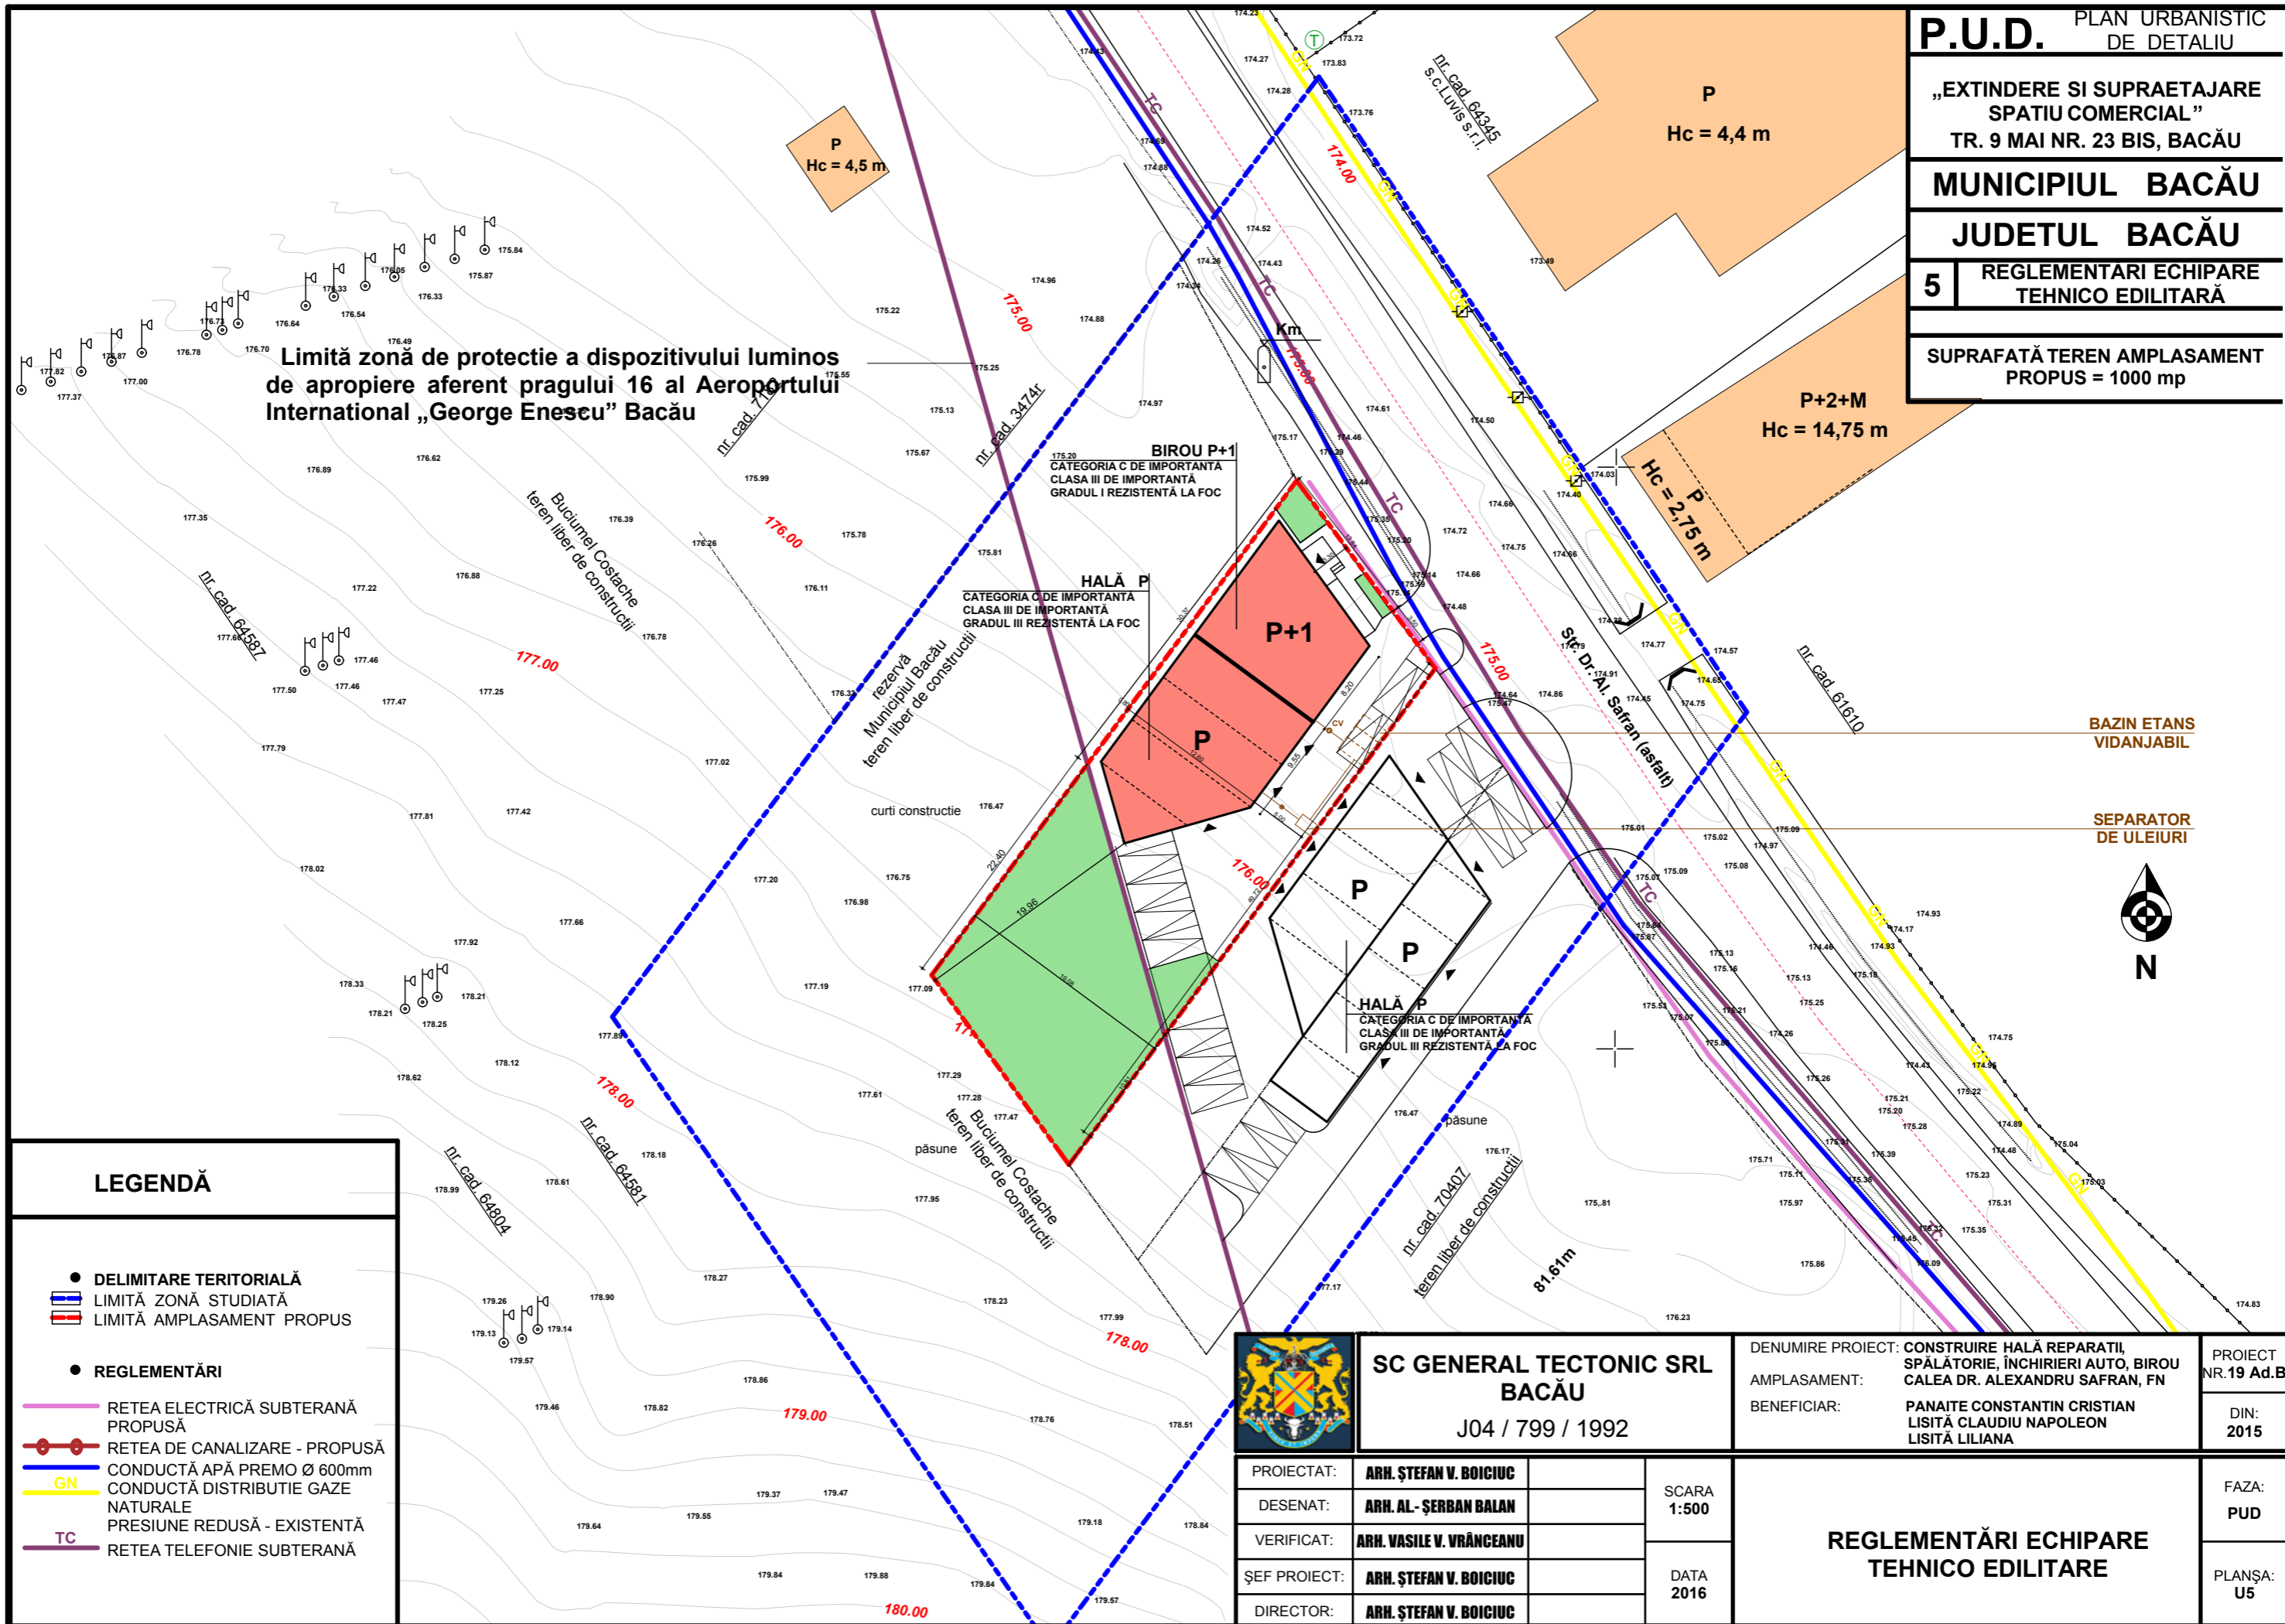


BAZIN ETANS VIDANJABIL

SEPARATOR DE ULEIURI



LEGENDĂ

- DELIMITARE TERITORIALĂ
- LIMITĂ ZONĂ STUDIATĂ
- LIMITĂ AMPLASAMENT PROPUȘ
- REGLEMENTĂRI
- REȚEA ELECTRICĂ SUBTERANĂ PROPUȘĂ
- REȚEA DE CANALIZARE - PROPUȘĂ
- CONDUCTĂ APĂ PREMO Ø 600mm
- GN CONDUCTĂ DISTRIBUTIE GAZE NATURALE
- PRESIUNE REDUSĂ - EXISTENTĂ
- TC REȚEA TELEFONIE SUBTERANĂ

 <p>SC GENERAL TECTONIC SRL BACĂU J04 / 799 / 1992</p>	DENUMIRE PROIECT: CONSTRUIRE HALĂ REPARAȚII, SPĂLĂTORIE, ÎNCHIRIERI AUTO, BIROU AMPLASAMENT: CALEA DR. ALEXANDRU SAFRAN, FN BENEFICIAR: PANAITE CONSTANTIN CRISTIAN LISIȚĂ CLAUDIU NAPOLEON LISIȚĂ LILIANA		PROIECT NR. 19 Ad.B DIN: 2015
	PROIECTAT: ARH. ȘTEFAN V. BOICIUC DESENAT: ARH. AL-ȘERBAN BALAN VERIFICAT: ARH. VASILE V. VRÂNCEANU ȘEF PROIECT: ARH. ȘTEFAN V. BOICIUC DIRECTOR: ARH. ȘTEFAN V. BOICIUC	SCARA 1:500 DATA 2016	FAZA: PUD PLANȘA: U5
REGLEMENTĂRI ECHIPARE TEHNICO EDILITARE			