


REGLEMENTARI URBANISTICE

LEGENDA


	OBIECTUL STUDIULUI		PARCARI
	ZONA STUDIATA		ACCES PROPUȘ CAROSABIL/PIETONAL
	ZONA CONSTRUITA		ZONA DE PROTECTIE REȚELE EDILITARE EXISTENTE
	ZONA VERDE		BRANSAMENT EXISTENT
	CIRCULATII : CAROSABILE + PIETONALE		CONDITONAT DE REAMPLASARE LA NOUA LIMITA DE PROPRIETATE

BILANT TERITORIAL	EXISTENT		PROPUȘ	
	MP	%	MP	%
ZONA CONSTRUITA	0.00	0.00	191.00	39.03
PARCARI/ ACCESE/ CIRCULATII	0.00	0.00	167.95	34.32
ZONA VERDE	0.00	0.00	130.43	26.65
TEREN LIBER DE CONSTRUCTII	489.38	100.00	0.00	0.00
TOTAL	489.38	100.00	489.38	100.00
REGIM DE OCUPARE AL TERENULUI	R.H.MAX.	POT	CUT	ADC
	P+2+M	39.03%	1.56	764.00MP
NR. TOTAL LOCURI PARCARE	6 LOCURI DE PARCARE			

SECTIUNE A-A 1:200

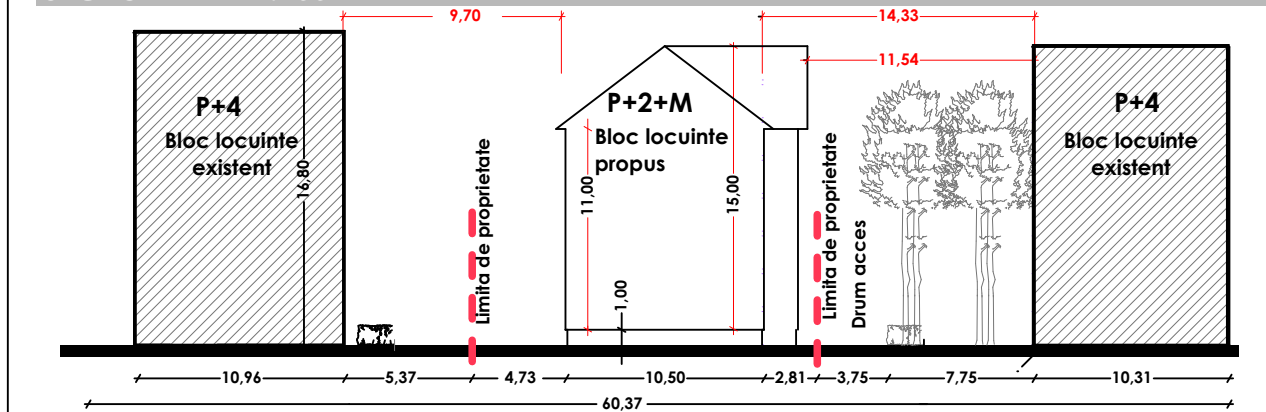

SECTIUNE B-B 1:200

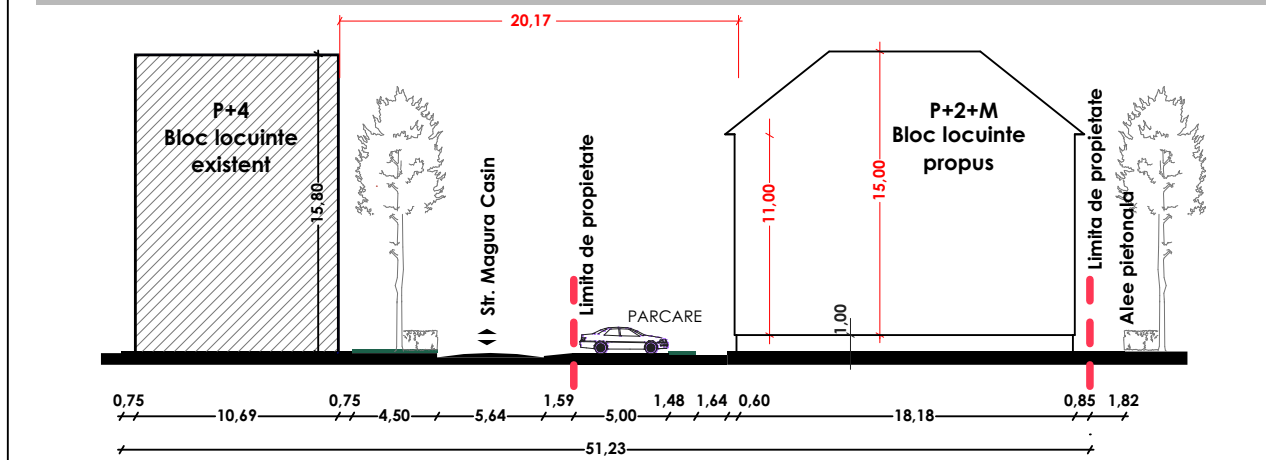

CITYPLAN DESFIINTARE LOCUINTA SI MAGAZIE / CONSTRUIRE BLOC DE LOCUINTE

Str. Magura Casin, Nr.7, jud. Bacau


BRASOV, str. Crisului nr.6, sc.A, ap.32, J08/1069/2002 CUI:14824181, tel./fax 0268 310196, city@morphosis.ro

sef proiect arh. Gabriel Roznovat
proiectat arh. Gabriel Roznovat
desenat urb. Csilla Laszlo

beneficiar: **GAFITA NICOLAE-BOGDAN**
scara: 1/200
data: dec. 2015
titlul plansei:
REGLEMENTARI URBANISTICE

proiect nr. **130.07.15**
faza: **P.U.D.**
planșa nr. **U02**

©COPYRIGHT! Acest proiect este proprietatea intelectuală a Biroului de Arhitectură CITYPLAN. Instrainarea, multiplicarea sau folosirea cu alta destinație decît cea prevăzută în contract a planșelor sau materialelor aferente intra sub incidența legii dreptului de autor.

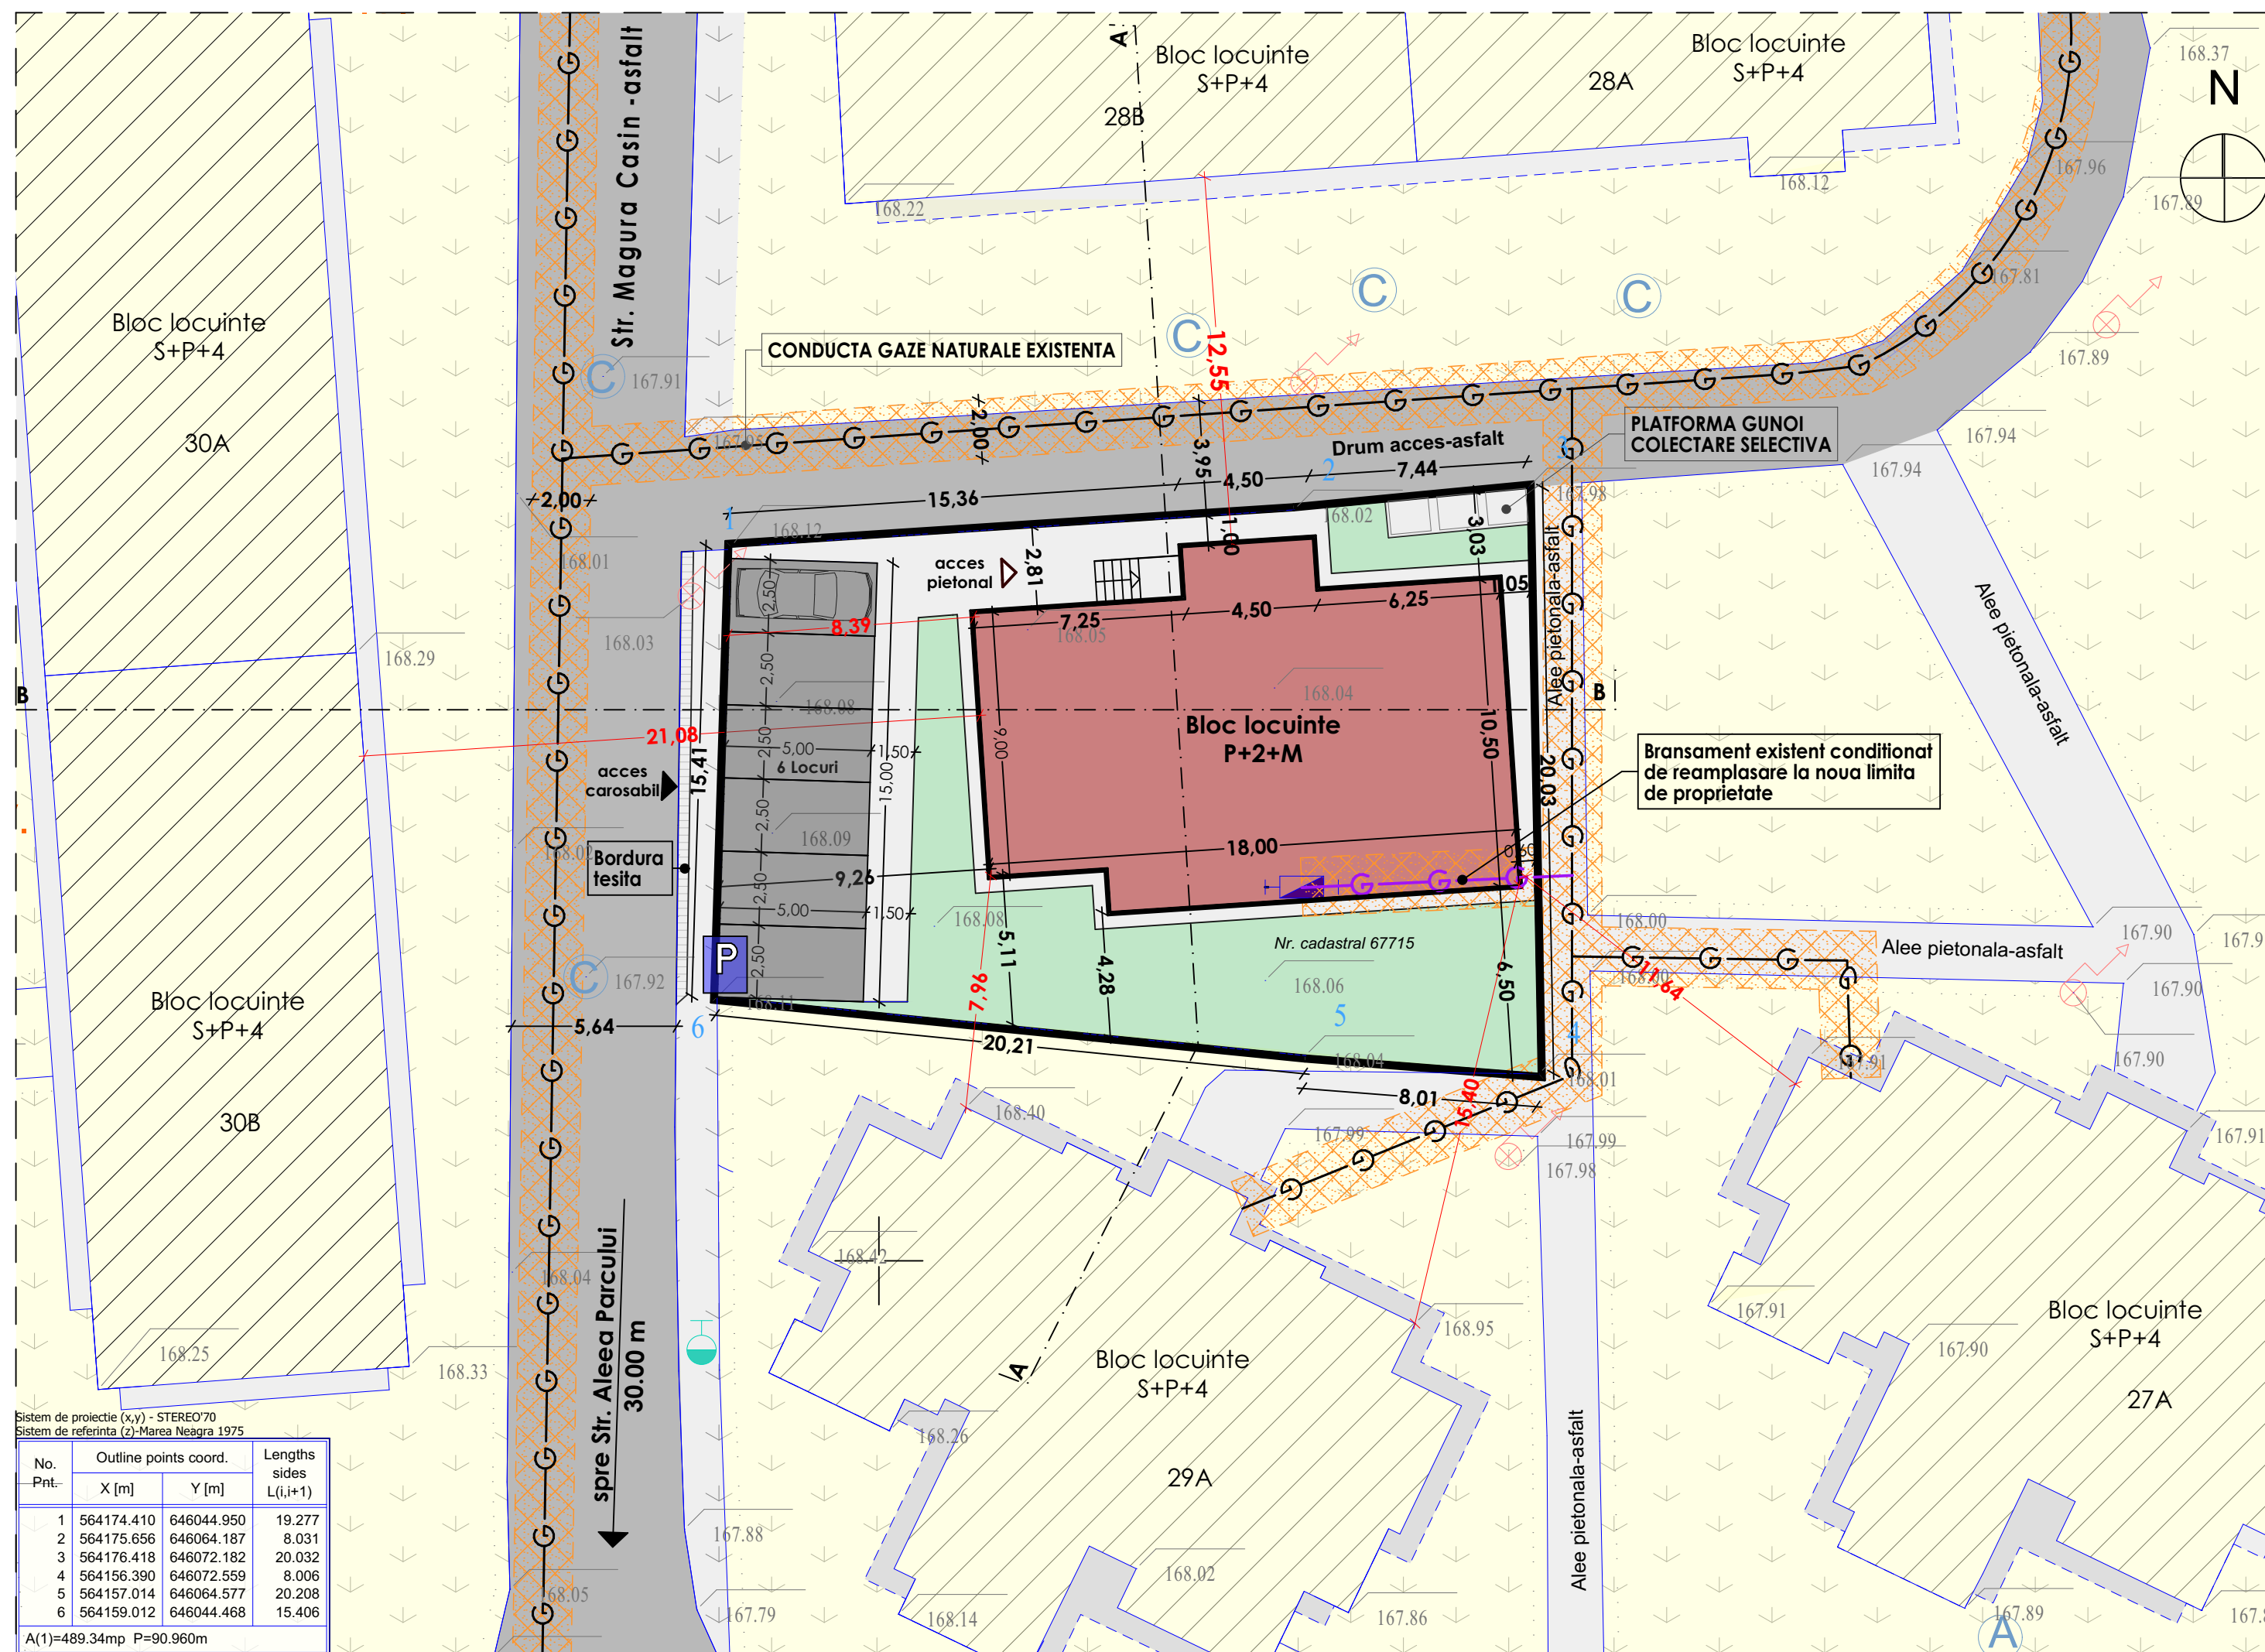

Sistem de proiectie (x,y) - STEREO70
Sistem de referinta (z)-Marea Neagra 1975

No. Pnt.	Outline points coord.		Lengths sides L(i,i+1)
	X [m]	Y [m]	
1	564174.410	646044.950	19.277
2	564175.656	646064.187	8.031
3	564176.418	646072.182	20.032
4	564156.390	646072.559	8.006
5	564157.014	646064.577	20.208
6	564159.012	646044.468	15.406

A(1)=489.34mp P=90.960m