



# PRIMĂRIA MUNICIPIULUI BACĂU

## Județul Bacău, România

Str. Mărășești nr.6, Bacău, 600017  
E-mail: primaria@primariabacau.ro



Tel : (+40) 234 581849  
Fax: (+40) 234 588757



### SERVICIUL ADMINISTRAȚIE PUBLICĂ LOCALĂ ȘI REGISTRUL AGRICOL NR. 14 DIN 22.11.2013

Prezentul proiect de hotărâre a fost înaintat pentru întocmirea raportului în vederea avizării la Comisia de specialitate nr. 1 – Comisia pentru activități economico - financiare ,buget, investiții, la Comisia de specialitate nr.2 - Comisia pentru amenajarea teritoriului și urbanism, administrarea patrimoniului și agricultură, la Comisia de specialitate nr. 3 - Comisia pentru comerț, turism, servicii publice și transport urban, gospodărie comunală și energie termică și la Comisia de specialitate nr.5 – Comisia pentru activitate juridică și disciplină, administrație publică, apărarea ordinii publice, respectarea drepturilor și libertăților cetățenești

Amendamentele pe care le veți formula vor fi depuse la camera 49, în cel mai scurt timp.

SECRETARUL MUNICIPIULUI BACĂU,  
NICOLAE OVIDIU POPOVICI



ȘEF SERVICIU,  
RODICA-FLORENTINA TAMBA

RT/Ds.I-A-2/Ex.1

**EXPUNERE DE MOTIVE**

**la proiectul de hotărâre privind completarea Hotărârii Consiliului Local al Municipiului Bacău nr. 337/ 2013 prin care s-a aprobat dreptul de servitute, către EON Moldova Distribuție, pe durata realizării lucrărilor necesare montării cablului electric subteran, asupra suprafeței de 150 mp, situată pe Calea Moinești și str. Abatorului, aparținând domeniului public al municipiului Bacău**

Prin H.C.L. 337/ 31.10.2013 a fost aprobată acordarea dreptului de servitute către EON MOLDOVA DISTRIBUȚIE SA pe durata realizării lucrărilor necesare montării cablului electric subteran, asupra unei suprafețe de 150 mp, situată pe Calea Moinești și str. Abatorului,.

După emiterea hotărârii s-a constatat că s-a strecurat o greșeală, omițându-se anexarea unui plan de situație cu str. Abatorului.

In acest sens propunem modificarea art.1 cu următorul conținut: „Se aprobă dreptul de servitute, către EON MOLDOVA DISTRIBUȚIE, pe durata realizării lucrărilor necesare montării cablului electric subteran al LES 20Kv, asupra suprafeței de teren de 150 mp, situată pe Calea Moinești-str. Abatorului, aparținând domeniului public al municipiului Bacău, conform Planurilor de situație – Anexele nr. 1, 2 părți integrante din prezenta hotărâre.”

Celelalte dispoziții ale H.C.L. nr. 337/ 31.10.2013 sunt și rămân valabile.

Vă rugăm să analizați și să adoptați proiectul de hotărâre, în forma prezentată.

**VICEPRIMAR,**  
**Ec. SUȘTAC MIHAI**

**ROMÂNIA**  
**JUDEȚUL BACĂU**  
**VICEPRIMARUL MUNICIPIULUI BACĂU**

**PROIECT DE HOTĂRÂRE**

**privind completarea Hotărârii Consiliului Local al Municipiului Bacău nr. 337/ 2013 prin care s-a aprobat dreptul de servitute, către EON Moldova Distribuție, pe durata realizării lucrărilor necesare montării cablului electric subteran, asupra suprafeței de 150 mp, situată pe Calea Moinești și str. Abatorului, aparținând domeniului public al municipiului Bacău**

**CONSILIUL LOCAL AL MUNICIPIULUI BACAU**

Având în vedere :

- Adresa înaintată de SC Electromontaj SA București, în calitate de proiectant și executant pentru EON Moldova Distribuție și înregistrată la Primăria Municipiului Bacău cu nr. 42116/ 08.11.2013;
  - Referatul nr. 78341/ 14.11.2013 al Serviciului Administrarea și Inventarierea Patrimoniului, Fond Locativ și Îndrumare Asociații de Proprietari;
  - Expunerea de motive a Viceprimarului Municipiului Bacău, nr. 8696/ 19.11.2013;
  - Raportul compartimentelor de specialitate nr. 8697/ 19.11.2013;
  - Prevederile art. 12 alin. (2), lit. „c”, alin. (4) din Legea nr. 123/ 2012 a energiei electrice și a gazelor naturale, actualizată;
  - HCL nr. 337/ 2013 privind aprobarea dreptului de servitute, către EON Moldova Distribuție, pe durata realizării lucrărilor necesare montării cablului electric subteran, asupra suprafeței de 150 mp, situată pe Calea Moinești și str. Abatorului, aparținând domeniului public al municipiului Bacău;
  - Prevederile art. 47, ale art. 117 lit. „a” și ale art. 124 din Legea nr. 215/ 2001 privind administrația publică locală republicată și actualizată;
- În temeiul art. 36 (2) lit. „c”, alineatul (5) lit. „a” din Legea 215/ 2001 privind administrația publică locală republicată și actualizată:

**H O T Ă R Ă Ș T E**

**ART. 1 – Se aprobă completarea Hotărârii Consiliului Local al Municipiului Bacău nr. 337/ 2013 în sensul că se adaugă planul de situație cu lucrarea executată pe strada Abatorului – Anexă, parte integrantă din prezenta hotărâre.**

**ART. 2 – Celelalte prevederi ale HCL nr. 337/ 2013 sunt și rămân în vigoare.**


**ART. 3 – Hotărârea va fi comunicată Serviciului Administrarea și Inventarierea Patrimoniului, Fond Locativ și Îndrumare Asociații de Proprietari, Serviciului Rețele și Iluminat Public, EON Moldova Distribuție.**

  
**VICEPRIMAR,**  
**ȘUSTAC MIHAI**

România  
Judetul Bacău  
Viceprimarul Hun. Bacău

Anexă la HCL nr. 2013 din 2013

Nr. 258 / 16.10.2013  
 Sesiune de lucru  
 Sesiune de lucru  
 Sesiune de lucru  
 Sesiune de lucru

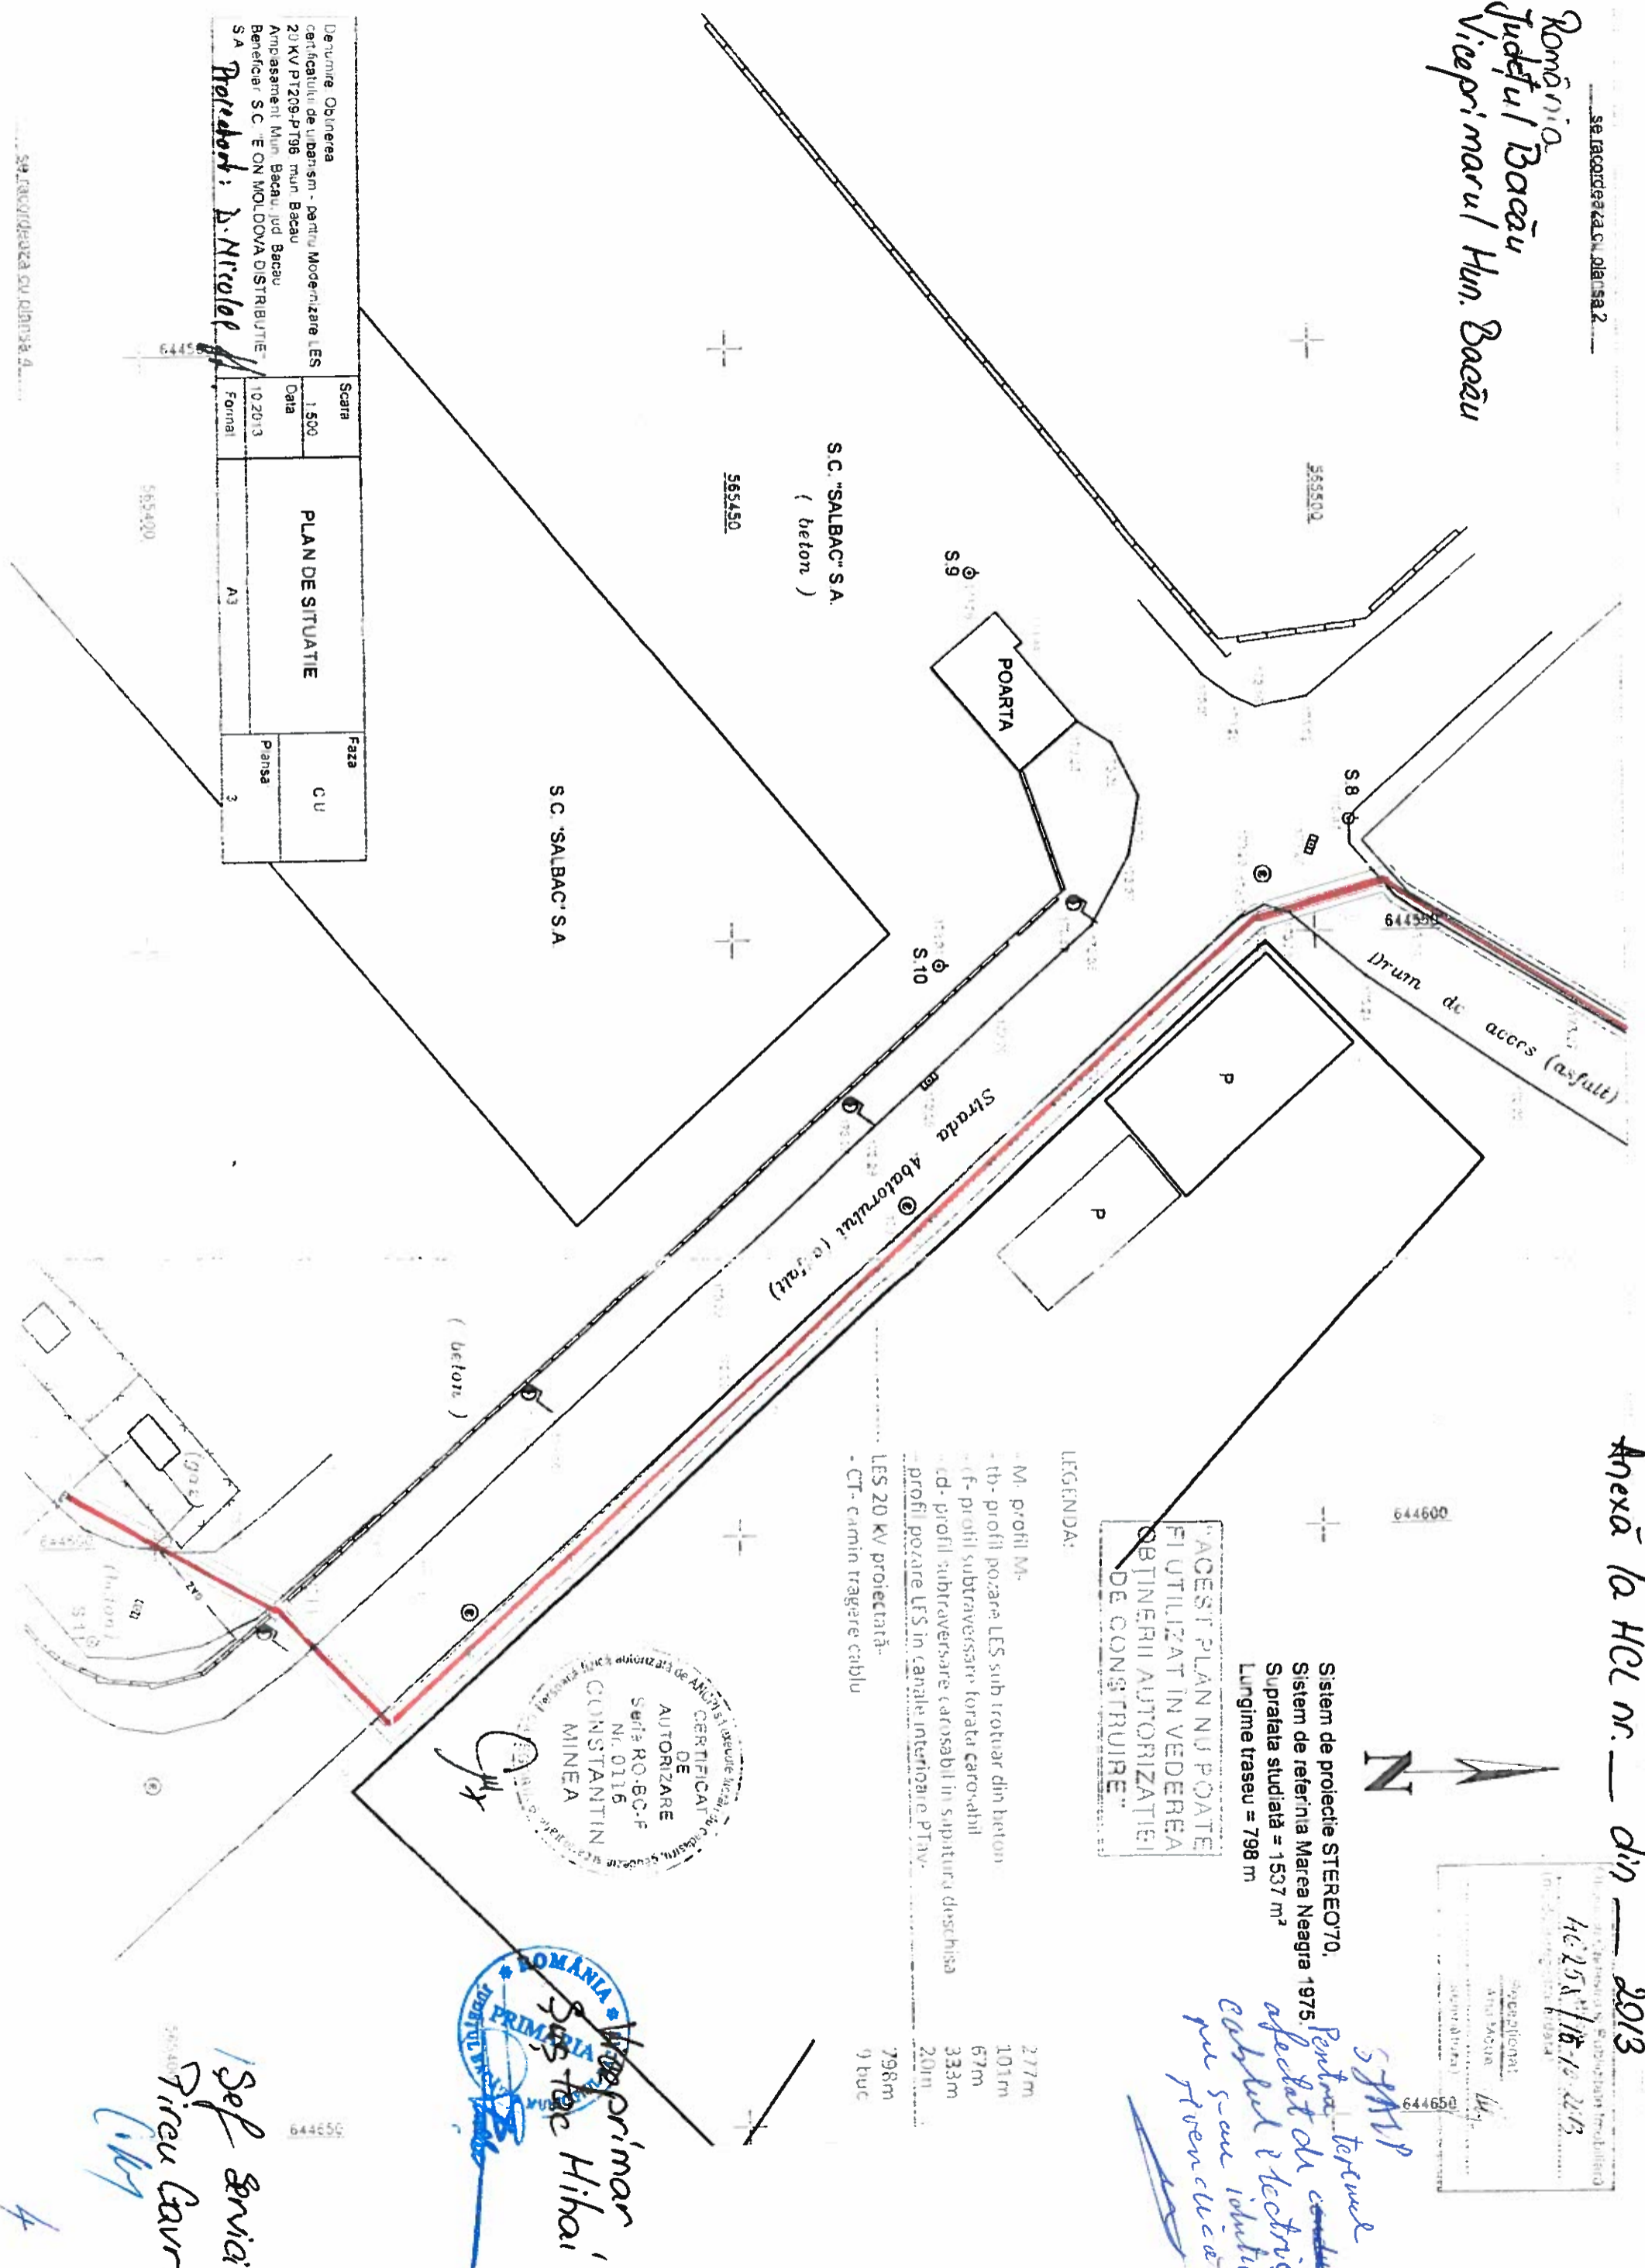

ACEST PLAN NU POATE FI UTILIZAT IN VEDEREA OBTINERII AUTORIZATIEI DE CONSTRUIRE

Sistem de proiectie STEREO70,  
 Sistem de referinta Marea Neagra 1975  
 Suprafata studiata = 1537 m<sup>2</sup>  
 Lungime traseu = 798 m

LEGENDA:

- M- profil M.
- tb- profil pozare LES sub trotuar din beton
- cf- profil subtraversare forata carosabil
- cd- profil subtraversare carosabil in suprafata deschisa
- LES 20 KV pozare LES in canale interioare PTAv.
- CT- camin tragare cablu

Denumire Obiectiv	Scara	Faza
certificatul de urbanism - partiu Modernizare LES	1:500	CU
20 KV PT09-PT06 mun. Bacău	Data	Pansa
Amplasament Mun. Bacău, jud. Bacău	10.2013	3
Beneficiar S.C. E.ON MOLDOVA DISTRIBUTIE SA	Forma	
SA	A3	

Autoritatea de Autorizare  
 CERTIFICAT DE AUTORIZARE  
 Seria RO-BC-F  
 Nr. 0116  
 CONSTANTIN  
 MINEA

Viceprimarul  
 HCL Hun. Bacău  
 HCL Hun. Bacău  
 HCL Hun. Bacău

Sef Serviciu  
 Pireu Gavri  
 Pireu Gavri



ROMÂNIA  
JUDEȚUL BACĂU  
SECRETARUL MUNICIPIULUI BACĂU  
SERVICIUL JURIDIC ȘI APLICAREA LEGILOR PROPRIETĂȚII

**AVIZ DE LEGALITATE**

la proiectul de hotărâre privind completarea Hotărârii Consiliului Local al Municipiului Bacău nr. 337/ 2013 prin care s-a aprobat dreptul de servitute, către EON Moldova Distribuție, pe durata realizării lucrărilor necesare montării cablului electric subteran, asupra suprafeței de 150 mp, situată pe Calea Moinești și str. Abatorului, aparținând domeniului public al municipiului Bacău

Proiectul de hotărâre cu titlul de mai sus a fost elaborat în baza:

- Prevederilor art. 12 alin. (2), lit. „c”, alin. (4) din Legea nr. 123/ 2012 a energiei electrice și a gazelor naturale, actualizată, care precizează:

**Art. 12 (2)** Asupra terenurilor și bunurilor proprietate publică sau privată a altor persoane fizice ori juridice și asupra activităților desfășurate de persoane fizice sau juridice în vecinătatea capacității energetice se instituie limitări ale dreptului de proprietate în favoarea titularilor autorizațiilor de înființare și de licențe care beneficiază de:

e) servitutea de trecere subterană, de suprafață sau aeriană pentru instalarea/desființarea de rețele electrice sau alte echipamente aferente capacității energetice și pentru acces la locul de amplasare a acestora, în condițiile legii;

(4) Exercițarea drepturilor de uz și servitute asupra proprietăților statului și ale unităților administrativ-teritoriale afectate de capacitățile energetice se realizează cu titlu gratuit, pe toată durata existenței acestora.

- Prevederilor art. 36 (2) lit. „c”, alineatul (5) lit. „a” din Legea nr. 215/ 2001, a administrației publice locale, republicată și actualizată, care precizează:

**Art. 36 (2)** Consiliul local exercită următoarele categorii de atribuții:

e) atribuții privind administrarea domeniului public și privat al comunei, orașului sau municipiului;

**Art. 36 (5)** În exercitarea atribuțiilor prevăzute la alin. (2) lit. c), consiliul local:

a) hotărăște darea în administrare, concesiunea sau închirierea bunurilor proprietate publică a comunei, orașului sau municipiului, după caz, precum și a serviciilor publice de interes local, în condițiile legii;

- Prevederilor art. 47 și ale art. 117 lit. „a” și 124 din Legea nr. 215/ 2001 a administrației publice locale, republicată și ulterior modificată și completată, care precizează:

**Art. 47** Hotărârile consiliului local se semnează de președintele de ședință, ales în condițiile prevăzute la art. 35, și se contrasemnează, pentru legalitate, de către secretar. În cazul în care președintele de ședință lipsește sau refuză să semneze, hotărârea consiliului local se semnează de 3-5 consilieri locali.

**Art. 117** Secretarul unității administrativ-teritoriale îndeplinește, în condițiile legii, următoarele atribuții:

a) avizează, pentru legalitate, dispozițiile primarului și ale președintelui consiliului județean, hotărârile consiliului local, respectiv ale consiliului județean.

**Art. 124** Consiliile locale și consiliile județene pot da în folosință gratuită, pe termen limitat, bunuri mobile și imobile proprietate publică sau privată locală ori județeană, după caz, persoanelor juridice fără scop lucrativ, care desfășoară activitate de binefacere sau de utilitate publică ori serviciilor publice.

- și-l avizăm favorabil

SECRETARUL MUNICIPIULUI BACĂU  
NICOLAE-OVIDIU POPOVICI



ȘEF SERVICIU  
CORNELIU GAVRILESCU



**ROMÂNIA**  
**JUDEȚUL BACĂU**  
**PRIMĂRIA MUNICIPIULUI BACĂU**  
**VICEPRIMARUL MUNICIPIULUI BACĂU**  
**SERVICIUL ADMINISTRAREA ȘI INVENTARIEREA**  
**PATRIMONIULUI FOND LOCATIV ȘI ÎNDRUMARE ASOCIAȚII DE**  
**PROPRIETARI**  
**Nr. 8697/ 19.11.2013**

**Raport**

**al compartimentelor de resort din cadrul aparatului de specialitate al primarului la proiectul de hotărâre privind completarea Hotărârii Consiliului Local al Municipiului Bacău nr. 337/ 2013 prin care s-a aprobat dreptul de servitute, către EON Moldova Distribuție, pe durata realizării lucrărilor necesare montării cablului electric subteran, asupra suprafeței de 150 mp, situată pe Calea Moinești și str. Abatorului, aparținând domeniului public al municipiului Bacău**

Proiectul de hotărâre privind completarea Hotărârii Consiliului Local al Municipiului Bacău nr. 337/ 2013 prin care s-a aprobat dreptul de servitute, către EON Moldova Distribuție, pe durata realizării lucrărilor necesare montării cablului electric subteran, asupra suprafeței de 150 mp, situată pe Calea Moinești și str. Abatorului, aparținând domeniului public al municipiului Bacău, respectă prevederile art. 36 (2), lit. „c” din Legea nr. 215/ 2001, a administrației publice locale, republicată și actualizată precum și ale Legii nr. 123/ 2012 a energiei electrice și a gazelor naturale, actualizată.

In sensul celor arătate mai sus, avizăm favorabil acest proiect de hotărâre.

**VICEPRIMAR,**  
**ȘUȘTAC MIHAI**



**ȘEF SERVICIU,**  
**PIRCU GAVRIL**



ROMÂNIA  
JUDEȚUL BACĂU  
PRIMĂRIA MUNICIPIULUI BACĂU  
S.A.I.P.F.L.I.A.P.  
NR. 48361/11.11.2013

APROBAT  
PRIMAR  
Ing. ROMEO STAVARACHE



### REFERAT

Având în vedere solicitarea S.C. ELECTROMONTAJ SA BUCUREȘTI, în calitate de proiectant și executant pentru EON MOLDOVA DISTRIBUȚIE SA a lucrării „Modernizare LES 20kV PT 209-PT96 mun.Bacău” prin care ne aduce la cunoștință faptul că prin H.C.L. nr.337/2013 a fost aprobată acordarea dreptului de servitute către EON MOLDOVA DISTRIBUȚIE SA pe durata realizării lucrărilor necesare montării cablului electric subtera, asupra unei suprafețe de 150mp, situată pe Calea Moinești și str.Abatorului, omițându-se anexarea unui plan de situație cu str. Abatorului, solicitând completarea H.C.L. 337/2013, în conformitate cu prevederile Legii nr.215/2001 a administrației publice locale, propunem promovarea unui proiect de hotărâre în Consiliul Local al municipiului Bacău privind modificarea și completarea H.C.L. nr.337/31.10.2013, privind aprobarea dreptului de servitute către E-ON MOLDOVA DISTRIBUȚIE, pe durata realizării lucrărilor necesare montării cablului electric subteran, asupra suprafeței de teren de 150mp, aparținând domeniului public al municipiului Bacău, după cum urmează:

- art.1 se modifică și va avea următorul conținut: „Se aprobă dreptul de servitute, către EON MOLDOVA DISTRIBUȚIE, pe durata realizării lucrărilor necesare montării cablului electric subteran al LES 20Kv, asupra suprafeței de teren de 150mp, situată pe Calea Moinești-str. Abatorului, aparținând domeniului public al municipiului Bacău, conform Planurilor de situație – Anexele nr.1, 2 părți integrante din prezenta hotărâre.”

- celelalte prevederi ale H.C.L. nr. 337/31.10.2013, sunt și rămân în vigoare.

Față de cele prezentate vă rugăm dispuneți.

ȘEF SERVICIU,  
ING. GAVRIL PIRCU



N.D./N.D./Ex.:2/Ds.III-A-1





**ELECTROMONTAJ SA BUCUREȘTI**  
**SUCURSALA BACĂU**

AUTORIZAȚIE: J04/2611/1992 \*NR. INREG.: 91/1470 \*\* \* C I F RO 566. BACĂU, STR. CONSTANȚEI NR. 7, Jud. Bacău, C O D 600108; C O N T R O 97 R N C B 0 0 2 6 0 3 0 8 9 6 0 1 0 0 0 1 D C R, Sucursala Bacău  
T E L E F O N: Centrală: 0334405159 ; 0334405160; 0334405161 \*\*\* E-mail: electromontajbc@yahoo.com  
\*\*\* Fax: 03344815441; 0234/522631



CATRE : PRIMARIA MUNICIPIULUI BACAU  
In atenta d-lui Secretar : dl. OVIDIU POPOVICI

**Referitor : Completare la HCL nr. 337 / 31.10.2013 cu planul ANEXA 2- str. ABATORULUI**

In vederea executarii lucrarii :” **Modernizare LES 20 Kv PT 209 – PT 96 mun. BACAU , jud. BACAU , de pe raza primariei Municipiului Bacau , s-a solicitat prin adresa inregistrata la dvs. cu nr. 39343/08.10.13 constituirea unui drept de servitute catre EON MOLDOVA asupra suprafetei de teren de 150 mp necesar amplasarii unui cablu electric subteran pe str. CALEA MOINEȘTI si str. ABATORULUI.**

La solicitarea noastra au fost anexate 2 planuri de situatie , pe cele 2 strazi, CALEA Moinești si str. ABATORULUI .

In HCL nr. 337 / 31.10.2013 , a fost anexat numai un plan de pe CALEA MOINEȘTI, fiind omis planul anexa cu str. ABATORULUI.

Va rugam ca la urmatoarea sedinta a Consiliului Local BACAU sa faceti completarea HCL cu planul de pe str. ABATORULUI, astfel incat sa avem conditiile intrunite pentru depunerea documentatiei pentru obtinerea CU .

Anexam copie dupa HCL nr. 337/31.10.2013 si cele 2 planuri cu CALEA MOINEȘTI –ANEXA LA HCL si str. ABATORULUI- plansa omisa .

DIRECTOR,  
Ing. Catalin COSTEA

SEF PROIECT ,  
ing. DANA NICOLAE





România  
Județul Bacău  
Consiliul Local al Municipiului Bacău

**HOTĂRÂRE**

privind aprobarea dreptului de servitute, către EON Moldova Distribuție, pe durata realizării lucrărilor necesare montării cablului electric subteran, asupra suprafeței de 150 mp, situată pe Calea Moinești și str. Abatorului, aparținând domeniului public al municipiului Bacău

**CONSILIUL LOCAL AL MUNICIPIULUI BACĂU, ÎNTRUNIT ÎN ȘEDINȚĂ ORDINARĂ  
LA DATA DE 31.10.2013;**

Având în vedere:

- Adresa înaintată de EON Moldova Distribuție și înregistrată la Primăria Municipiului Bacău cu nr. 39343/ 08.10.2013;
  - Referatul comun nr. 78314/ 25.10.2013 al Serviciului Administrarea și Inventarierea Patrimoniului, Fond Locativ și Îndrumare Asociații de Proprietari și Serviciului Rețele și Iluminat Public;
  - Expunerea de motive a Viceprimarului Municipiului Bacău, înregistrată cu nr. 8054/ 25.10.2013;
  - Raportul compartimentelor de specialitate înregistrat cu nr. 8055/ 25.10.2013;
  - Rapoartele comisiilor de specialitate din cadrul Consiliului local al Municipiului Bacău, întocmite în vederea avizării proiectului de hotărâre: nr. 574/30.10.2013 al Comisiei de specialitate nr.1, nr. 575/30.10.2013 al Comisiei de specialitate nr. 2, nr. 576/30.10.2013 al Comisiei de specialitate nr.3 și nr. 577/30.10.2013 al Comisiei de specialitate nr. 5, favorabile;
  - Prevederile art. 12 alin. (2), lit. „c”, alin. (4) din Legea nr. 123/ 2012 a energiei electrice și a gazelor naturale, actualizată;
  - Prevederile art. 47, ale art. 117 lit. „a” și ale art. 124 din Legea nr. 215/ 2001 privind administrația publică locală republicată și actualizată;
- În temeiul art. 36 (2) lit. „c”, alineatul (5) lit. „a” și art.45(3) și (5) din Legea 215/ 2001 privind administrația publică locală republicată și actualizată,

**HOTĂRĂȘTE:**

**ART. 1** – Se aprobă dreptul de servitute, către EON Moldova Distribuție, pe durata realizării lucrărilor necesare montării cablului electric subteran al LES 20 Kv, asupra suprafeței de teren de 150 mp, situată pe Calea Moinești – str. Abatorului, aparținând domeniului public al municipiului Bacău, conform Planului de situație – Anexă, parte integrantă din prezenta hotărâre.

**ART. 2** – Hotărârea va fi comunicată Serviciului Administrarea și Inventarierea Patrimoniului, Fond Locativ și Îndrumare Asociații de Proprietari, Serviciului Rețele și Iluminat Public, EON Moldova Distribuție.

PREȘEDINTE DE ȘEDINȚĂ  
JITARIU CORNELIU DAN



NR. 337  
DIN 31.10.2013  
P.O.N, I.D./R.T./E.L./D.s.I-A-2

CONTRASEMNEAZĂ,  
SECRETARUL MUNICIPIULUI BACĂU  
NICOLAE-OVIDIU POPOVICI






ROMANIA  
JUDETUL BACAU  
CONSILIUL LOCAL BACAU

Acces (beton)  
se reconstruieaza cu fila 1/4

S.C. GALBAC S.A.

S.C. PAMBAC S.A.

ANEXA  
LA HOTARAREA NR. 337-DIN 31.10.2013

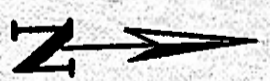

Sistem de protectie STEREO70;  
Sistem de referinta Marea Neagra 1975.  
Suprafata studiata = 1637 m<sup>2</sup>  
Lungime traseu = 798 m

LEGENDA:

- M- profil M-
- tb- profil pozare LES sub trotuar din beton-
- cf- profil subtraversare forata carosabil-
- cd- profil subtraversare carosabil in sapatura deschisa
- profil pozare LES in canale interioare PTav-
- LES 6 KV protectat-
- CT- camin tragere cablu

277m  
101m  
67m  
333m  
20m  
798m  
9 buc

"ACEST PLAN NU POATE  
FI UTILIZAT IN VEDEREA  
OBTINERII AUTORIZATIEI  
DE CONSTRUIRE"

CONTRASEMNEAZA,  
SECRETARUL MUNICIPIULUI BACAU  
NICOLAE OVIDIU POPOVICI



TEREN FARA CONSTRUCTII



PRIMĂRIA  
JUDETUL BACAU

Electromontaj Bucuresti SA - Sucursala Bacau  
JOM/261/1/1992, str. CONSTANTIN NR. 7, Bacau

EON MOLDOVA DISTRIBUTIE SA

MODERNIZARE LES 20 KV PT209-PT186, MUN Bacau (S-12)

Plan de situatie

se racordheaza cu fila 3/4

Drum de acces (asfalt)

10